


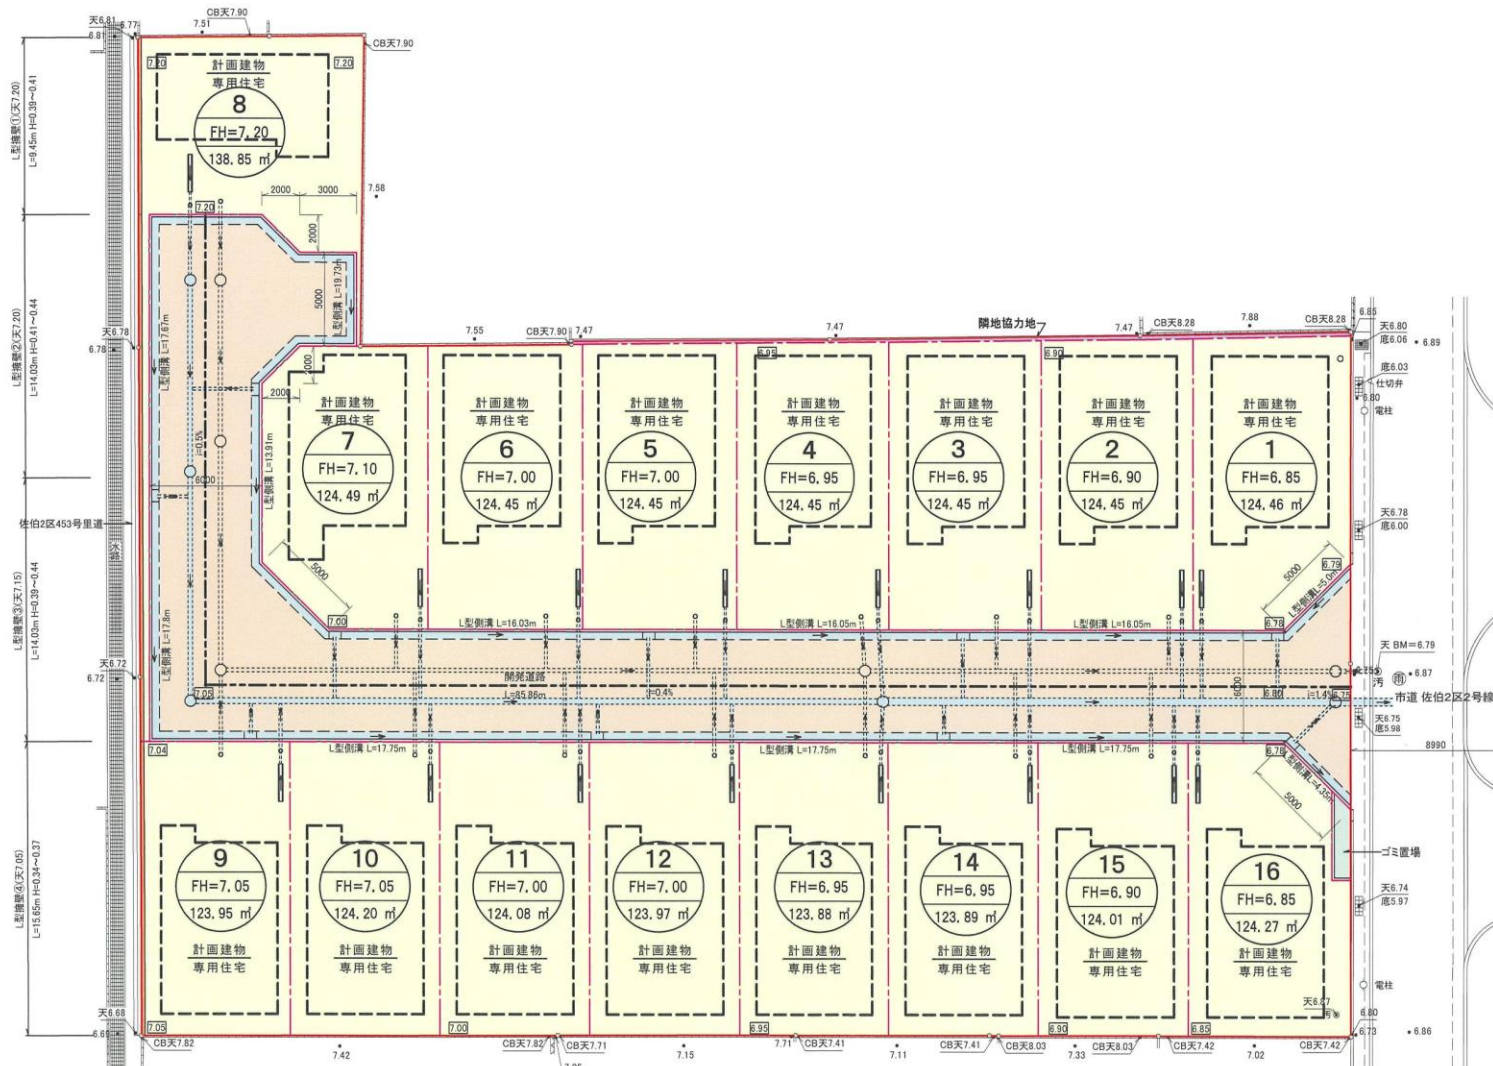

第 5.9.22 号
都市整備局指導部
宅地開発指導課

凡 例	
記 号	種 別
	開発区域境界線
	敷地境界線
	敷地(専用住宅)
	雨水排水施設
	新設擁壁
	道 路
	ゴミ置場
	隣地協力地
数字	現況地盤高
仮字	計画地盤高

件 名 (仮称) 八幡一丁目分譲地造成工事
図面名 土 地 利 用 計 画
製図年月日 令和 5 年 8 月 8 日 縮 尺 S=1:250
図面番号 5