


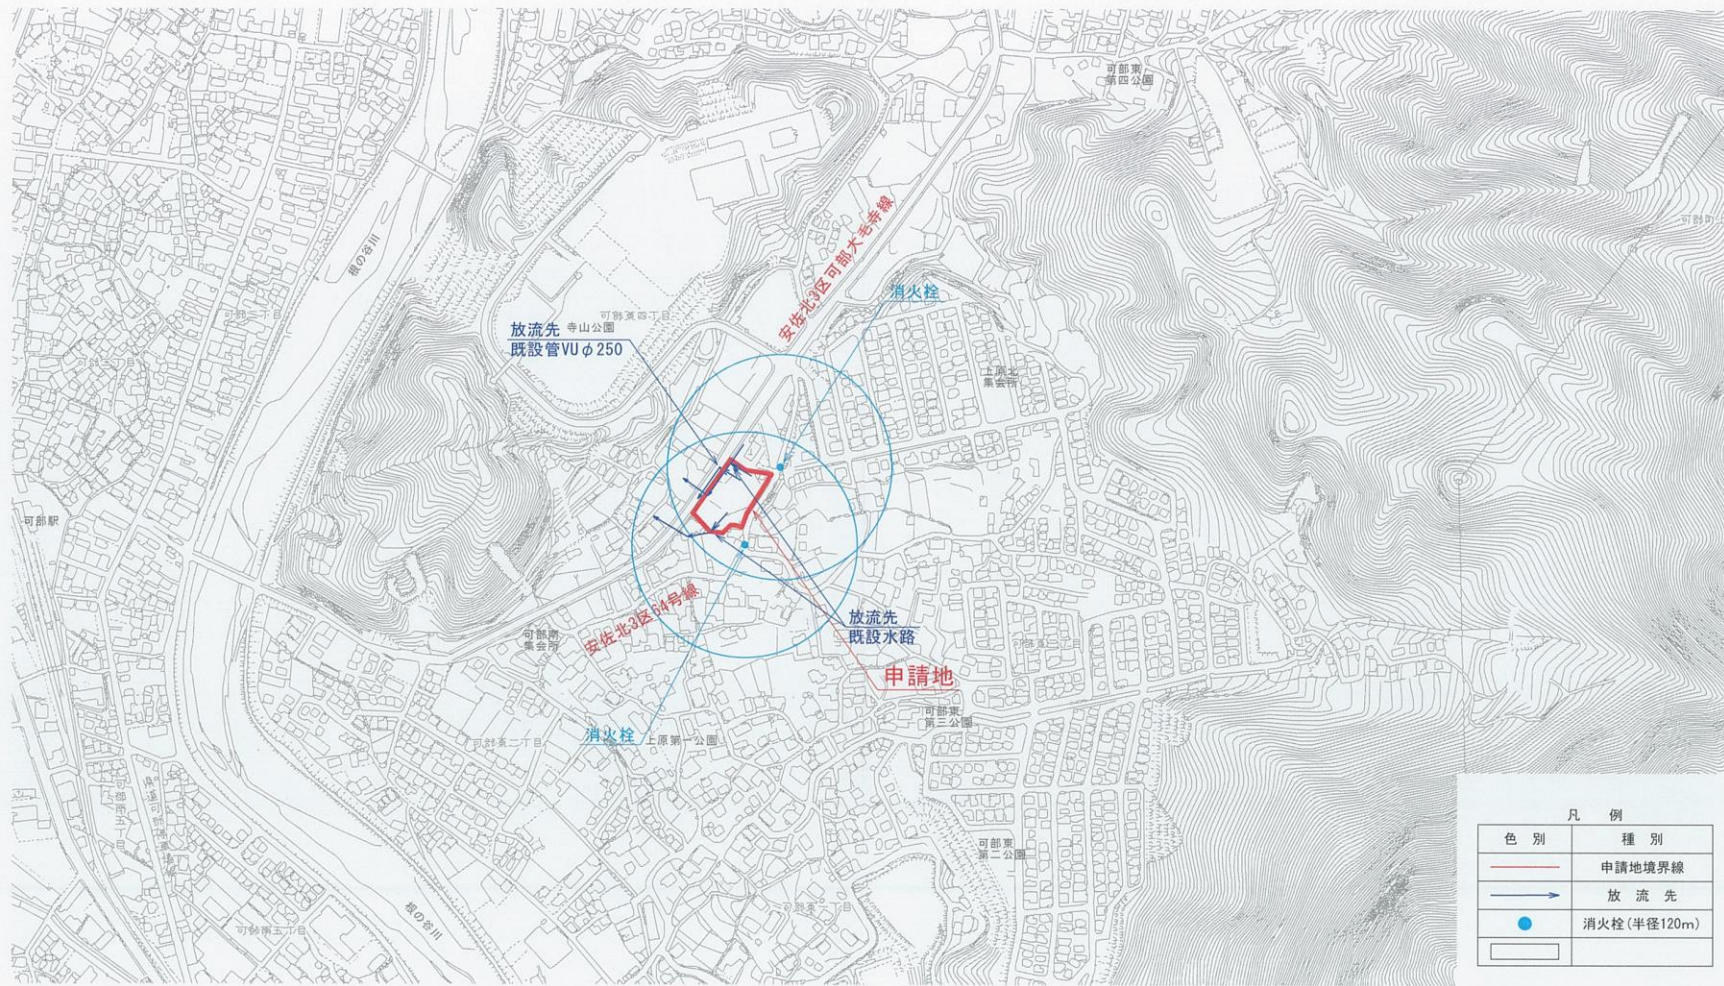

凡 例	
色 別	種 別
—	申請地境界線
→	放 流 先
●	消火栓 (半径120m)
□	

広指宅
第 号
収 -5.12.14 受
都市整備局指導部
宅地開発指導課

図面番号	1	縮尺	1/5000
工事名	日本セイフティー(株) 広島第二機材センター新築工事		
種 別	位 置 図		
工事箇所	広島市安佐北区可部東四丁目568番地1ほか		