


位置図

S=1/1500

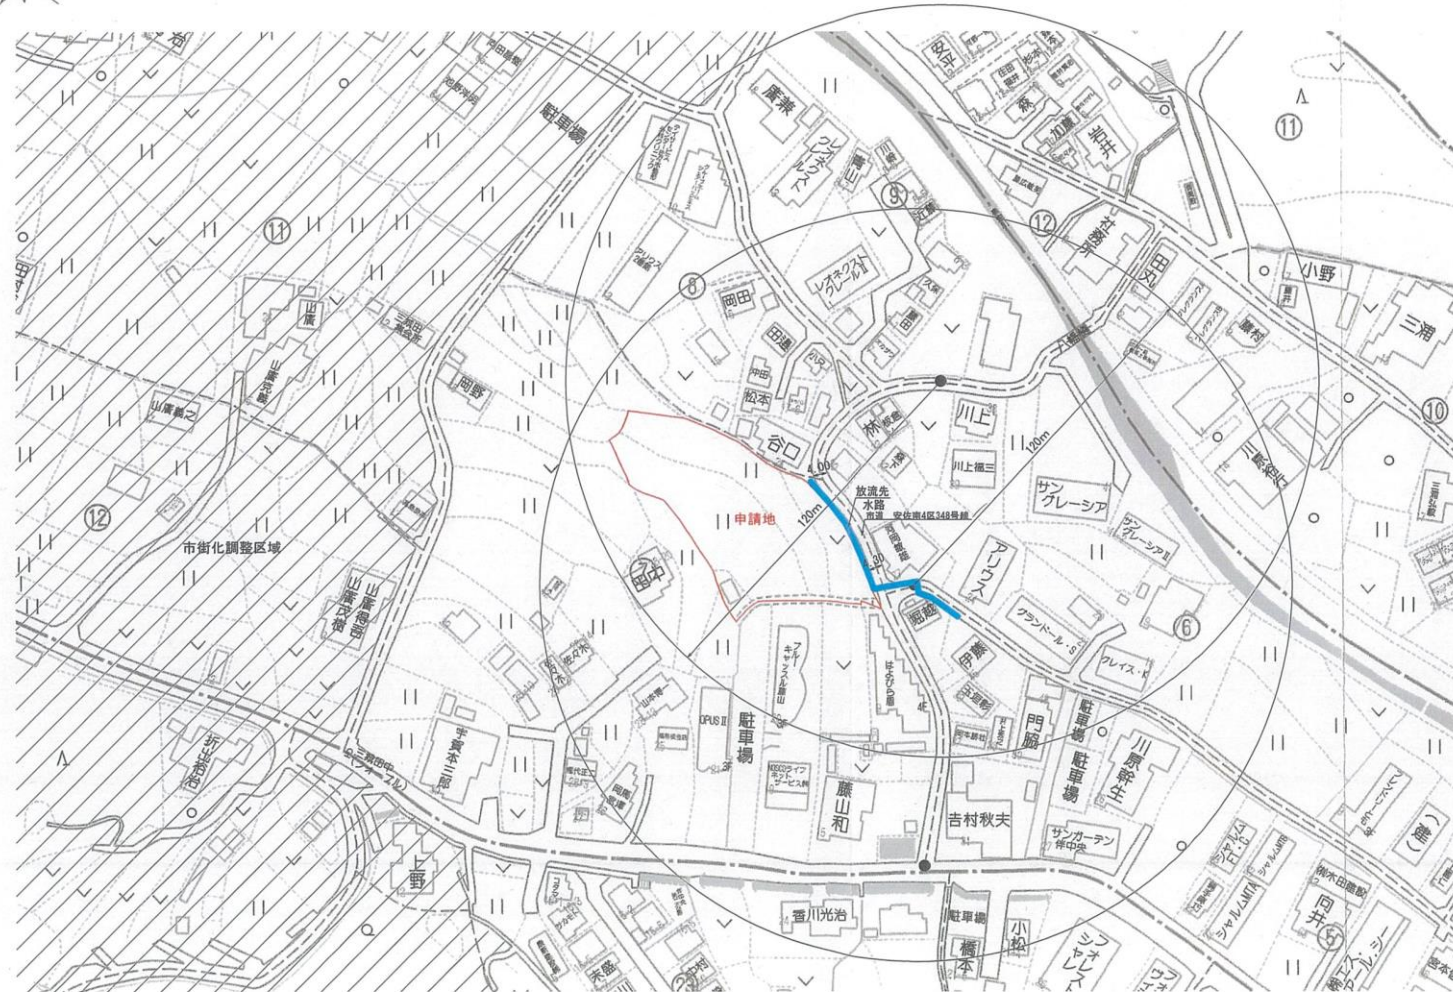

広指宅
第 号
収 - 5.12.26
都市整備局指導部
宅地開発指導課

凡 例	
色 別	名 称
—	申請区域
●	消火栓
—	放流先水路

工事名	カーサヴェルディ 伴中央二丁目造成工事	図番	1
図名	位 置 図	縮尺	1/1500