


位置図

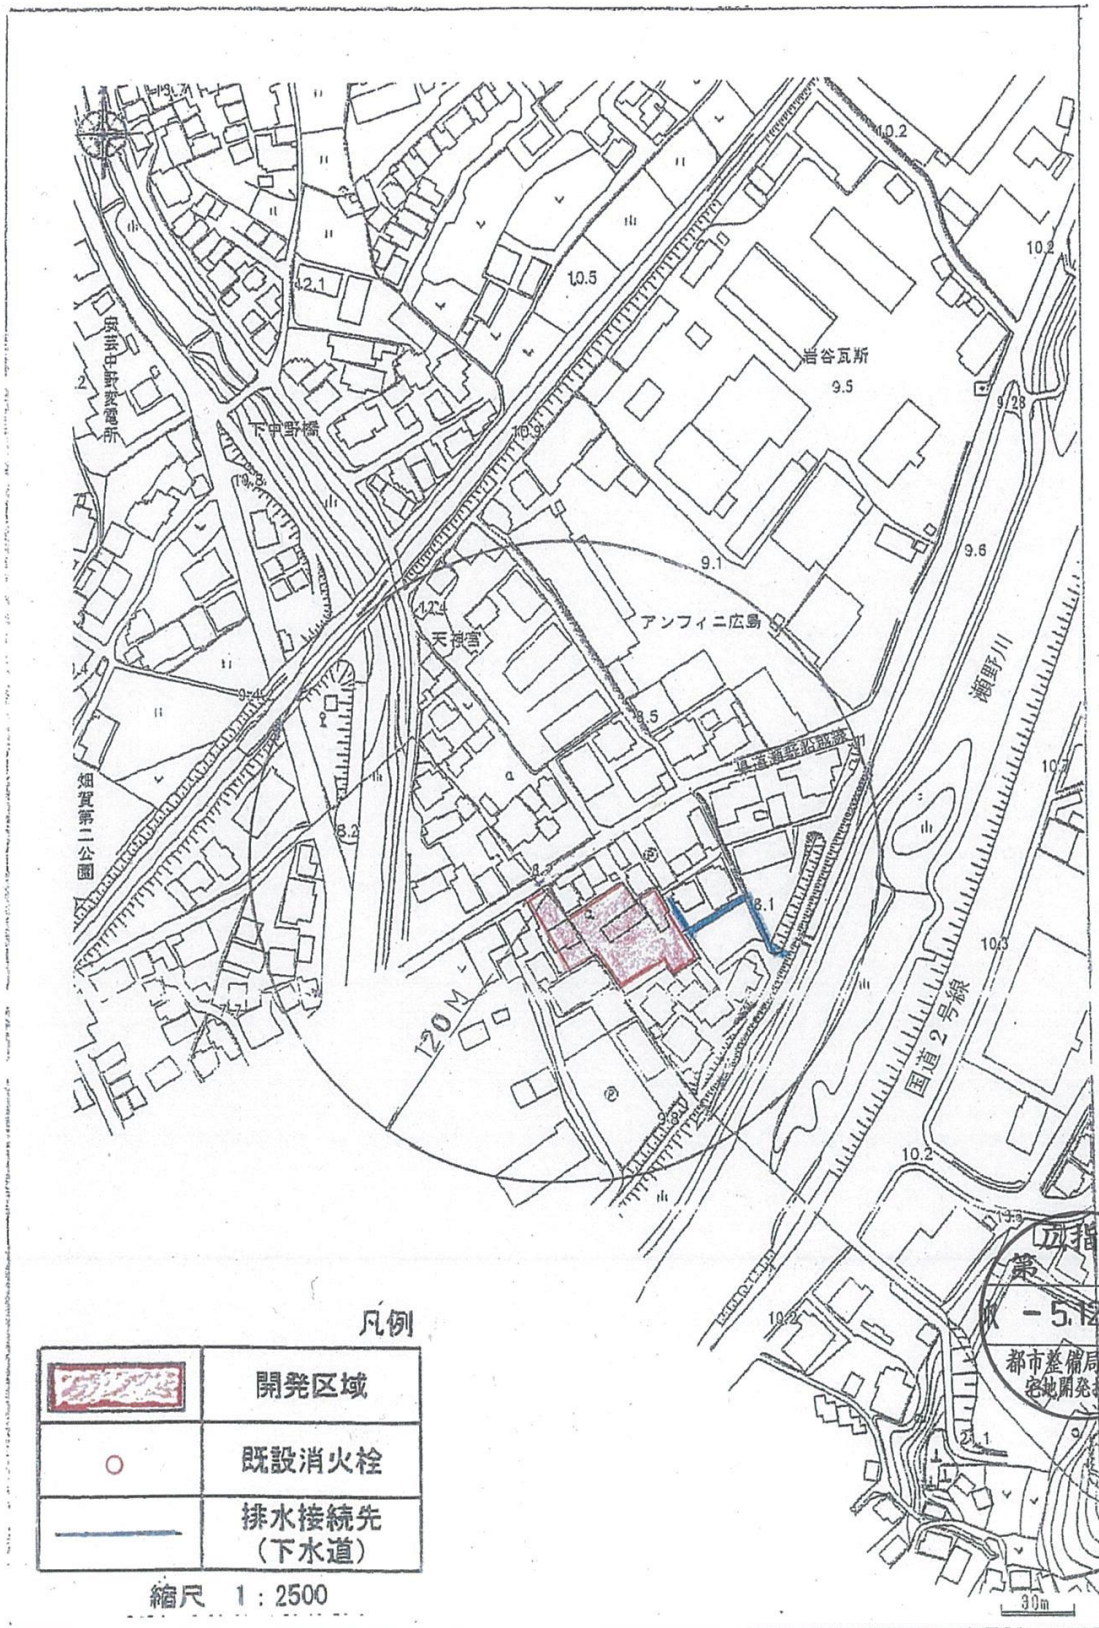

凡例

	開発区域
	既設消火栓
	排水接続先 (下水道)

縮尺 1 : 2500