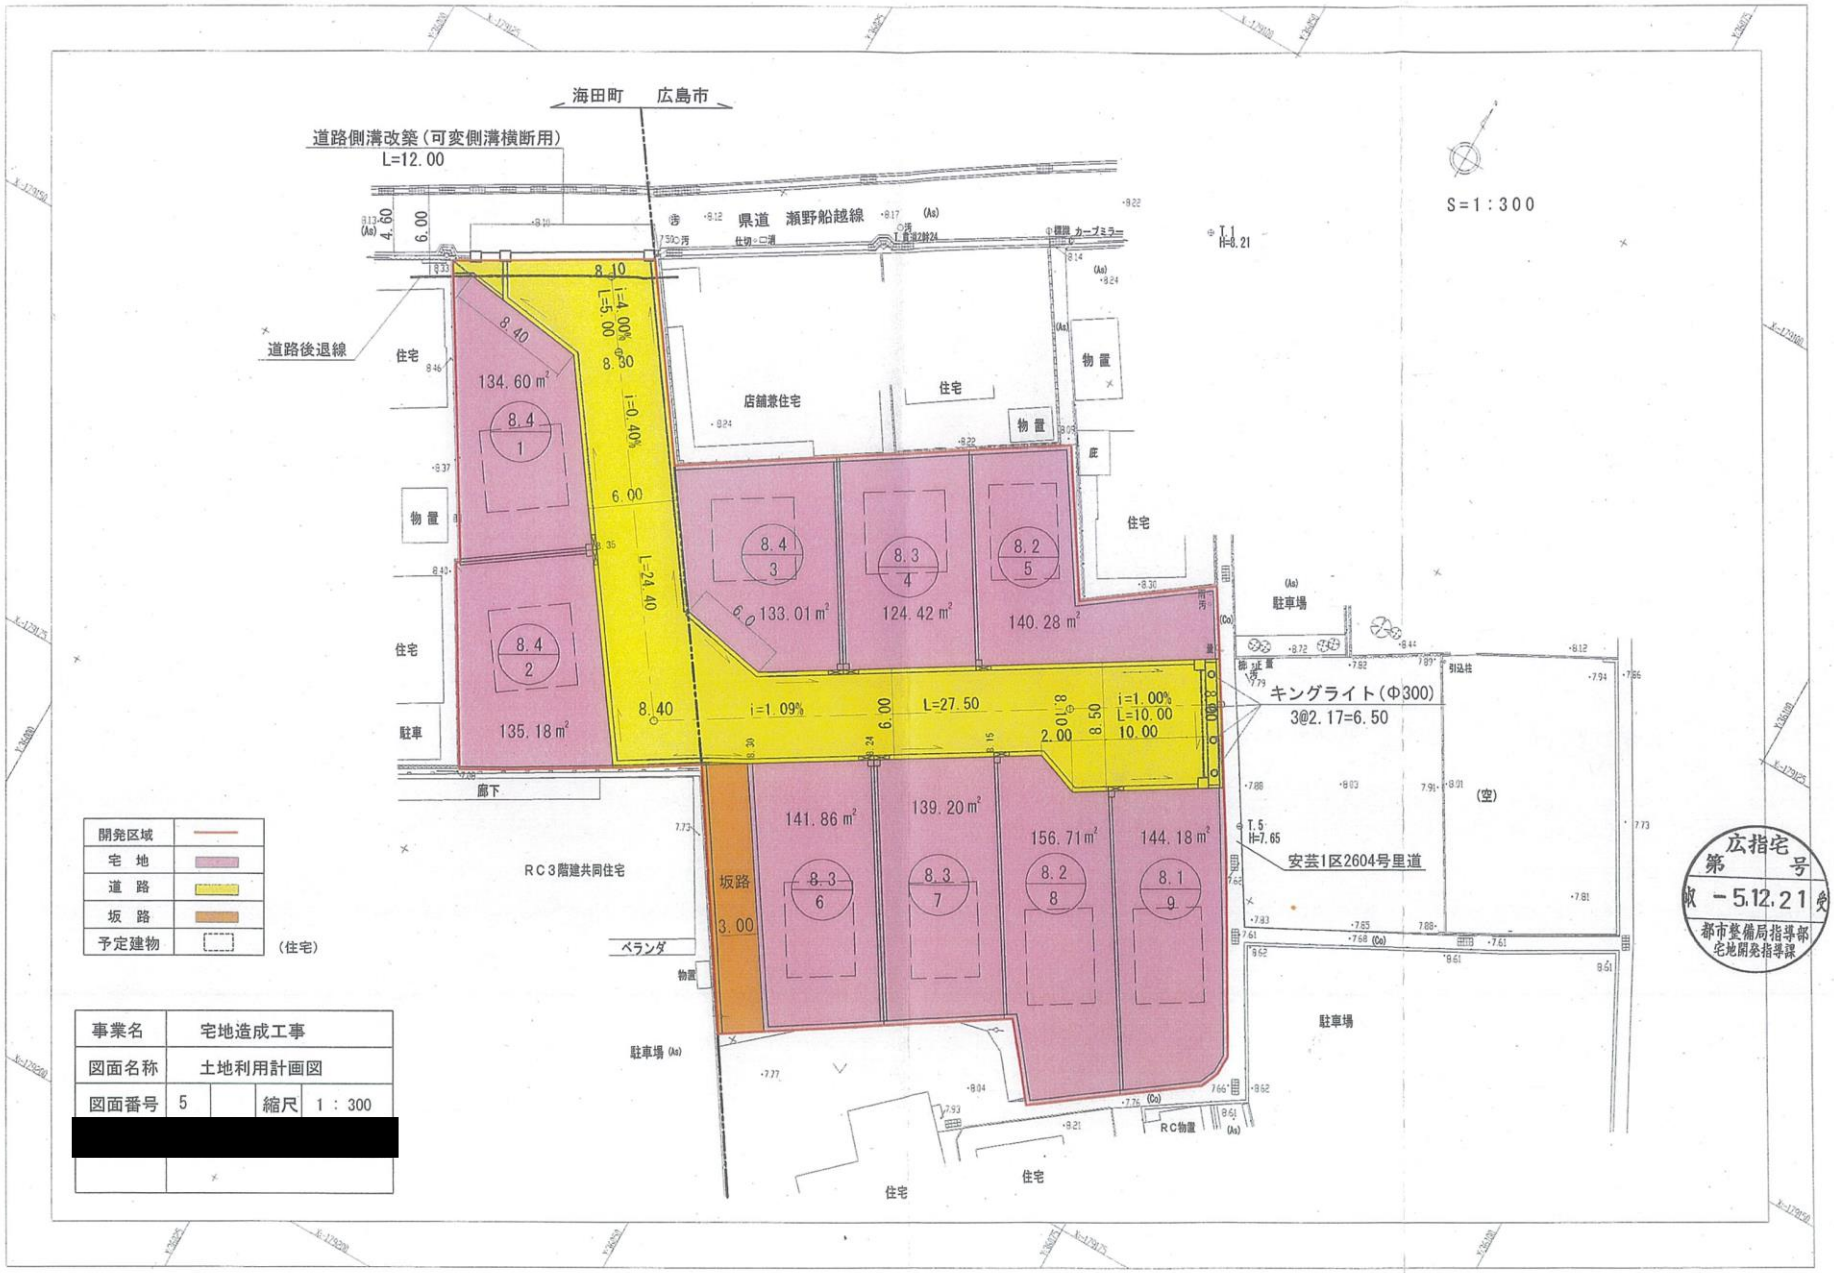
海田町　広島市
道路側溝改築（可変側溝横断用）
L=12.00
県道　瀬野船越線
道路後退線
S=1：300
134.60 m²
135.18 m²
133.01 m²
124.42 m²
140.28 m²
141.86 m²
139.20 m²
156.71 m²
144.18 m²
i=4.00%
L=5.00
i=0.40%
L=24.40
i=1.09%
L=27.50
i=1.00%
L=10.00
キングライト（Φ300）
3@2.17=6.50
安芸1区2604号里道
RC3階建共同住宅
坂路
3.00
廊下
ベランダ
駐車場
住宅
店舗兼住宅
物置
(空)
開発区域
宅　地
道　路
坂　路
予定建物
（住宅）
事業名　宅地造成工事
図面名称　土地利用計画図
図面番号　5　縮尺　1：300
[redacted]
広指宅
第　号
収　－5.12.21　受
都市整備局指導部
宅地開発指導課