


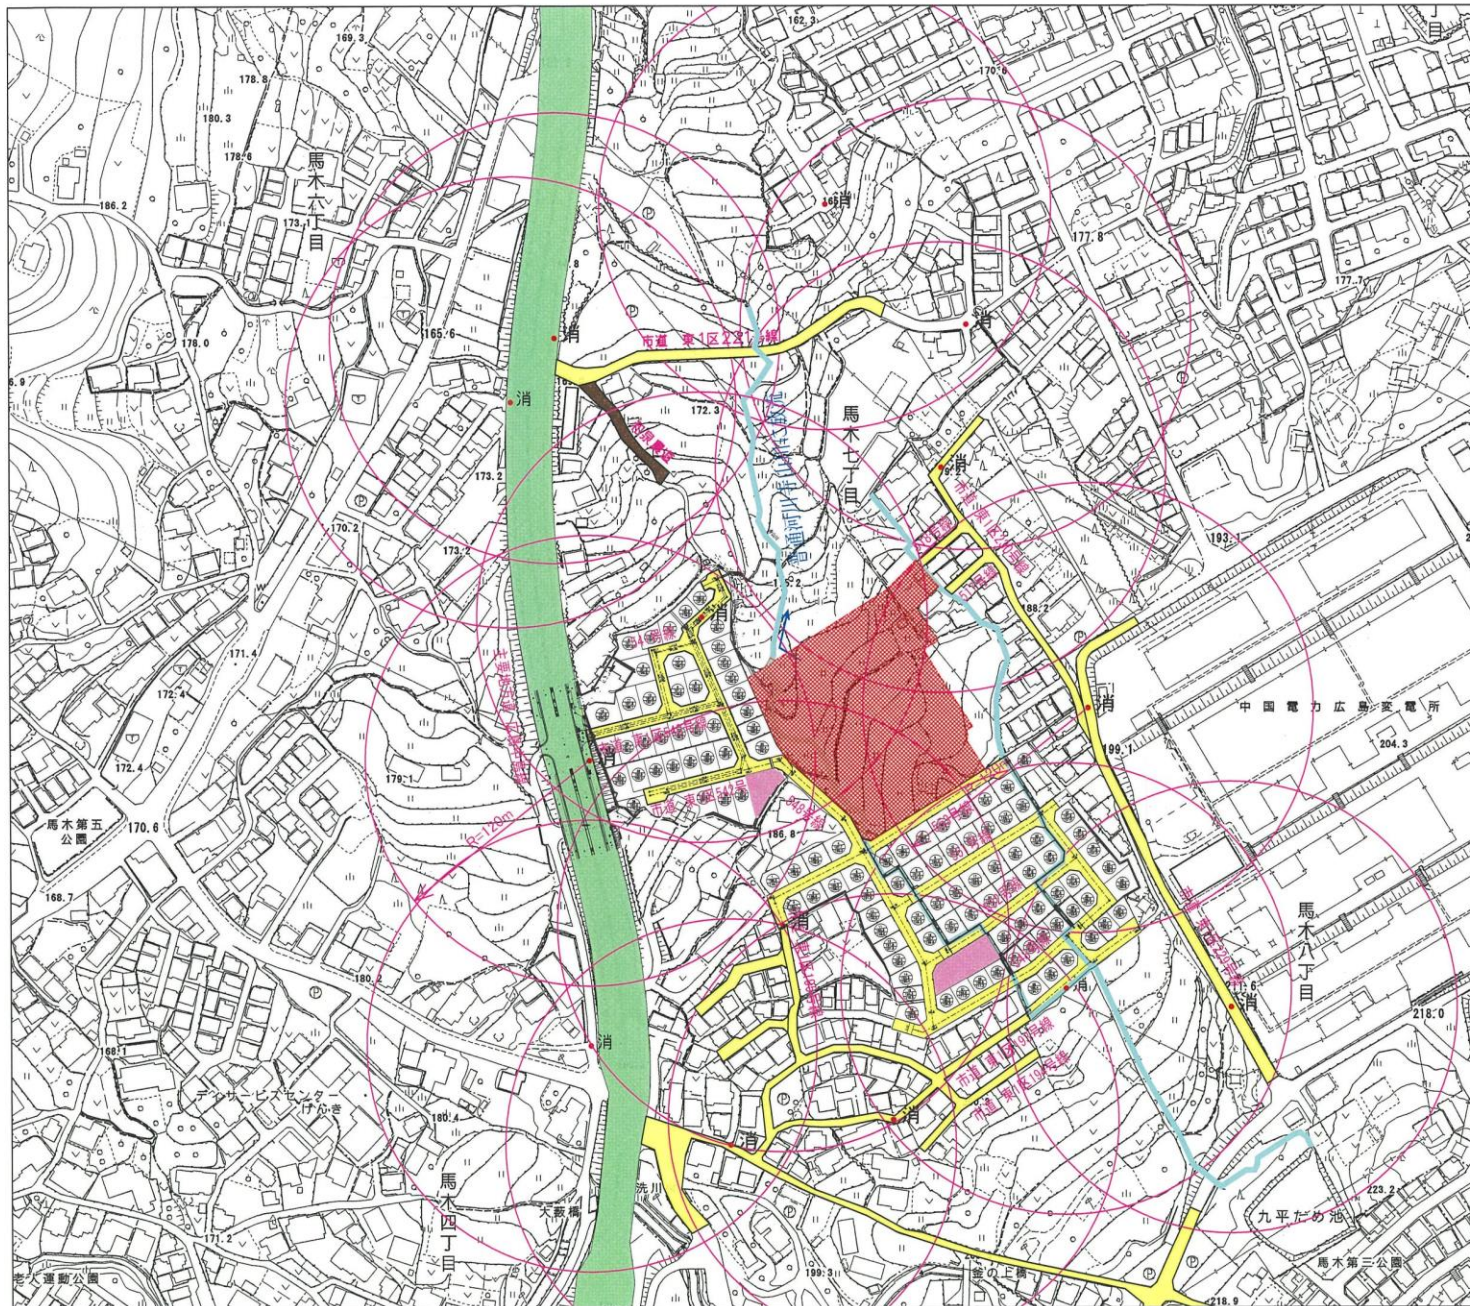

# 凡 例

|              |   |
|--------------|---|
| 申請地          | <span style="background-color: red; border: 1px solid black; display: inline-block; width: 20px; height: 10px;"></span>       |
| 市 道          | <span style="background-color: yellow; border: 1px solid black; display: inline-block; width: 20px; height: 10px;"></span>    |
| 主要地方道        | <span style="background-color: lightblue; border: 1px solid black; display: inline-block; width: 20px; height: 10px;"></span> |
| 水 路          | <span style="background-color: lightblue; border: 1px solid black; display: inline-block; width: 20px; height: 10px;"></span> |
| 主要な公共施設 (公園) | <span style="background-color: pink; border: 1px solid black; display: inline-block; width: 20px; height: 10px;"></span>      |
| 消 火 栓        | <span style="color: red; font-size: 1.2em;">●</span>                                                                          |
| 放流先水路        | <span style="color: blue; font-size: 1.2em;">→</span>                                                                         |

|      |                 |     |           |
|------|-----------------|-----|-----------|
| 図面番号 | 1               | 縮尺  | S=1/2,500 |
| 工事名  | 東区馬木七丁目開発Ⅳ期造成工事 |     |           |
| 種 別  | 位 置 図           | 番 号 | 1/1       |
| 工事箇所 | 広島市東区馬木七丁目 地内   |     |           |