


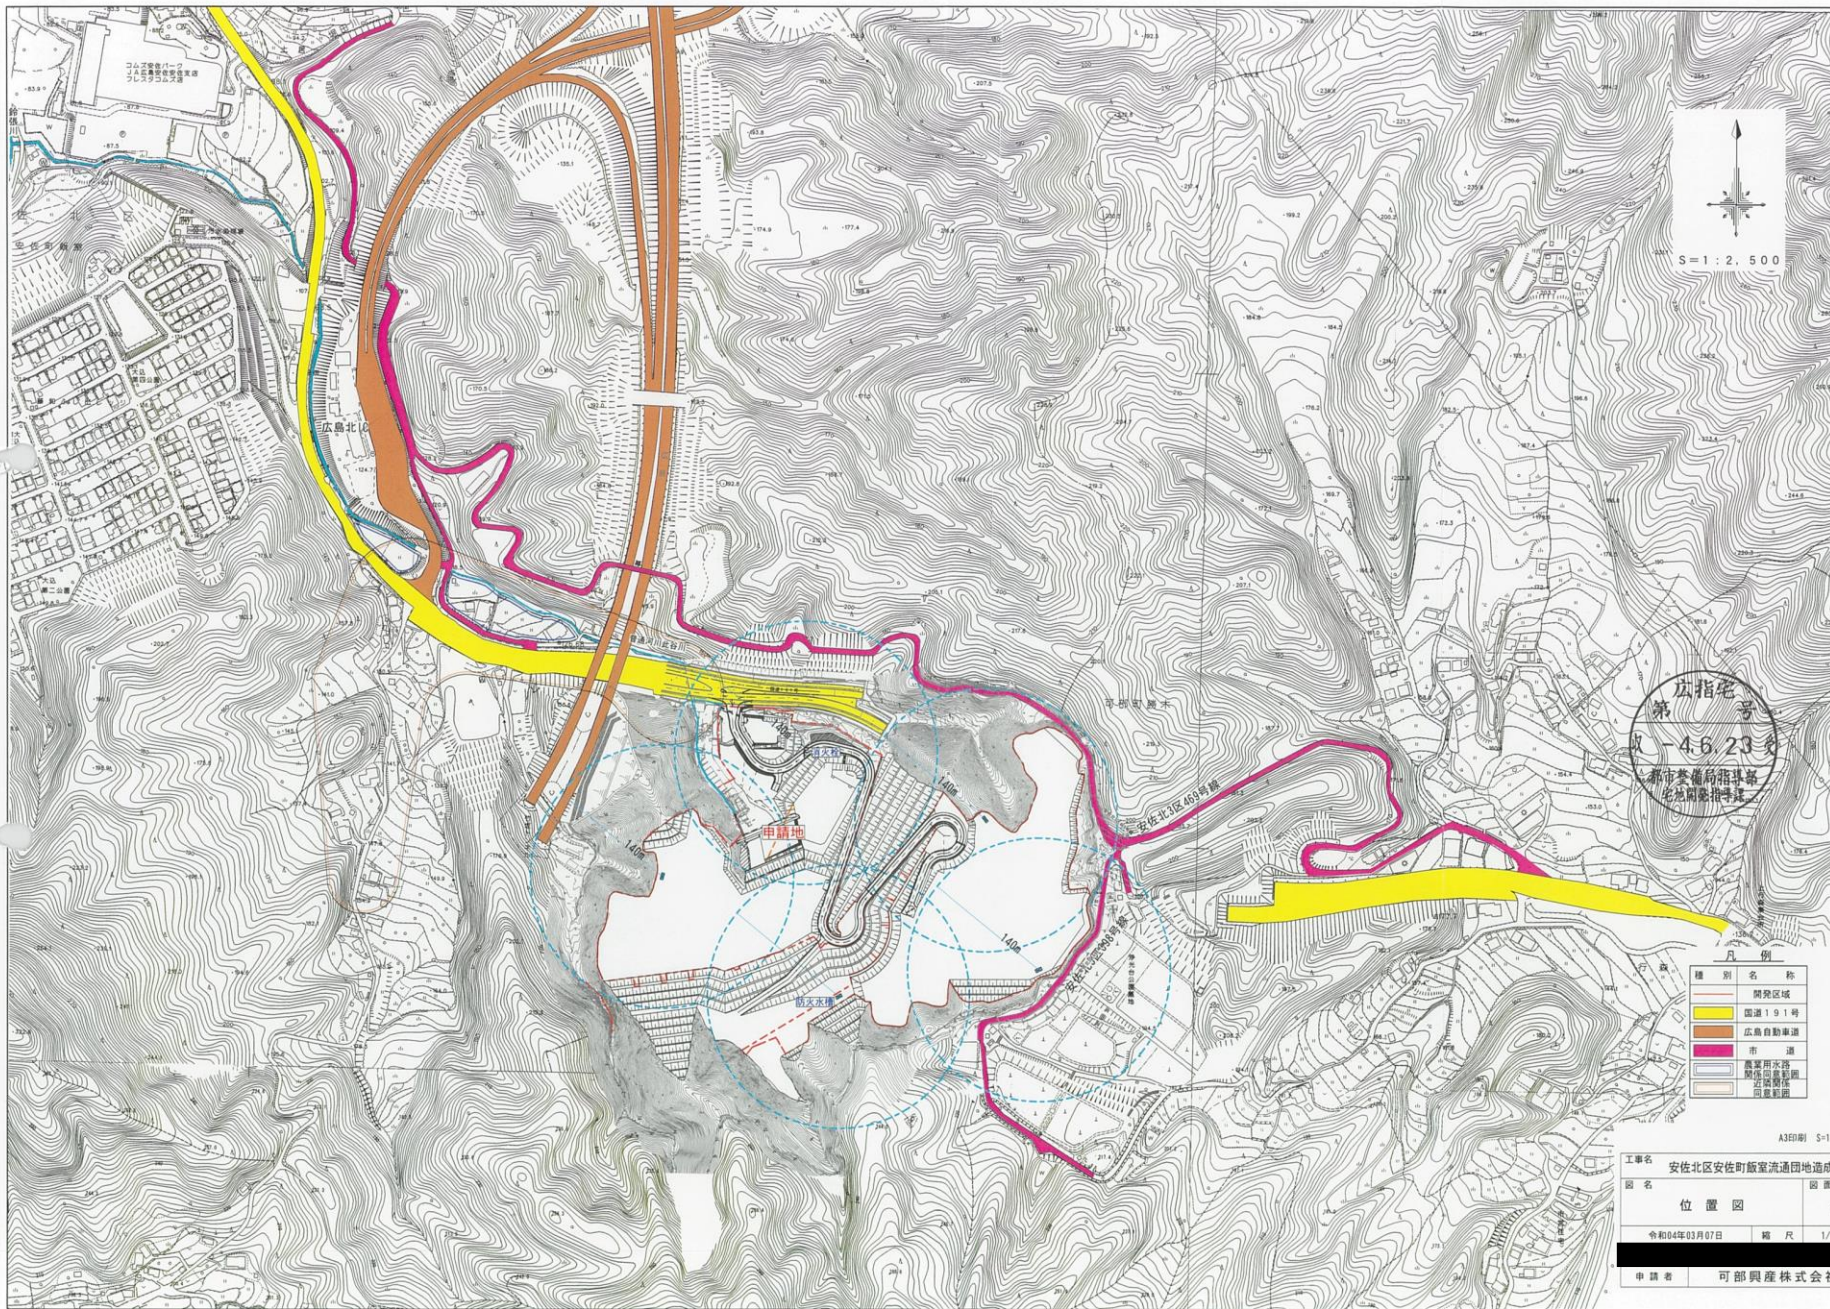

広島宅第
第 46.23 号
都市整備局第 46.23 号
宅地開発指導課

- 凡例
- | 種別 | 名称 |
|--------------------|--------|
| [Orange line] | 開発区域 |
| [Yellow line] | 国道191号 |
| [Red line] | 広島自動車道 |
| [Pink line] | 市道 |
| [Blue dashed line] | 農業用水路 |
| [Blue solid line] | 関係施設界線 |
| [Brown line] | 同意範囲 |

A3印刷 S=1/5000

工事名 安佐北区安佐町飯室流通団地造成工事	
図名 位置図	図面番号 1
令和04年03月07日	縮尺 1/2500
申請者 可部興産株式会社	