



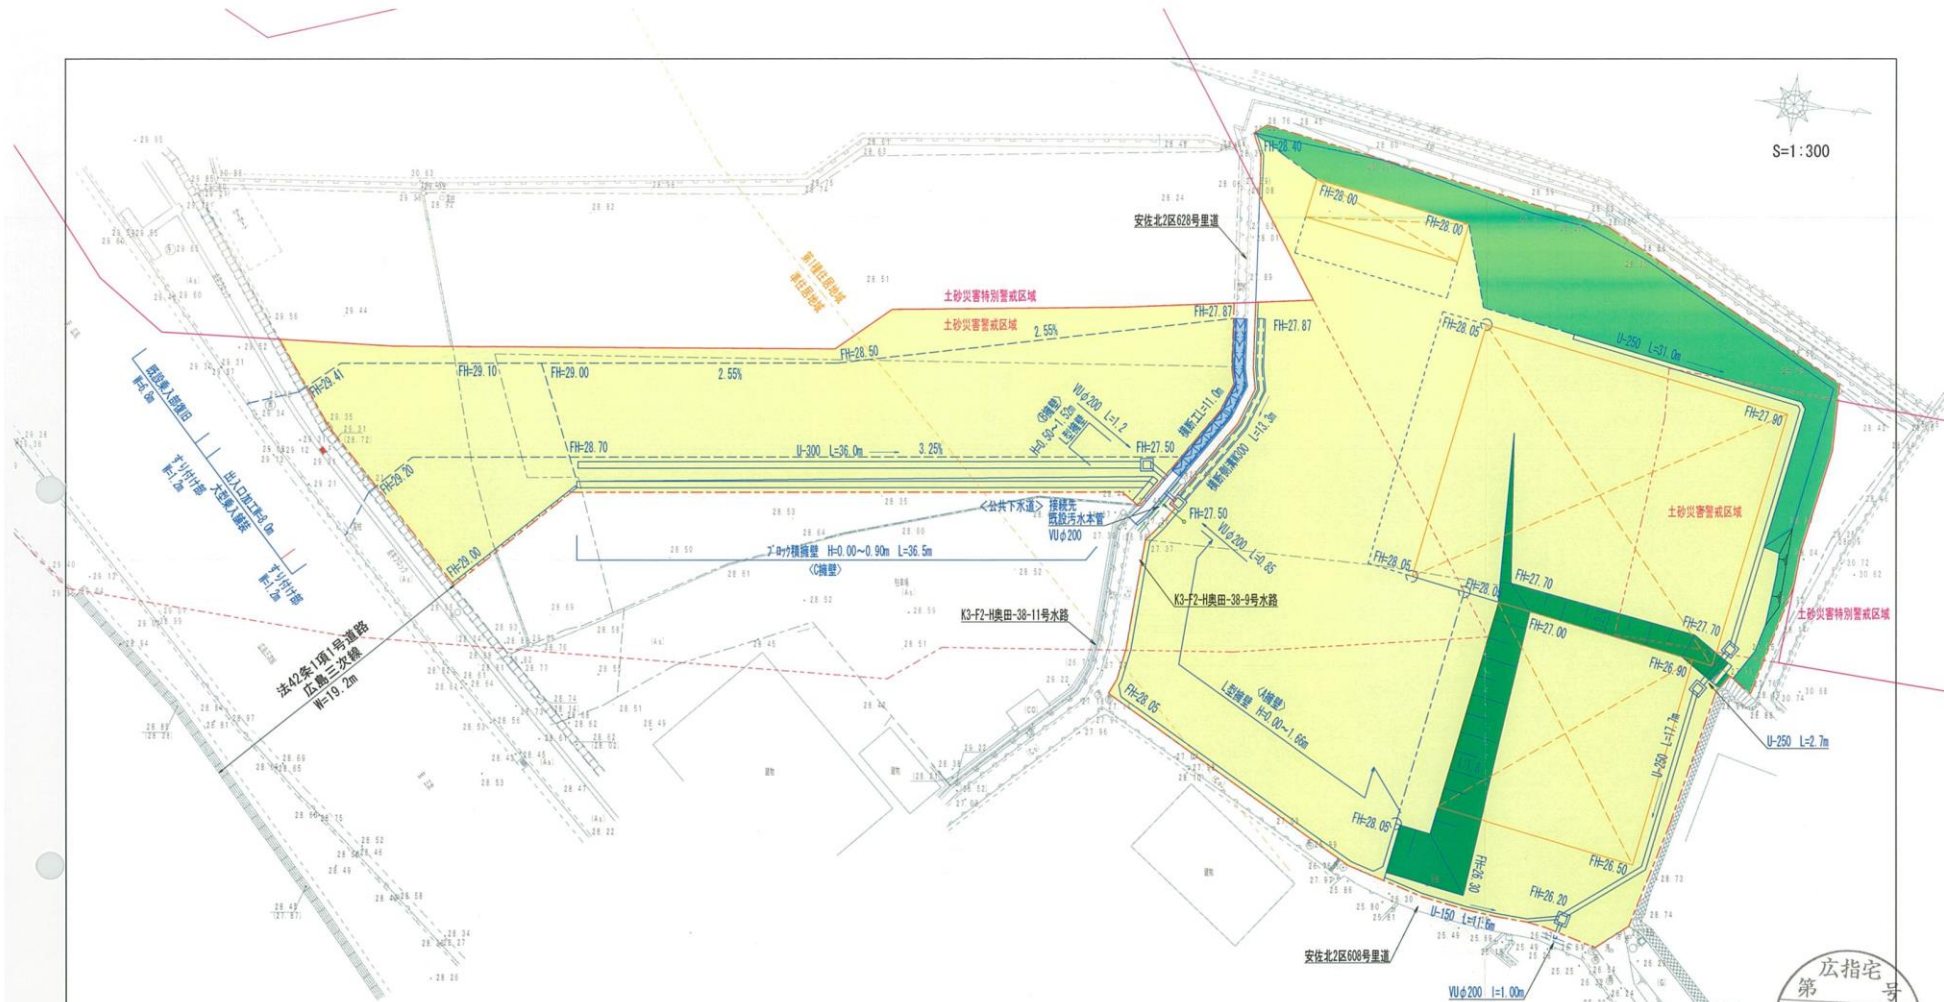

凡 例

	開発区域		予定建築物 (事務所・倉庫)
	宅地		流水方向
	すり付け部 (緑地)		消火栓
	法面工 (わら芝工)		汚水樹 (φ200) 既設汚水取付管VUφ150
			横断工

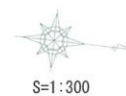

深川五丁目開発工事		
図 名	土地利用計画平面図	図面番号
縮 尺	S=1:300	5
期 限	令和 4 年 5 月 30 日	
申請者 :	株式会社 樹片岡屋	
施 工 :	株式会社 コーポレーション	