


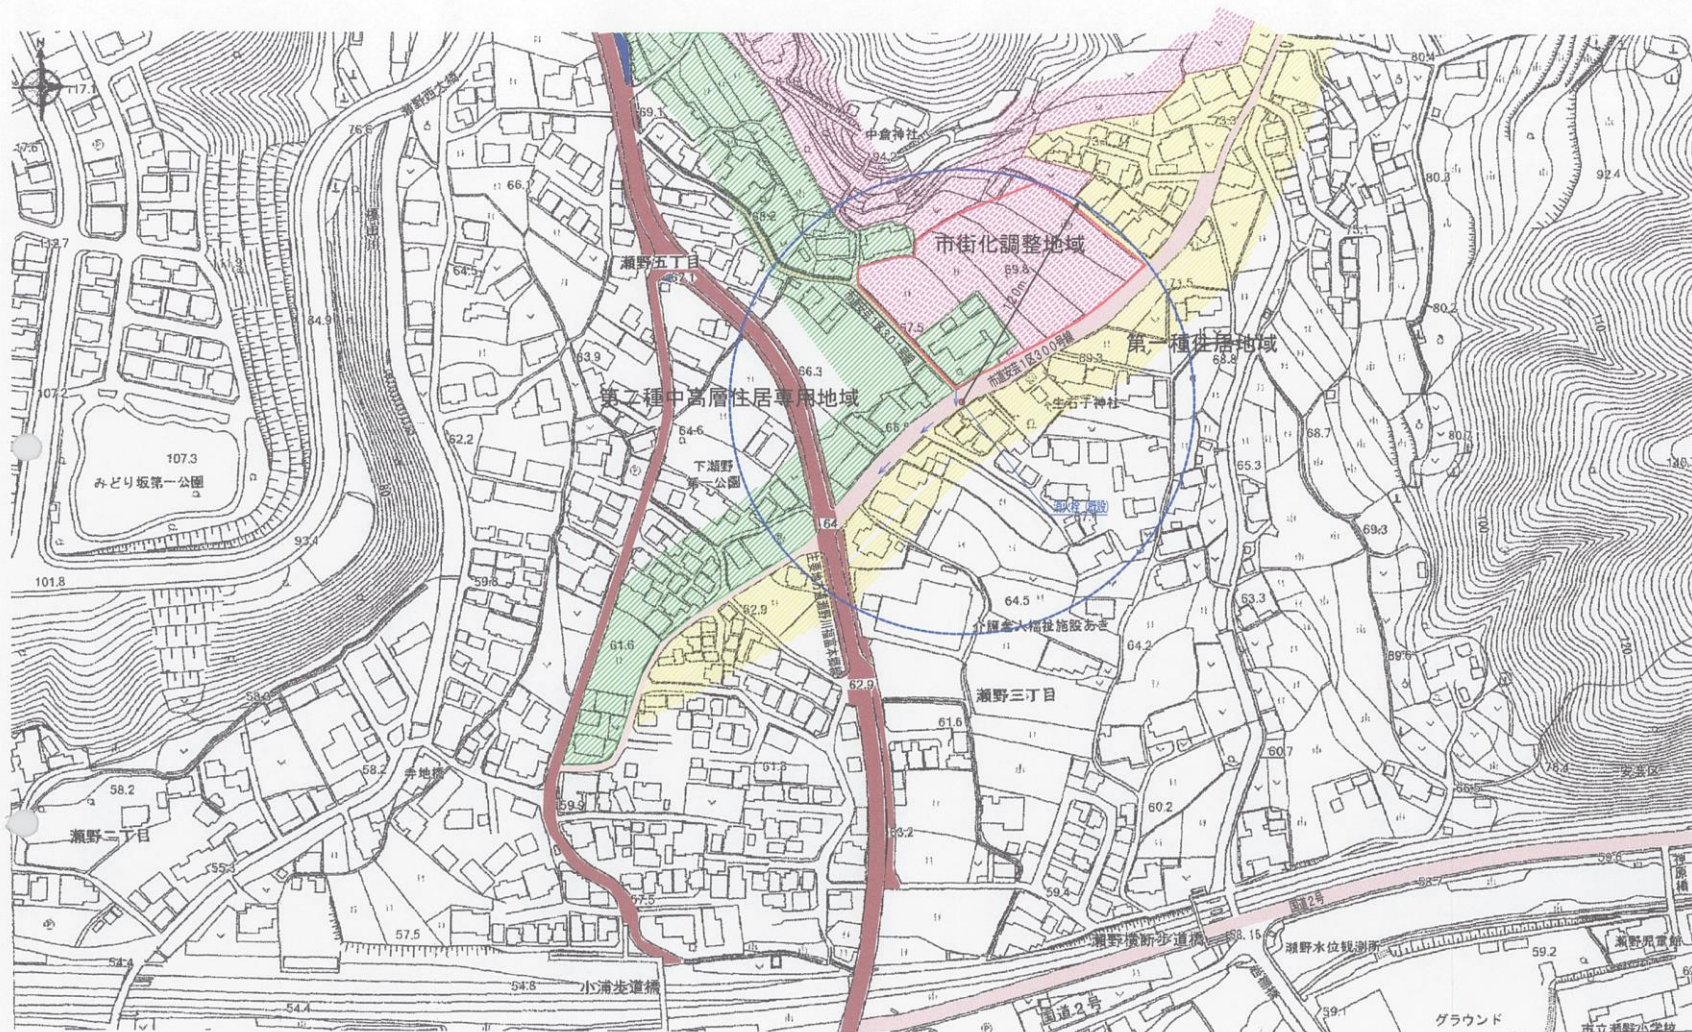

凡 例	
記 号	名 称
—	開 発 区 域
—	国 道
—	地 方 道
—	市 道
■	第一種住居地域
■	第二種中高層住居専用地域
■	市街化調整区域
●	消火栓（既設）
←	放流先施設

工事名	瀬野白川病院敷地造成工事	図番	1
図名	開発区域位置図	縮尺	1:2500