


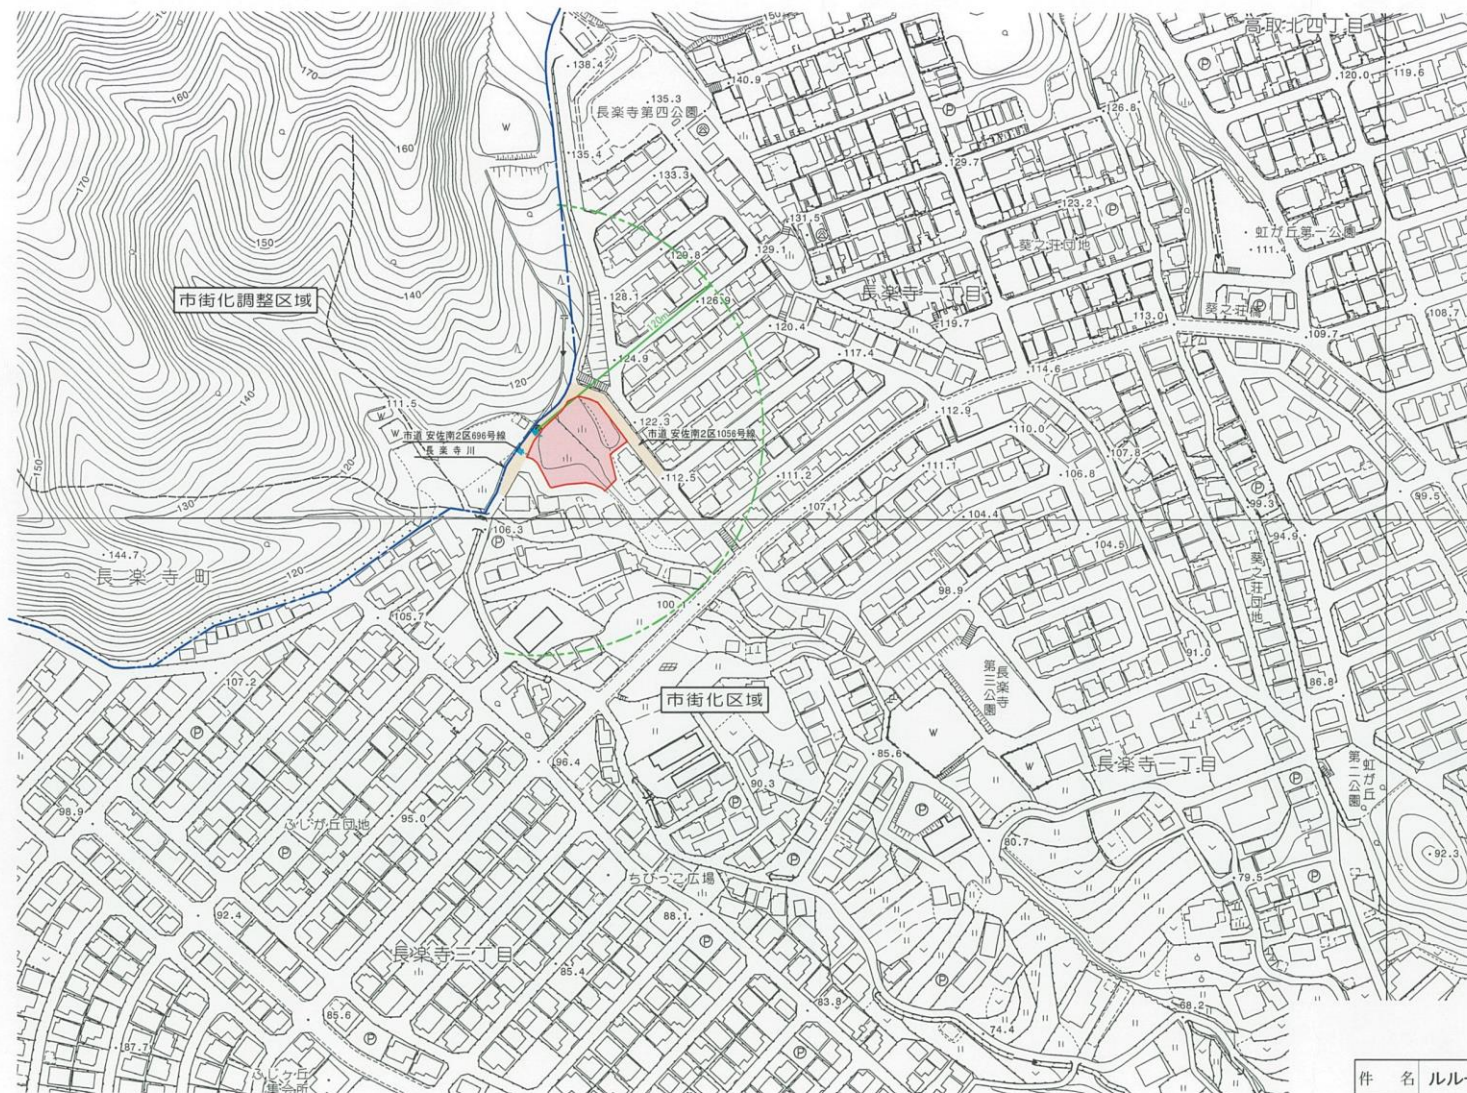

広指宅
 第 号
 収 - 4.8.10 宛
 都市整備局指導部
 宅地開発指導課

凡 例

記 号	種 別
	開 発 区 域
	市 道
	消 火 栓
———	排 水 系 路
---	区 域 区 分 界 線

件 名	ルルーディア長楽寺一丁目分譲造成工事		
図 面 名	位 置 図	図面番号	
製図年月日	令和 4 年 4 月 17 日	縮 尺	S=1:2500
			1