


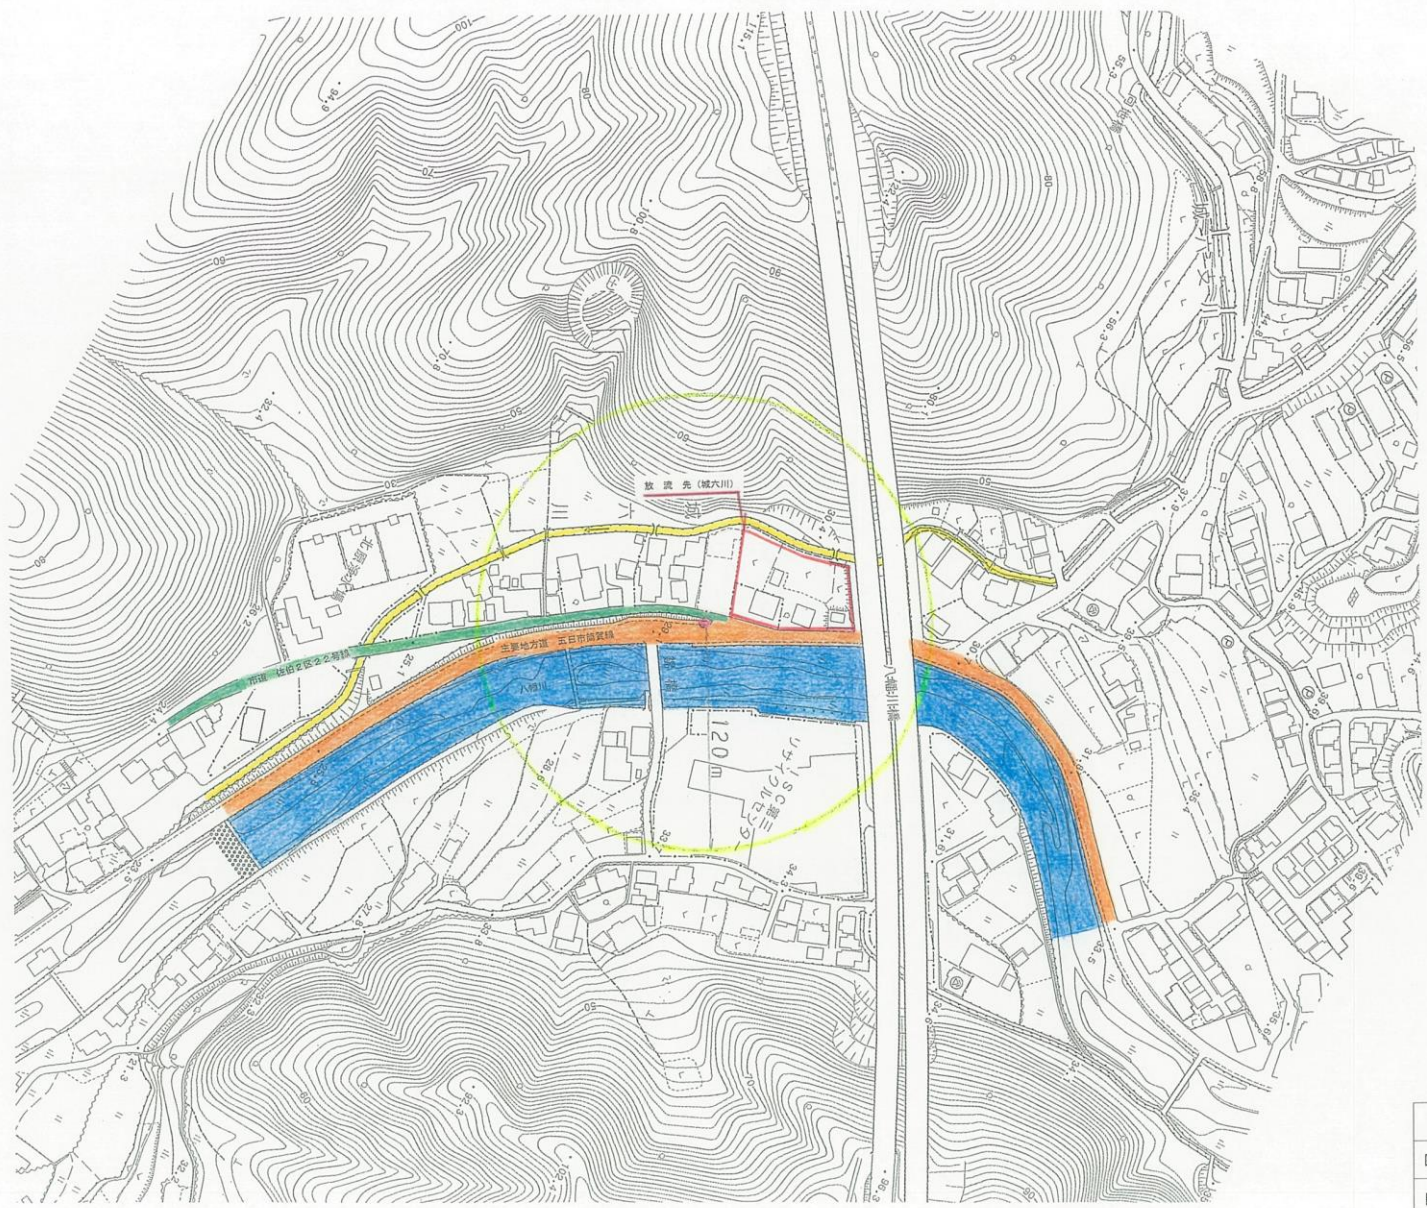

広指宅
 第 号
 収 -4.9-8 収
 都市整備局指導部
 宅地開発指導課

凡 例

記 号	種 別
	主要地方道 五日市南箕輪線
	市道 佐伯2区2号線
	放 流 先 (八幡川)
	放 流 先 (堀六川)
	既設消火栓 (120m)
	開 発 区 域 界

川 坂 造 成 工 事

図 名	位 置 図
図 番	葉 中 1 縮 尺 S=1:2500
作成年月日	
令和4年5月	日