


位置図

S=1/1500

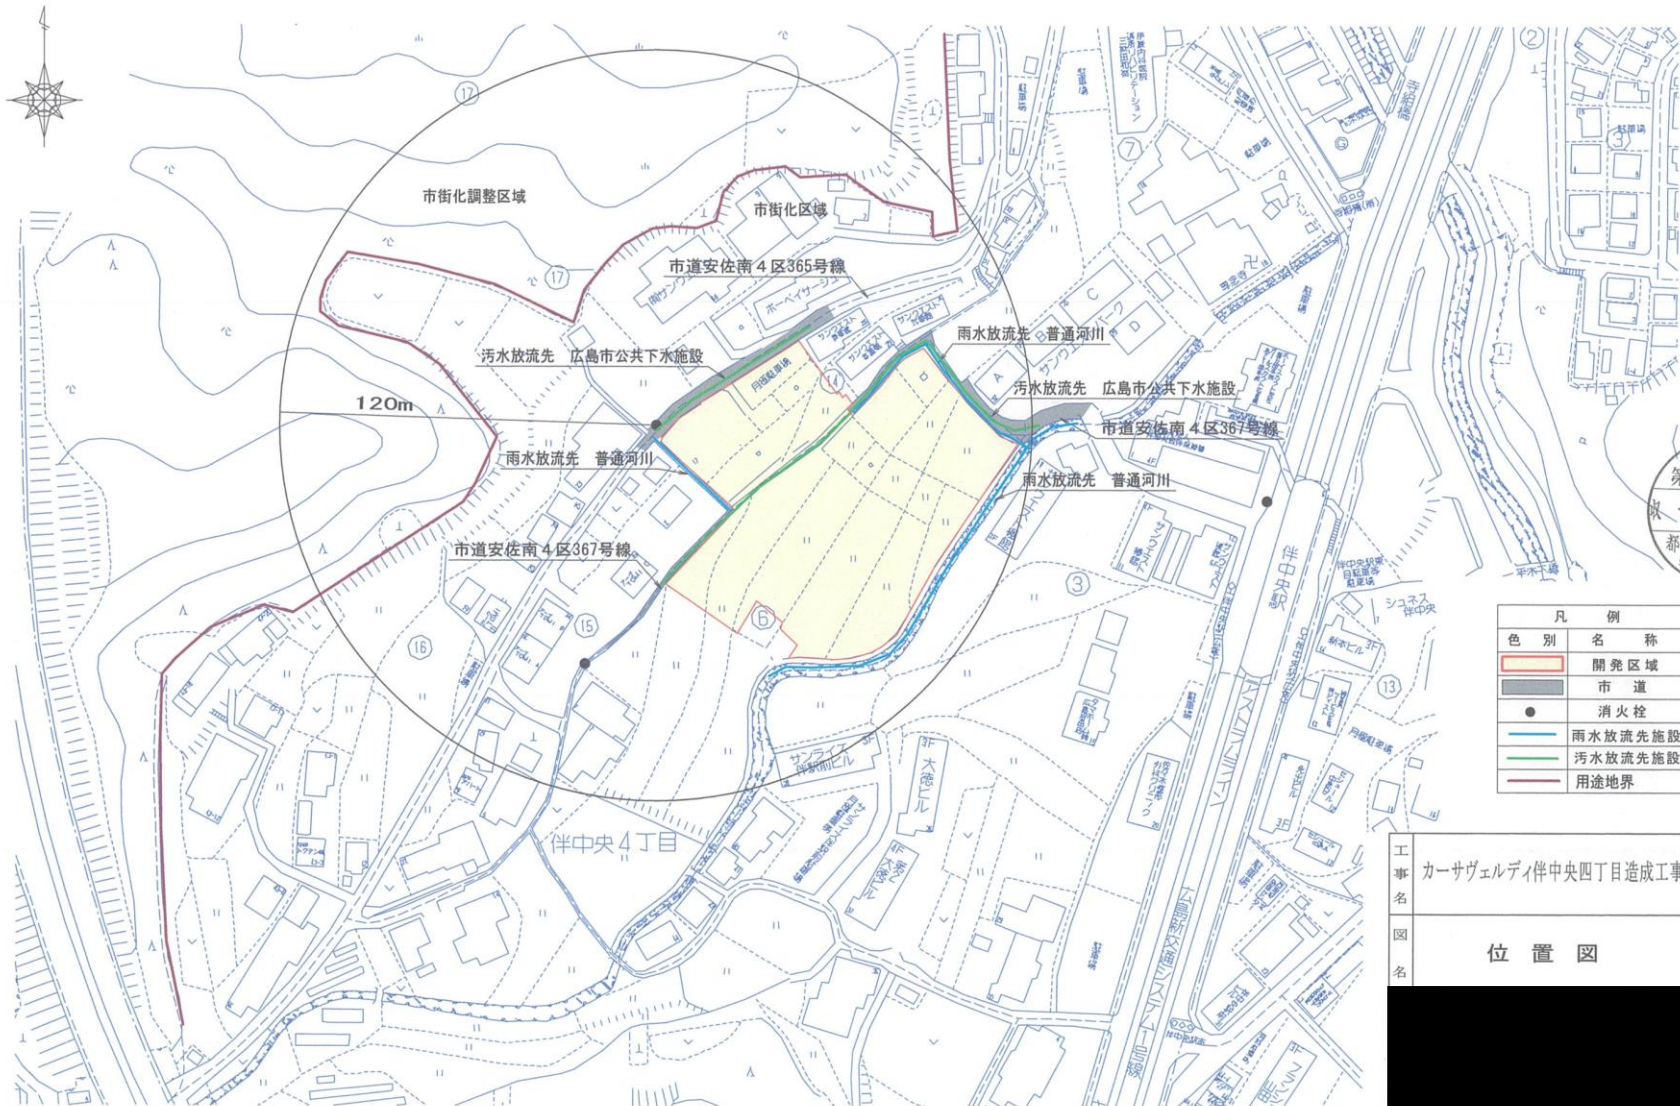

広指宅
第
-4.10.-3
受
都市整備局指導部
宅地開発指導課

凡 例	
色 別	名 称
■	開発区域
—	市 道
●	消火栓
—	雨水放流先施設
—	污水放流先施設
—	用途地界

工 事 名	カーサヴェルディ伴中央4丁目造成工事	図 番	1
図 名	位 置 図	縮 尺	1/1500