


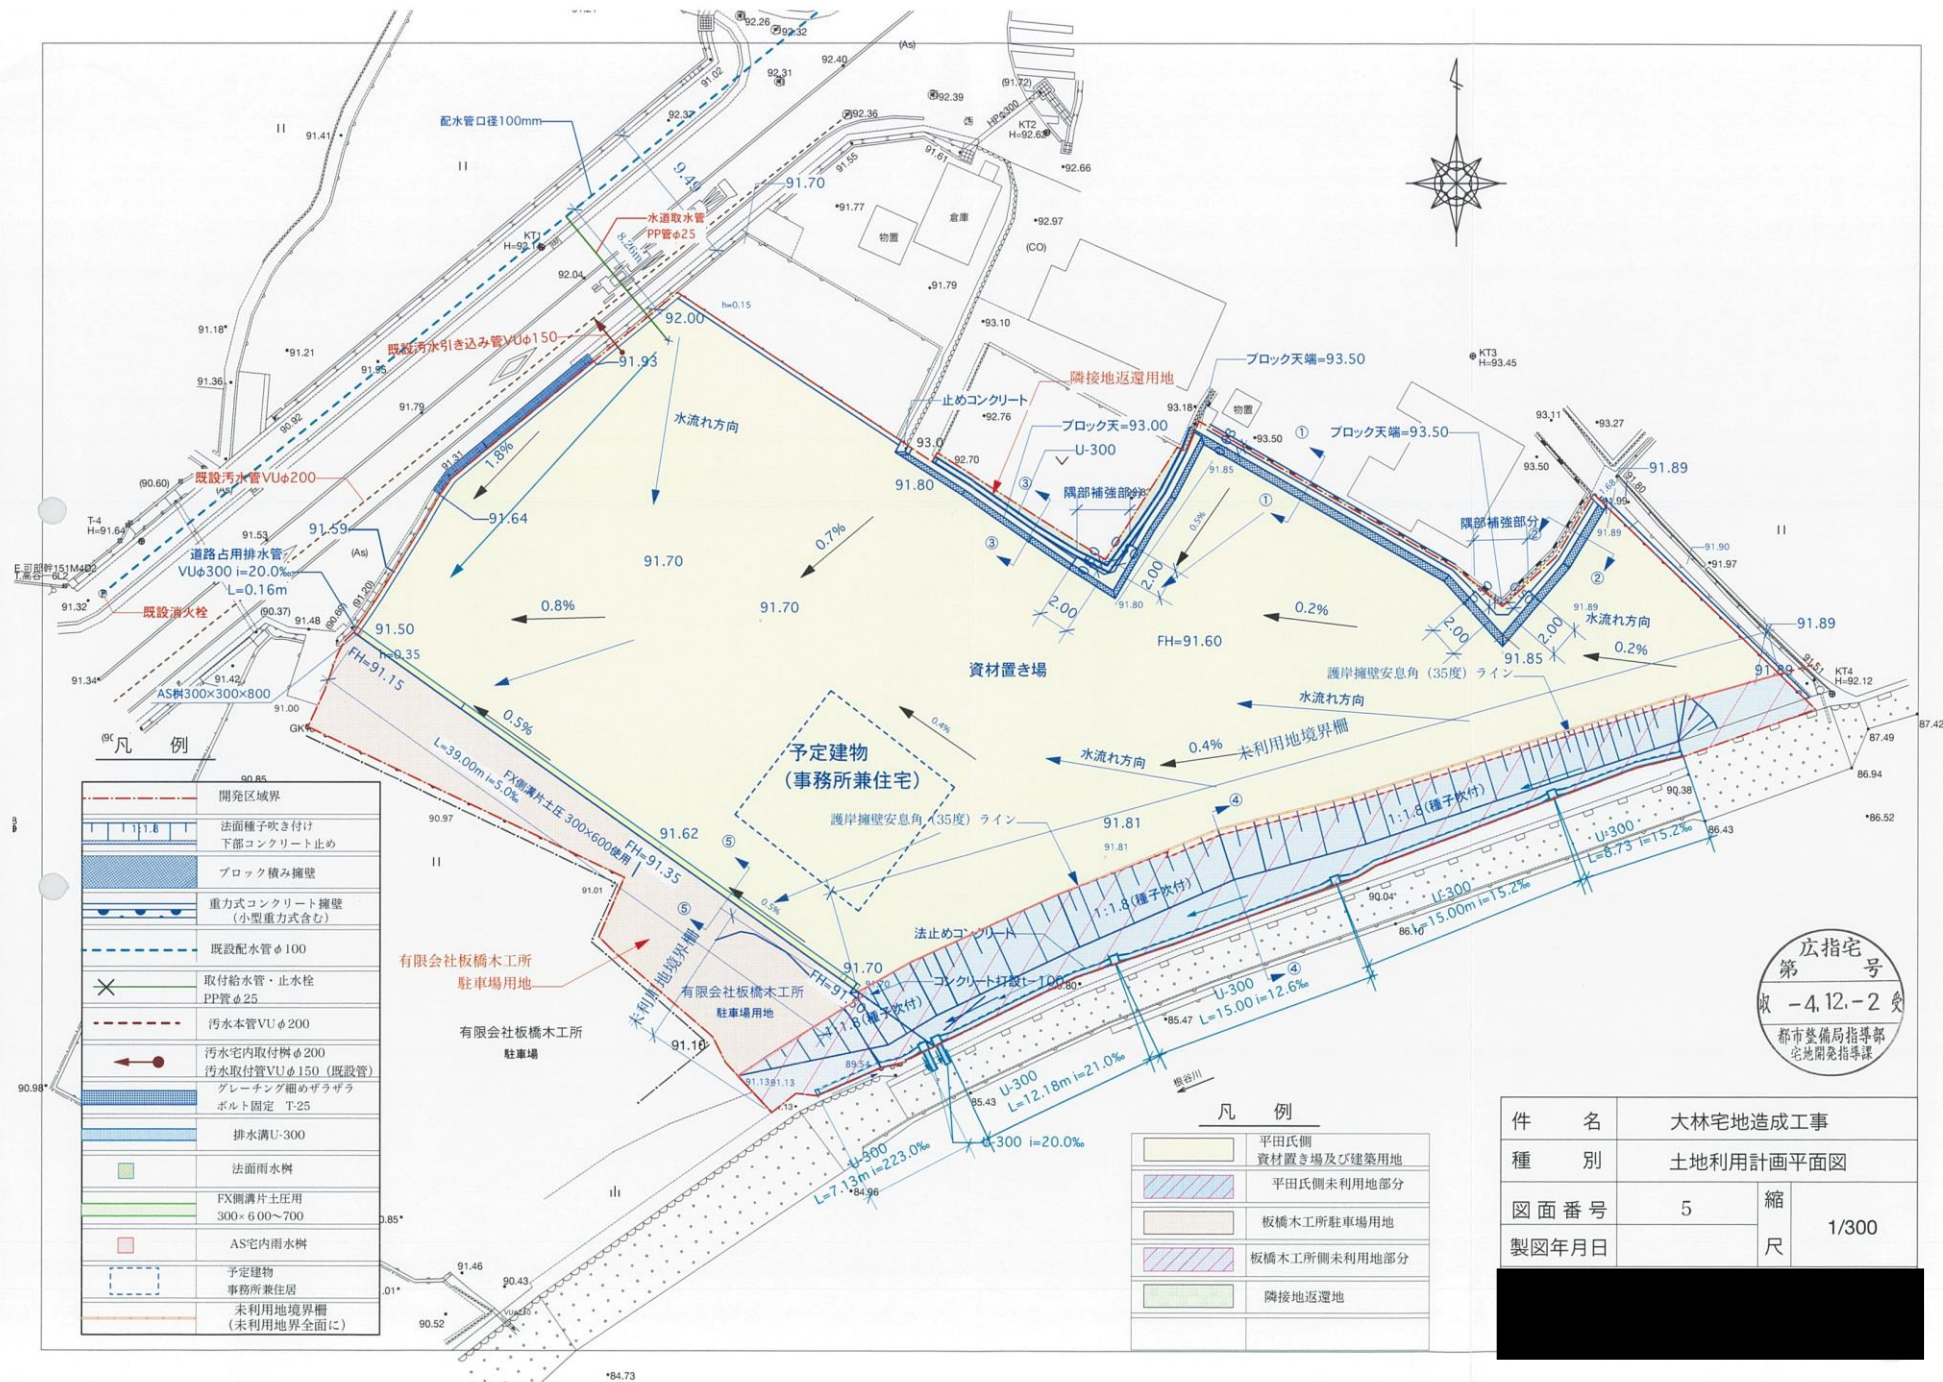

広指宅
第 号
収 -4.12.-2 収
都市整備局指導部
宅地開発指導課

件 名	大林宅地造成工事		
種 別	土地利用計画平面図		
図 面 番 号	5	縮 尺	1/300
製図年月日			