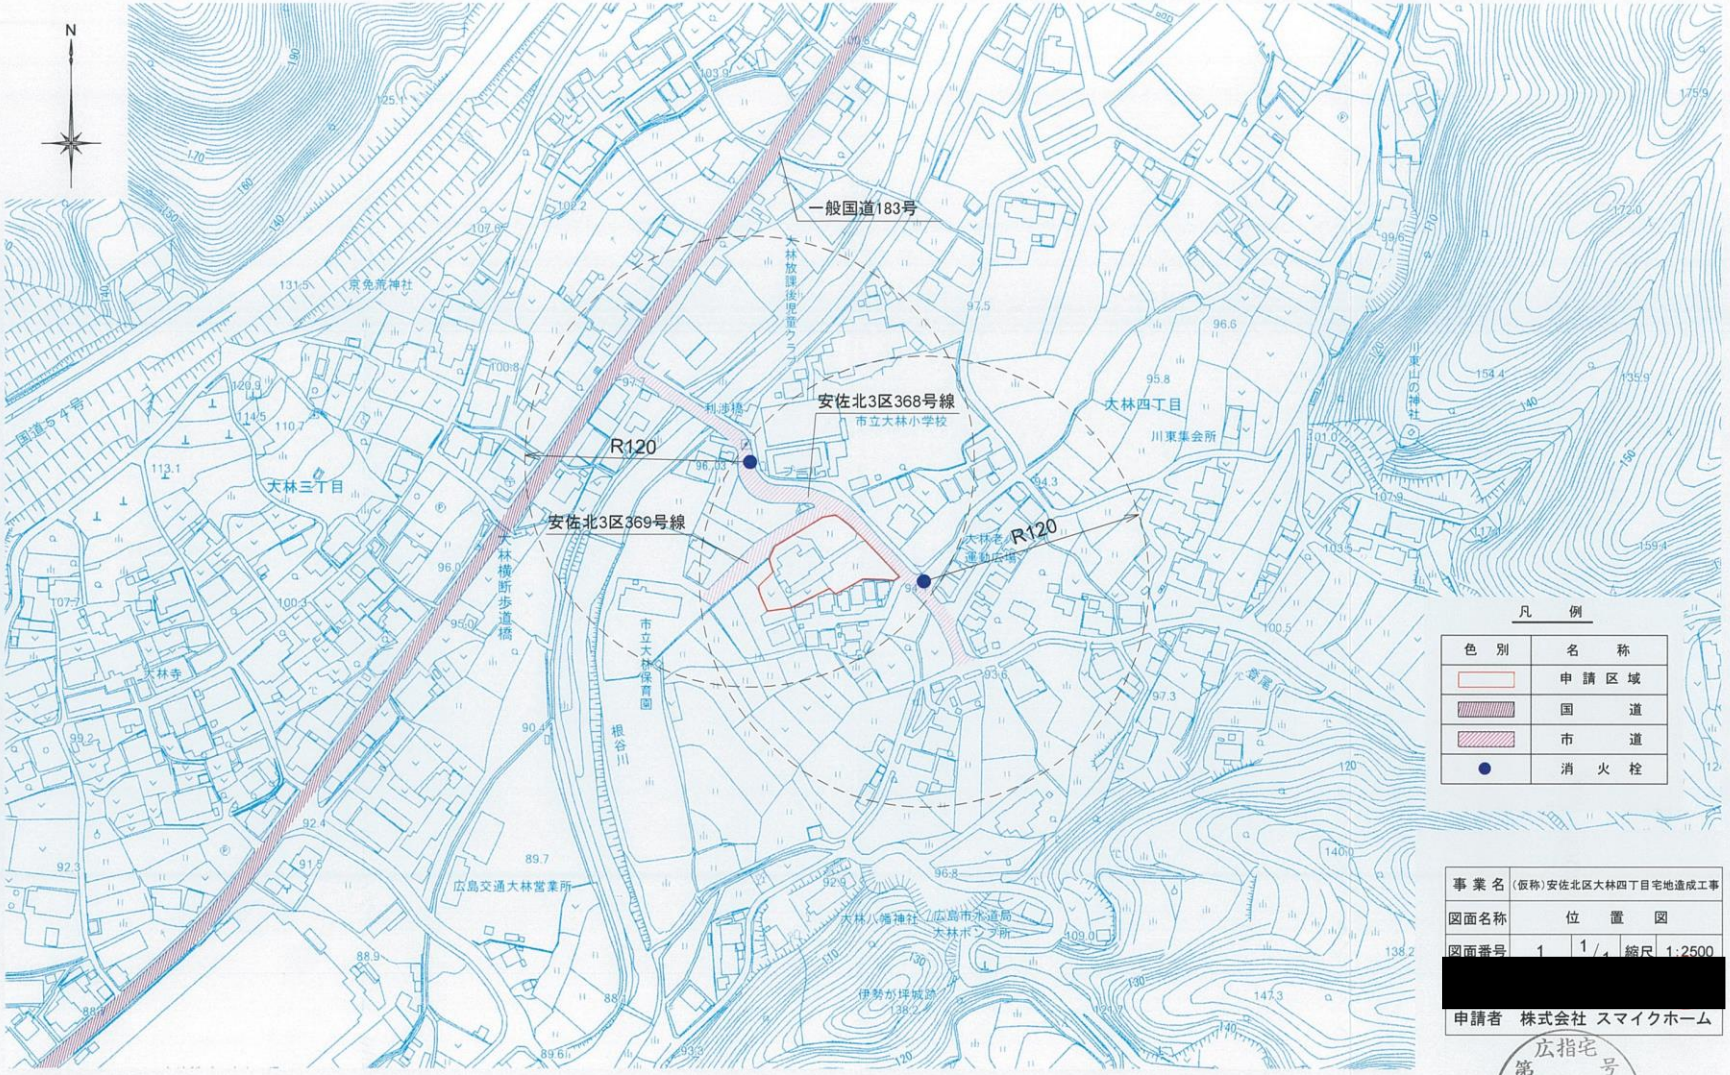

凡　例

色　別	名　称
	申請区域
	国　道
	市　道
●	消火栓

事業名	(仮称)安佐北区大林四丁目宅地造成工事
図面名称	位　置　図
図面番号	1　1/4　縮尺 1:2500
[redacted]	
申請者	株式会社 スマイクホーム

広指宅
第　号
令 -4.12.-8 受
都市整備局指導部
宅地開発指導課