


位置図

広島市安佐北区可部東四丁目549番1 外

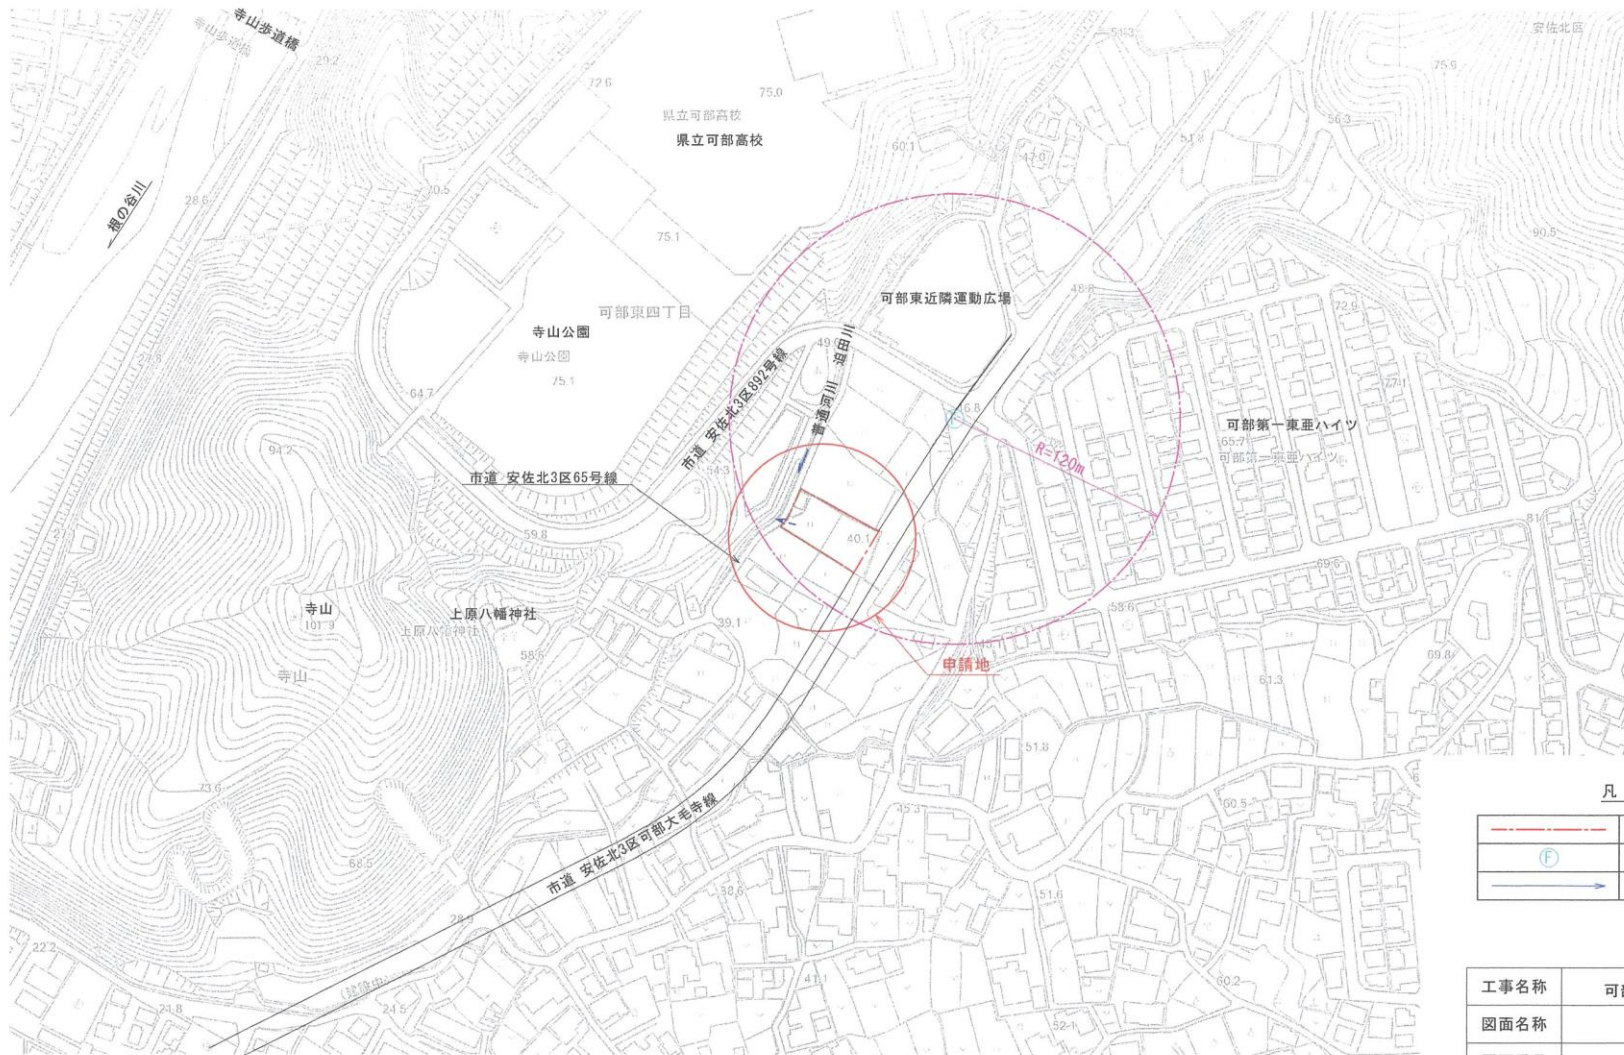

凡 例

---	施 工 区 域
Ⓕ	消 火 栓
→	雨 水 排 水

工事名称	可部東四丁目宅地造成工事		
図面名称	位 置 図		
図面番号	1	縮 尺	1:2,500
		印	
申 請 者			