


# 土地利用計画平面図

S=1:200

広島市安佐北区可部東四丁目549番1 外

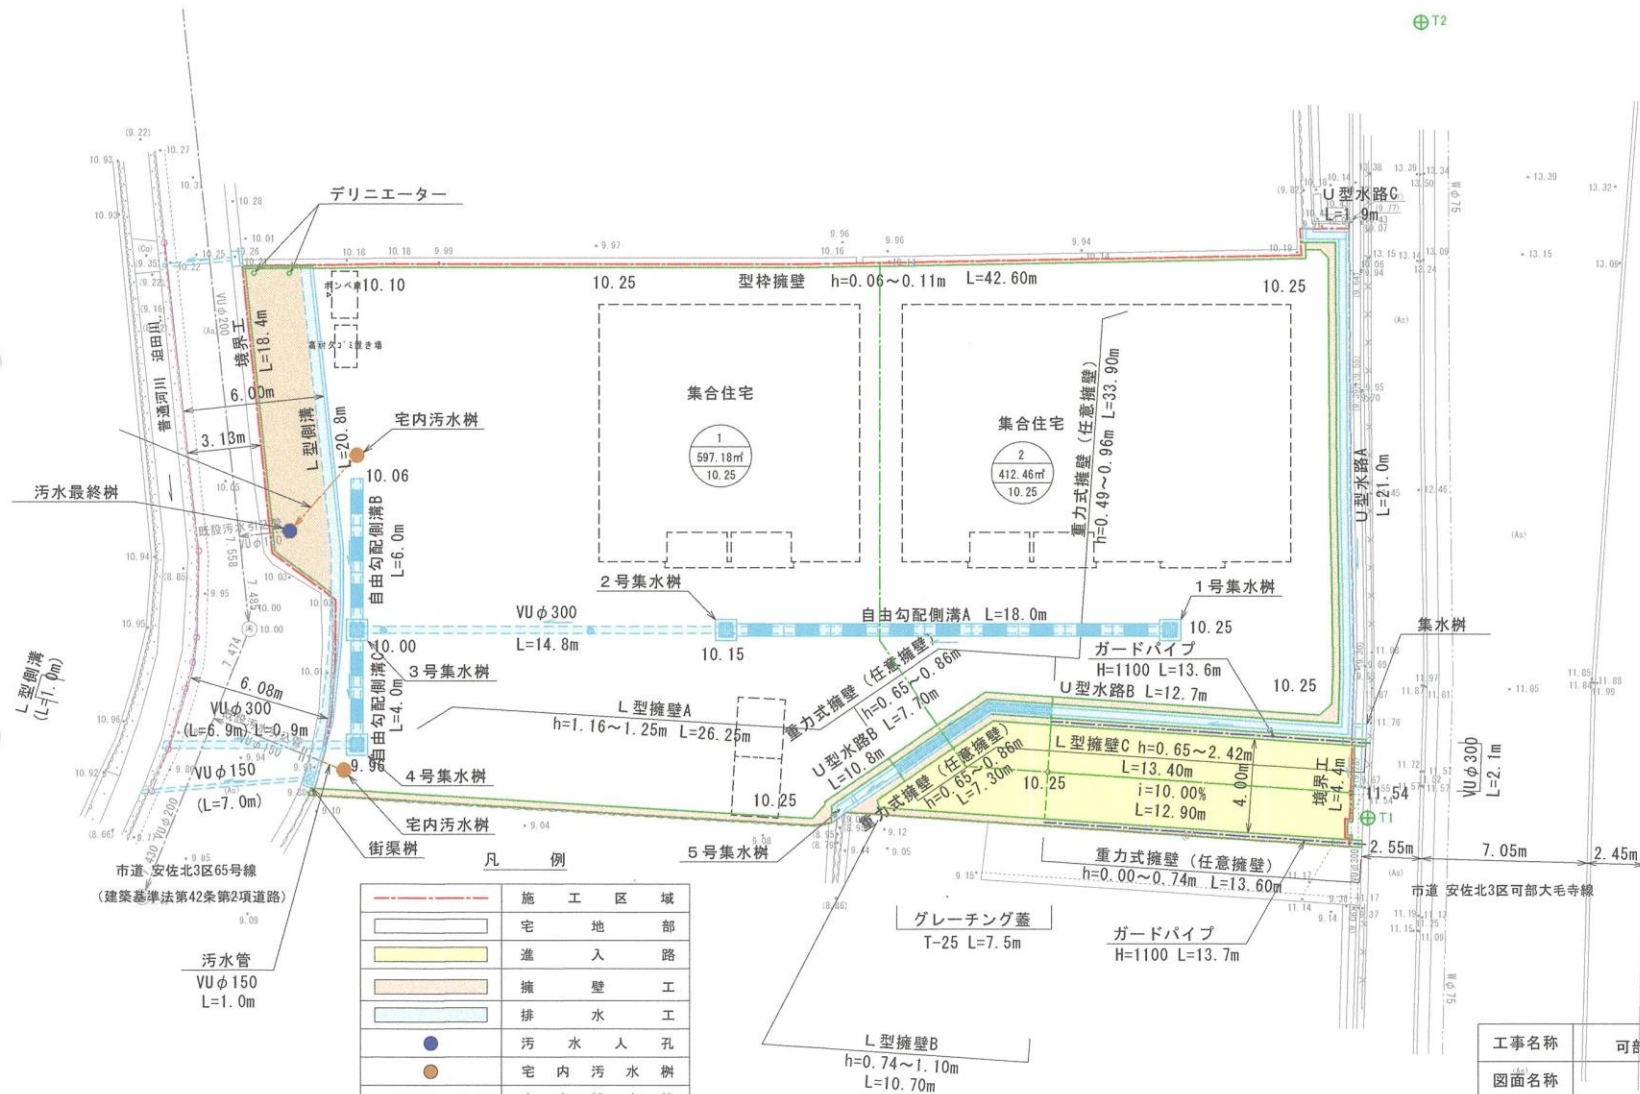

第 宅指  
- 4.12.19 免  
都市整備局指導部  
宅地開発指導課

| 凡 例 | 施 工 区 域   |
|-----|-----------|
|     | 宅 地 部     |
|     | 進 入 路     |
|     | 擁 壁 工     |
|     | 排 水 工     |
|     | 汚 水 入 孔   |
|     | 宅 内 汚 水 樹 |
|     | 宅 内 排 水 管 |
|     | 境 界 工     |
|     | フ ェ ン ス   |
|     | 道 路 部 分   |

|      |              |     |       |
|------|--------------|-----|-------|
| 工事名称 | 可部東四丁目宅地造成工事 |     |       |
| 図面名称 | 土地利用計画平面図    |     |       |
| 図面番号 | 5            | 縮 尺 | 1:200 |
| 申請者  | 印            |     |       |