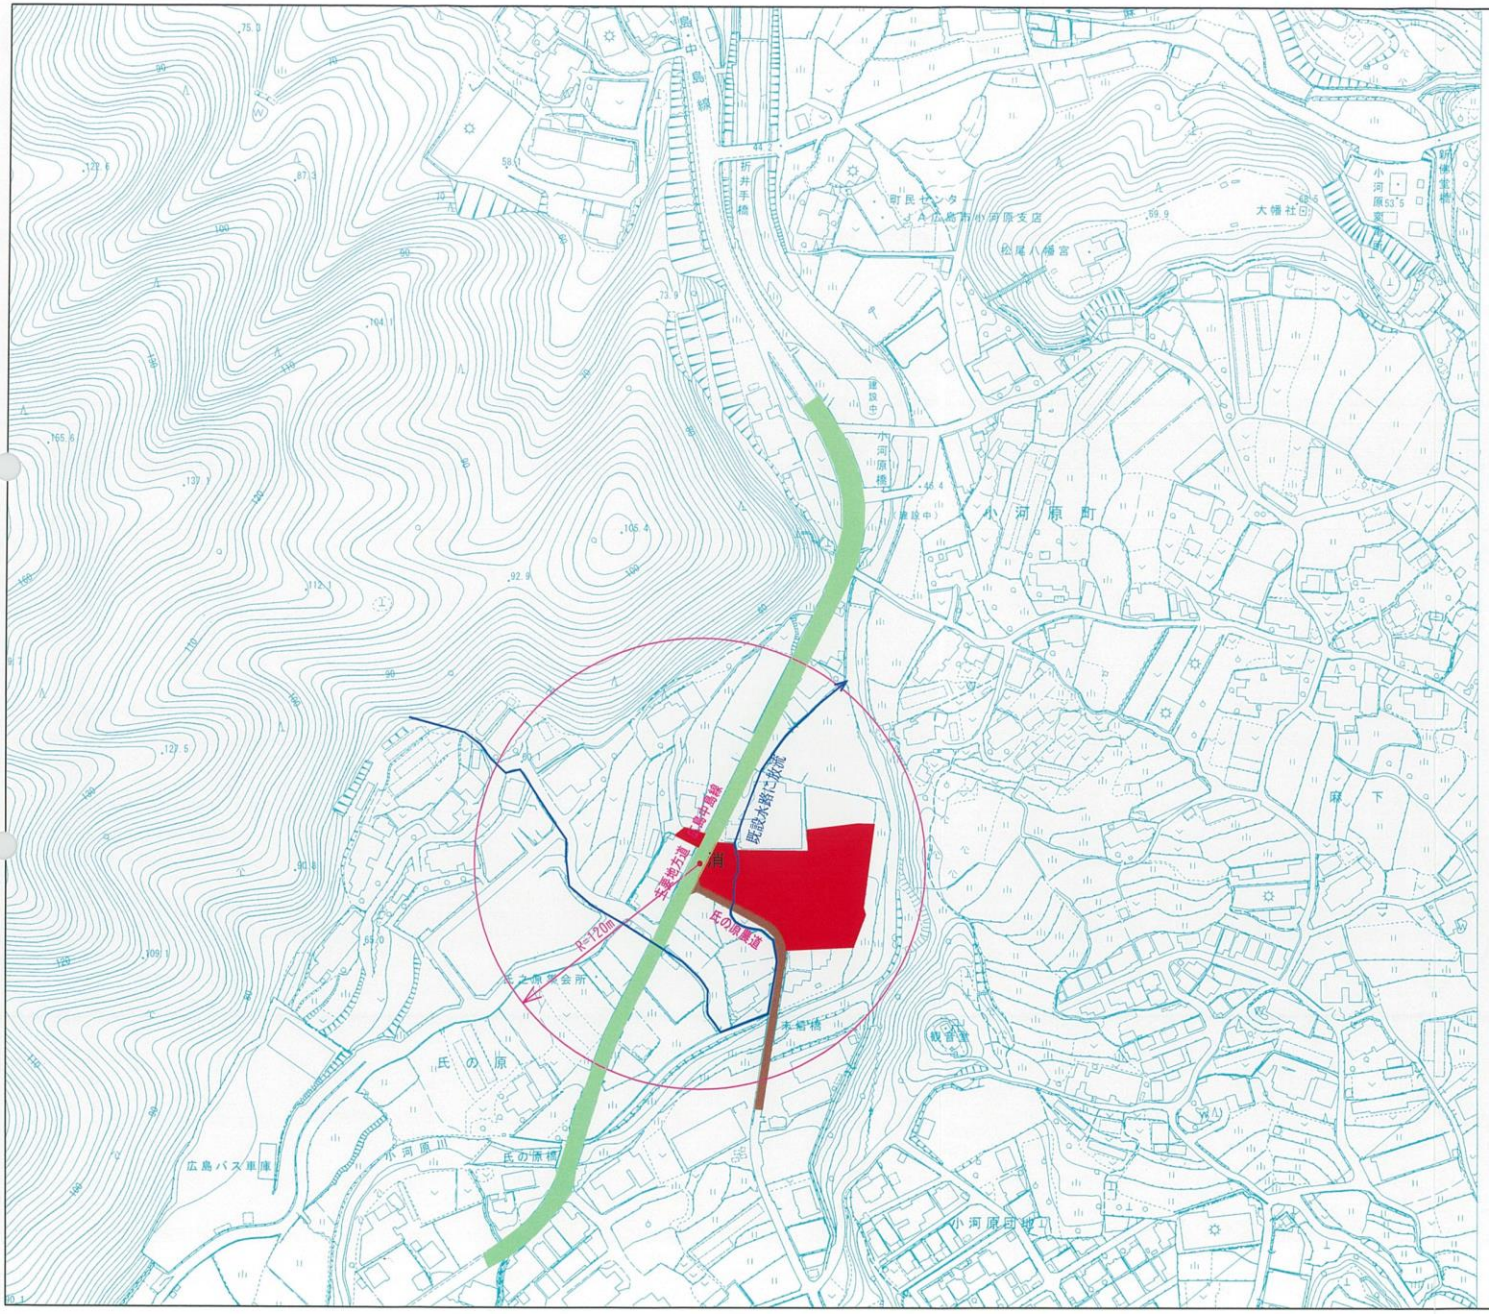

広指宅
第　号
叙 -5.1.16 受
都市整備局指導部
宅地開発指導課

凡　例

申請地	
農道	
主要地方道	
消火栓	●
既設用水路	→

図面番号	1	縮尺	S=1/2,500
工事名	安佐北区小河原工場・倉庫用地造成工事		
種別	位置図	番号	1/1
工事箇所	広島市安佐北区小河原町字片山　地内		

[redacted]