
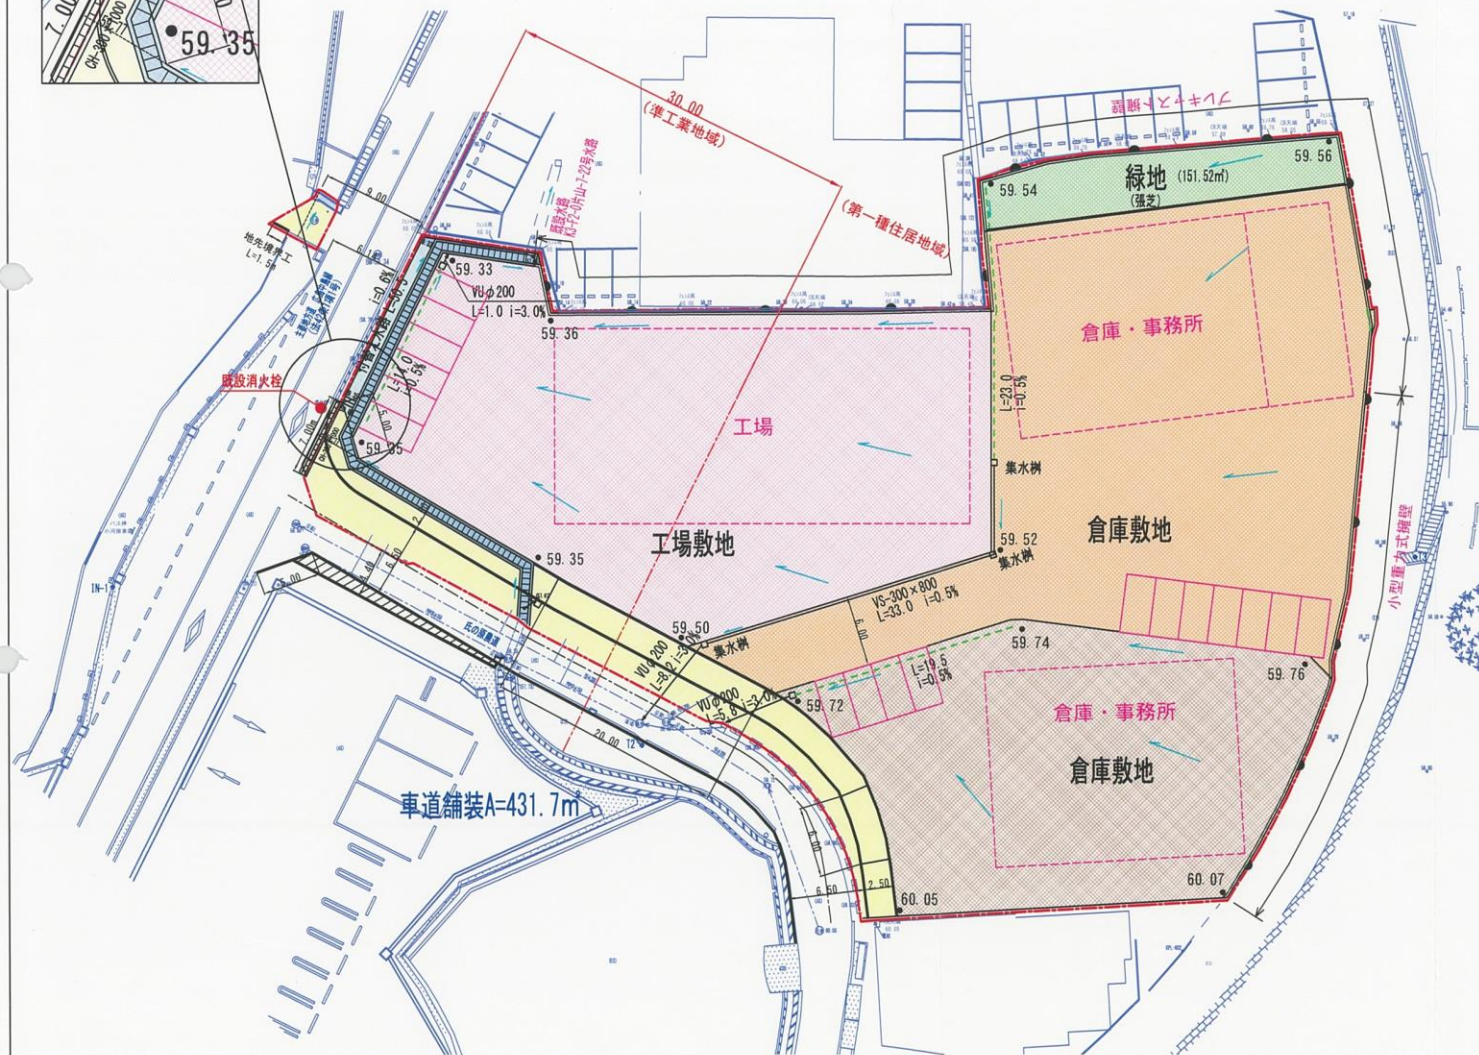


拡大図

S=1/200

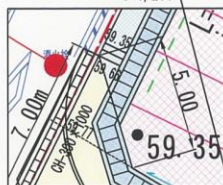

広指宅  
第 号  
収 -5.1.16 受  
都市整備局指導部  
宅地開発指導課

凡 例

|          |     |
|----------|-----|
| 開発区域界    | --- |
| 工場敷地     | ■   |
| 倉庫敷地     | ■   |
| 倉庫敷地     | ■   |
| 緑 地      | ■   |
| 道路拡幅部    | ■   |
| 付替え水路    | ■   |
| 水路管理道    | ■   |
| コンクリート擁壁 | —   |
| 消火栓      | ●   |

|       |                    |     |         |
|-------|--------------------|-----|---------|
| 図面番号  | 5                  | 縮尺  | S=1/400 |
| 工 事 名 | 安佐北区小河原工場・倉庫用地造成工事 |     |         |
| 種 別   | 土地利用計画図            | 番 号 | 1/1     |
| 工事箇所  | 広島市安佐北区小河原町字片山 地内  |     |         |