


位置図

広島市東区福田六丁目2022番2 外

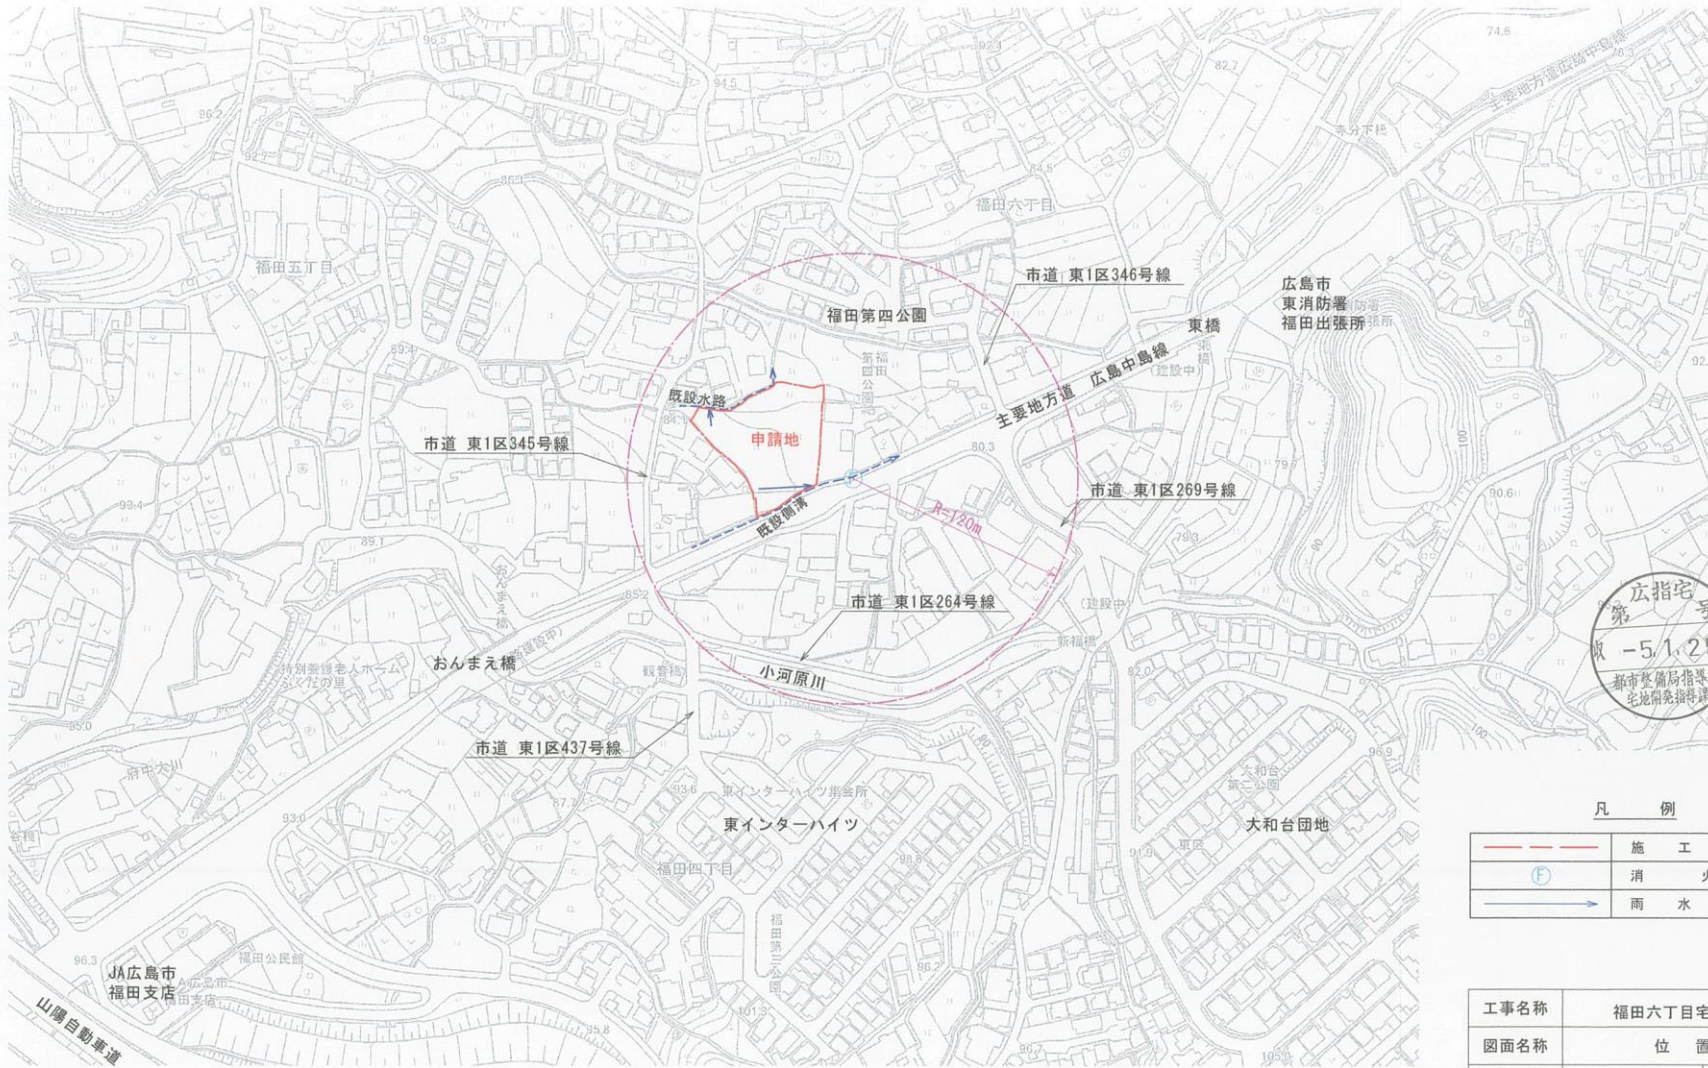

広指宅
第 号
-51.25
都市整備局指導部
宅地開発課

凡 例

---	施 工 区 域
ⓕ	消 火 栓
→	雨 水 排 水

工事名称	福田六丁目宅地造成工事		
図面名称	位 置 図		
図面番号	1	縮 尺	1:2500
		印	
申 請 者			