


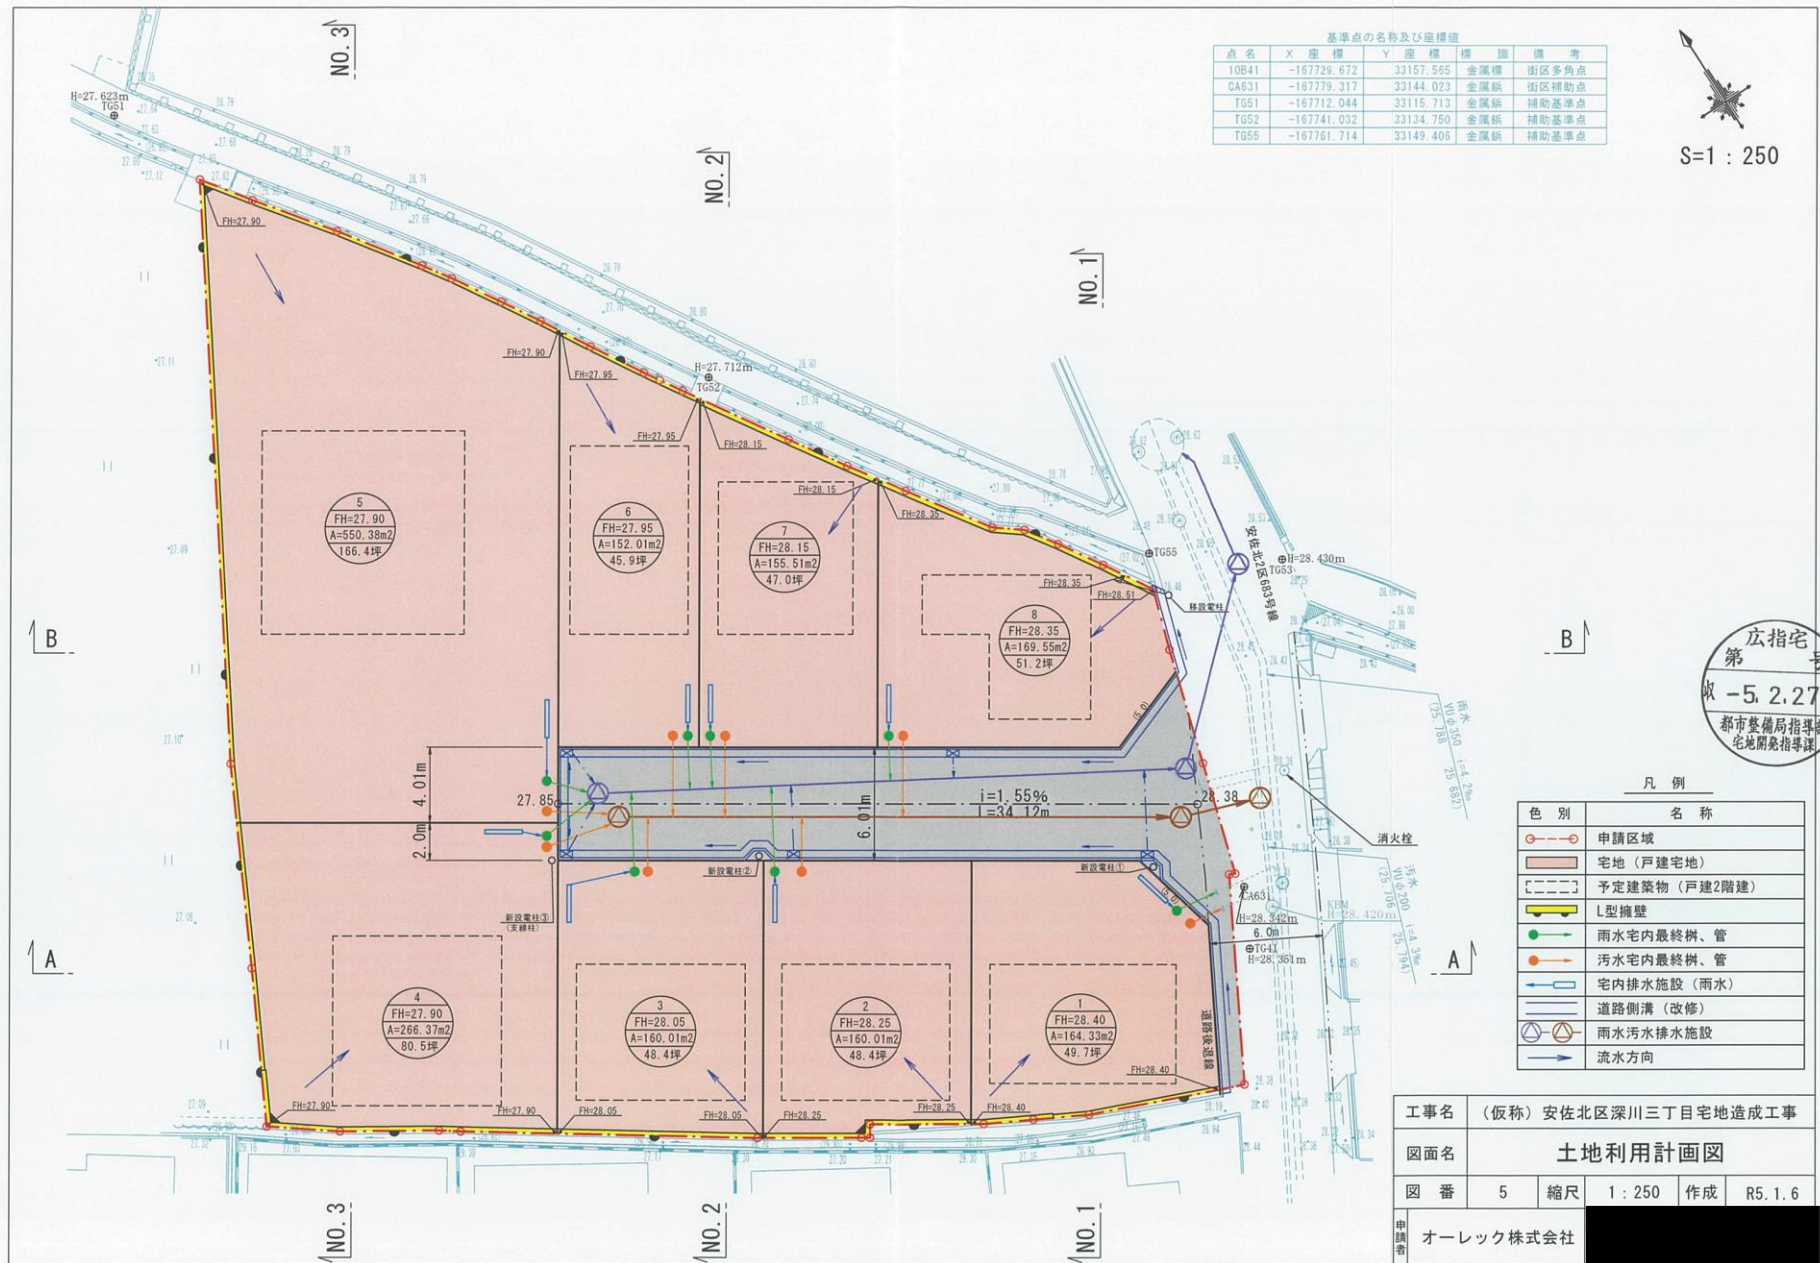

基準点の名称及び座標値					
点名	X座標	Y座標	標高	備考	
10B41	-167729.672	33157.565	金属標	街区多角点	
CA631	-167779.317	33144.023	金属標	街区補助点	
T651	-167712.044	33115.713	金属標	補助基準点	
T652	-167741.032	33134.750	金属標	補助基準点	
T655	-167761.714	33149.406	金属標	補助基準点	

S=1:250

広指宅
第 号
収 -5.2.27 奥
都市整備局指導部
宅地開発指導課

色 別	名 称
申請区域	申請区域
宅地 (戸建宅地)	宅地 (戸建宅地)
予定建築物 (戸建2階建)	予定建築物 (戸建2階建)
L型擁壁	L型擁壁
雨水宅内最終樹、管	雨水宅内最終樹、管
汚水宅内最終樹、管	汚水宅内最終樹、管
宅内排水施設 (雨水)	宅内排水施設 (雨水)
道路側溝 (改修)	道路側溝 (改修)
雨水污水排水施設	雨水污水排水施設
流水方向	流水方向

工事名	(仮称) 安佐北区深川三丁目宅地造成工事		
図面名	土地利用計画図		
図 番	5	縮尺	1:250 作成 R5.1.6
申請者	オーレック株式会社		