


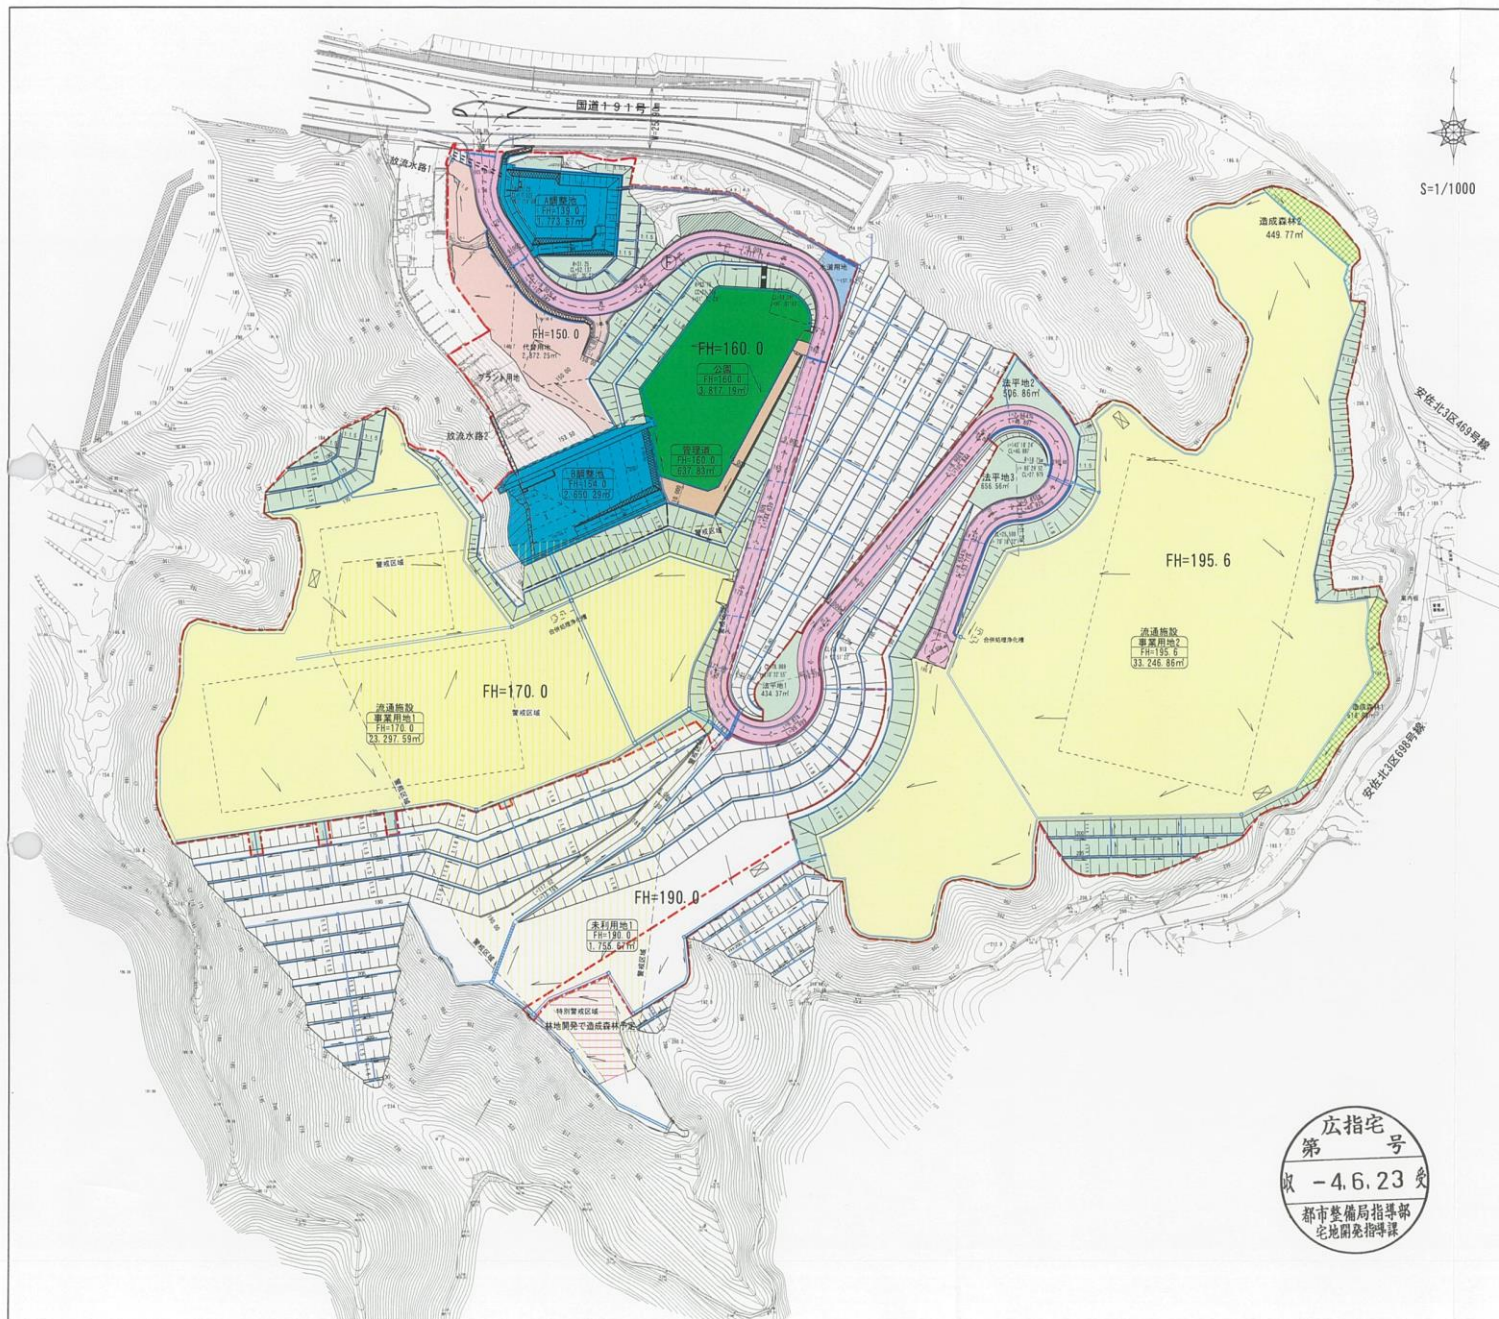

凡 例

種 別	記 号
申請区域界	○- - - - ○
事業用地	黄色
代替用地	赤色
法 面	緑色
公 園	濃緑色
造成森林	点状緑色
道 路	ピンク色
水 路	青色
管理道	茶色
調整池	水色
合併処理浄化槽	点状水色
防火水槽	水色
予定建築物	点状水色

土 地 利 用 表

種別	面積 (㎡)	面積 (坪)	百分率 (%)
事業用地	56,544.45	17,104.70	58.26
代替用地	2,872.25	868.85	2.96
プラント用地	1,422.55	430.32	1.47
公 園	3,817.19	1,154.70	3.93
造成森林	968.76	293.05	1.00
法 面	15,697.73	4,748.56	16.18
道 路	7,070.91	2,138.95	7.29
管理道	637.83	192.94	0.66
調整池	4,423.86	1,338.22	4.55
水路	256.05	77.46	0.26
水道用地	177.91	53.82	0.18
残置その他	3,162.75	956.73	3.26
合 計	97,052.24	29,358.30	100.00

A3印刷 S=1/2000

工事名	安佐北区安佐町飯室流通団地造成工事		
図 名	土地利用計画平面図		図 面 番 号
			5
令和04年04月11日		縮 尺	1/1000
申請者	可部興産株式会社		

