


市営基町アパート配置図

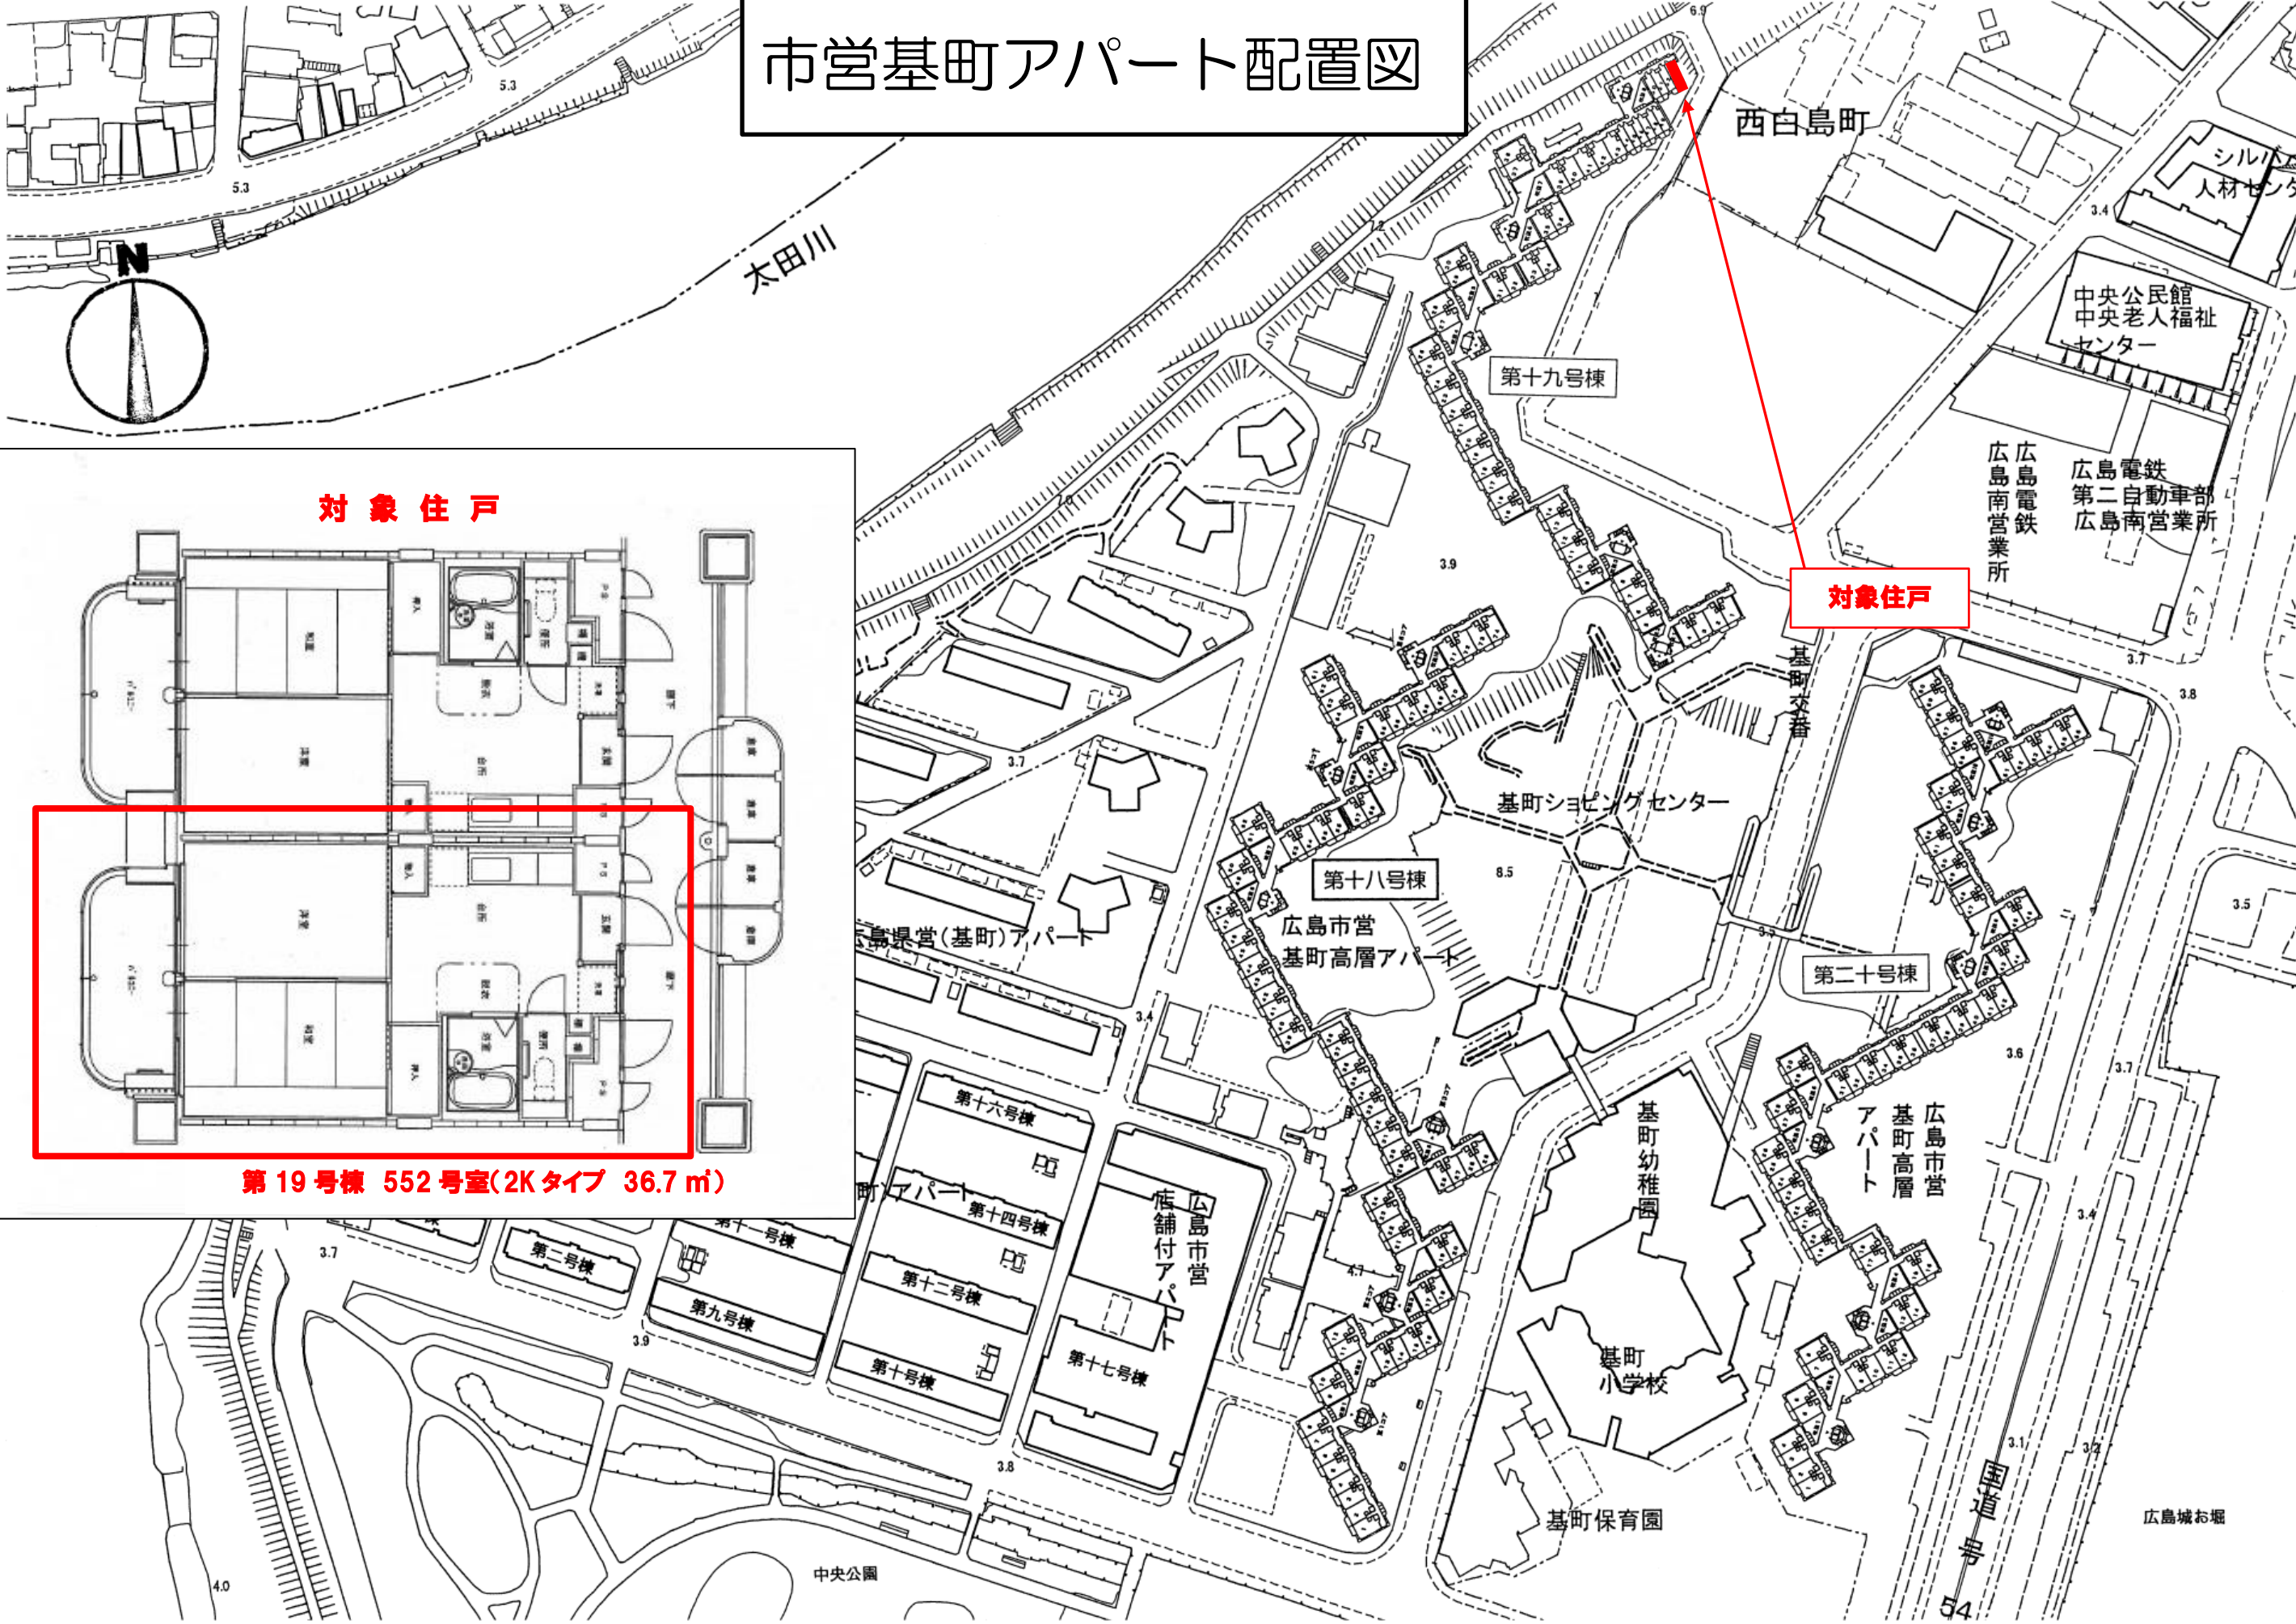

対象住戸

対象住戸

第19号棟 552号室(2Kタイプ 36.7 m²)