


## 基町駐車場1・2階平面図

## 広島市都市整備公社 使用部分

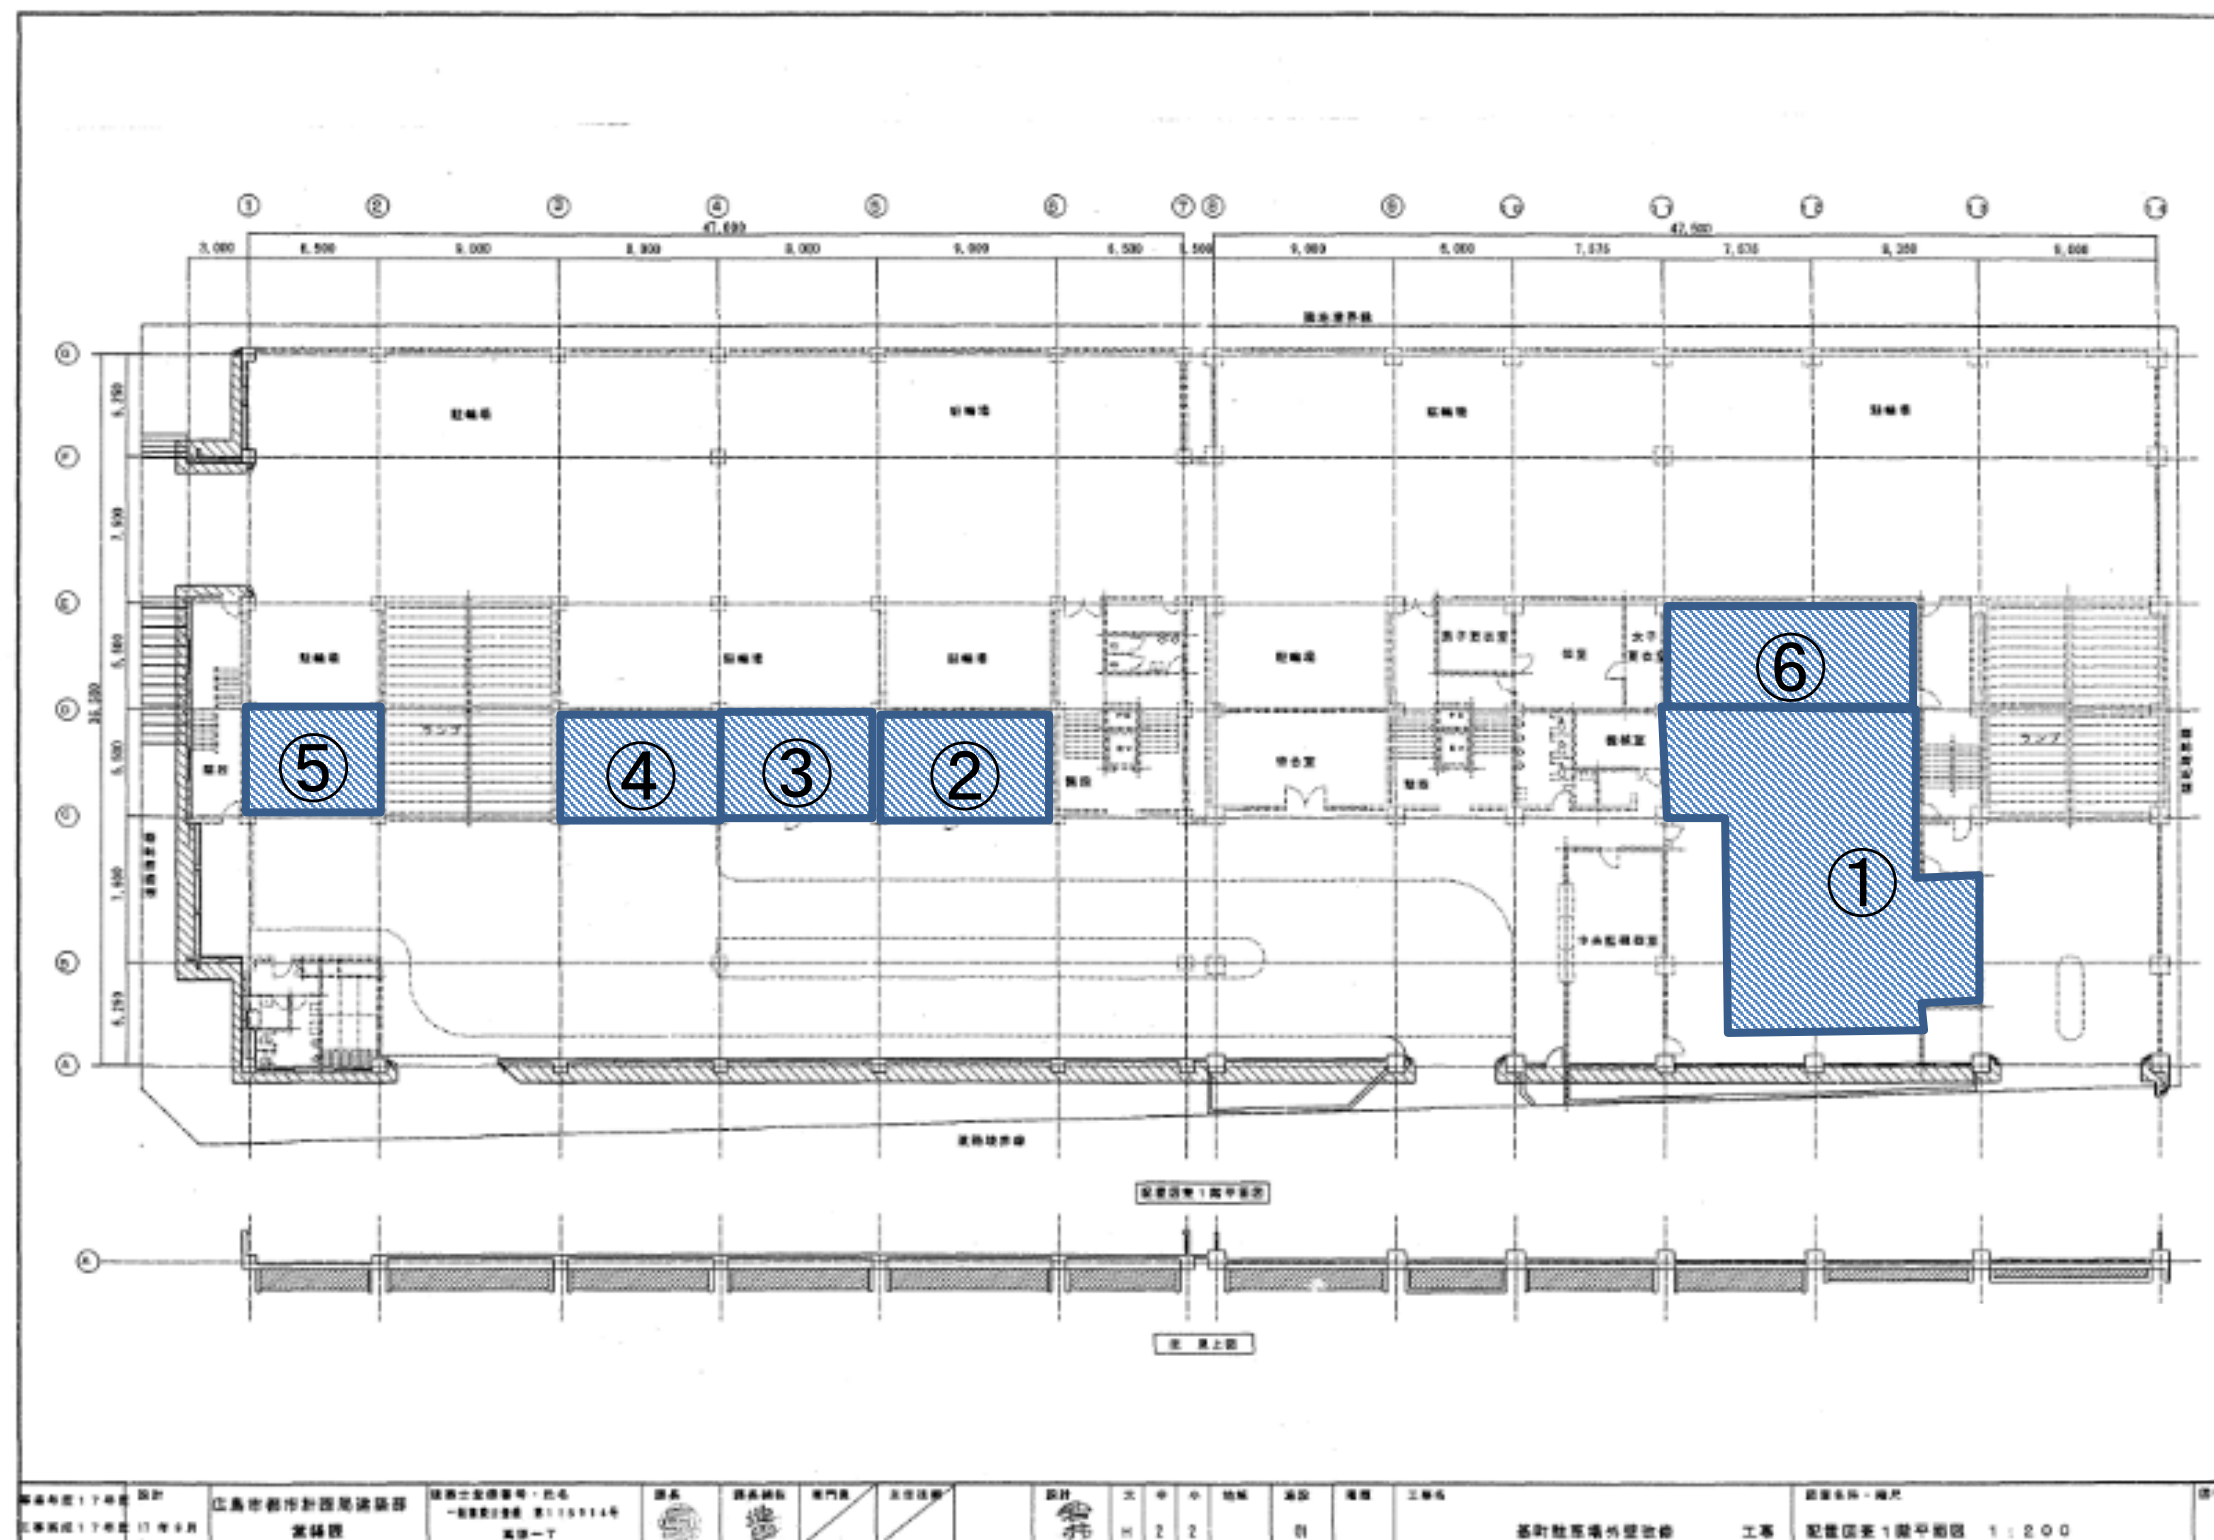

- ①1階事務室(252.37㎡)  
※①の詳細図は別紙6-2  
②1階倉庫(49.50㎡)  
③1階会議室(44.00㎡)  
④公用車置場(44.00㎡)  
⑤自転車置場(35.75㎡)  
⑥中2階事務室(124.95㎡)

**面積合計(550.57m<sup>2</sup>)**