


広島市民球場(マツダスタジアム)への歩行者用道路の整備について

別紙

凡 例	
	歩行者デッキ
	ペDESTリアンデッキ
	歩 道
	用地取得予定範囲

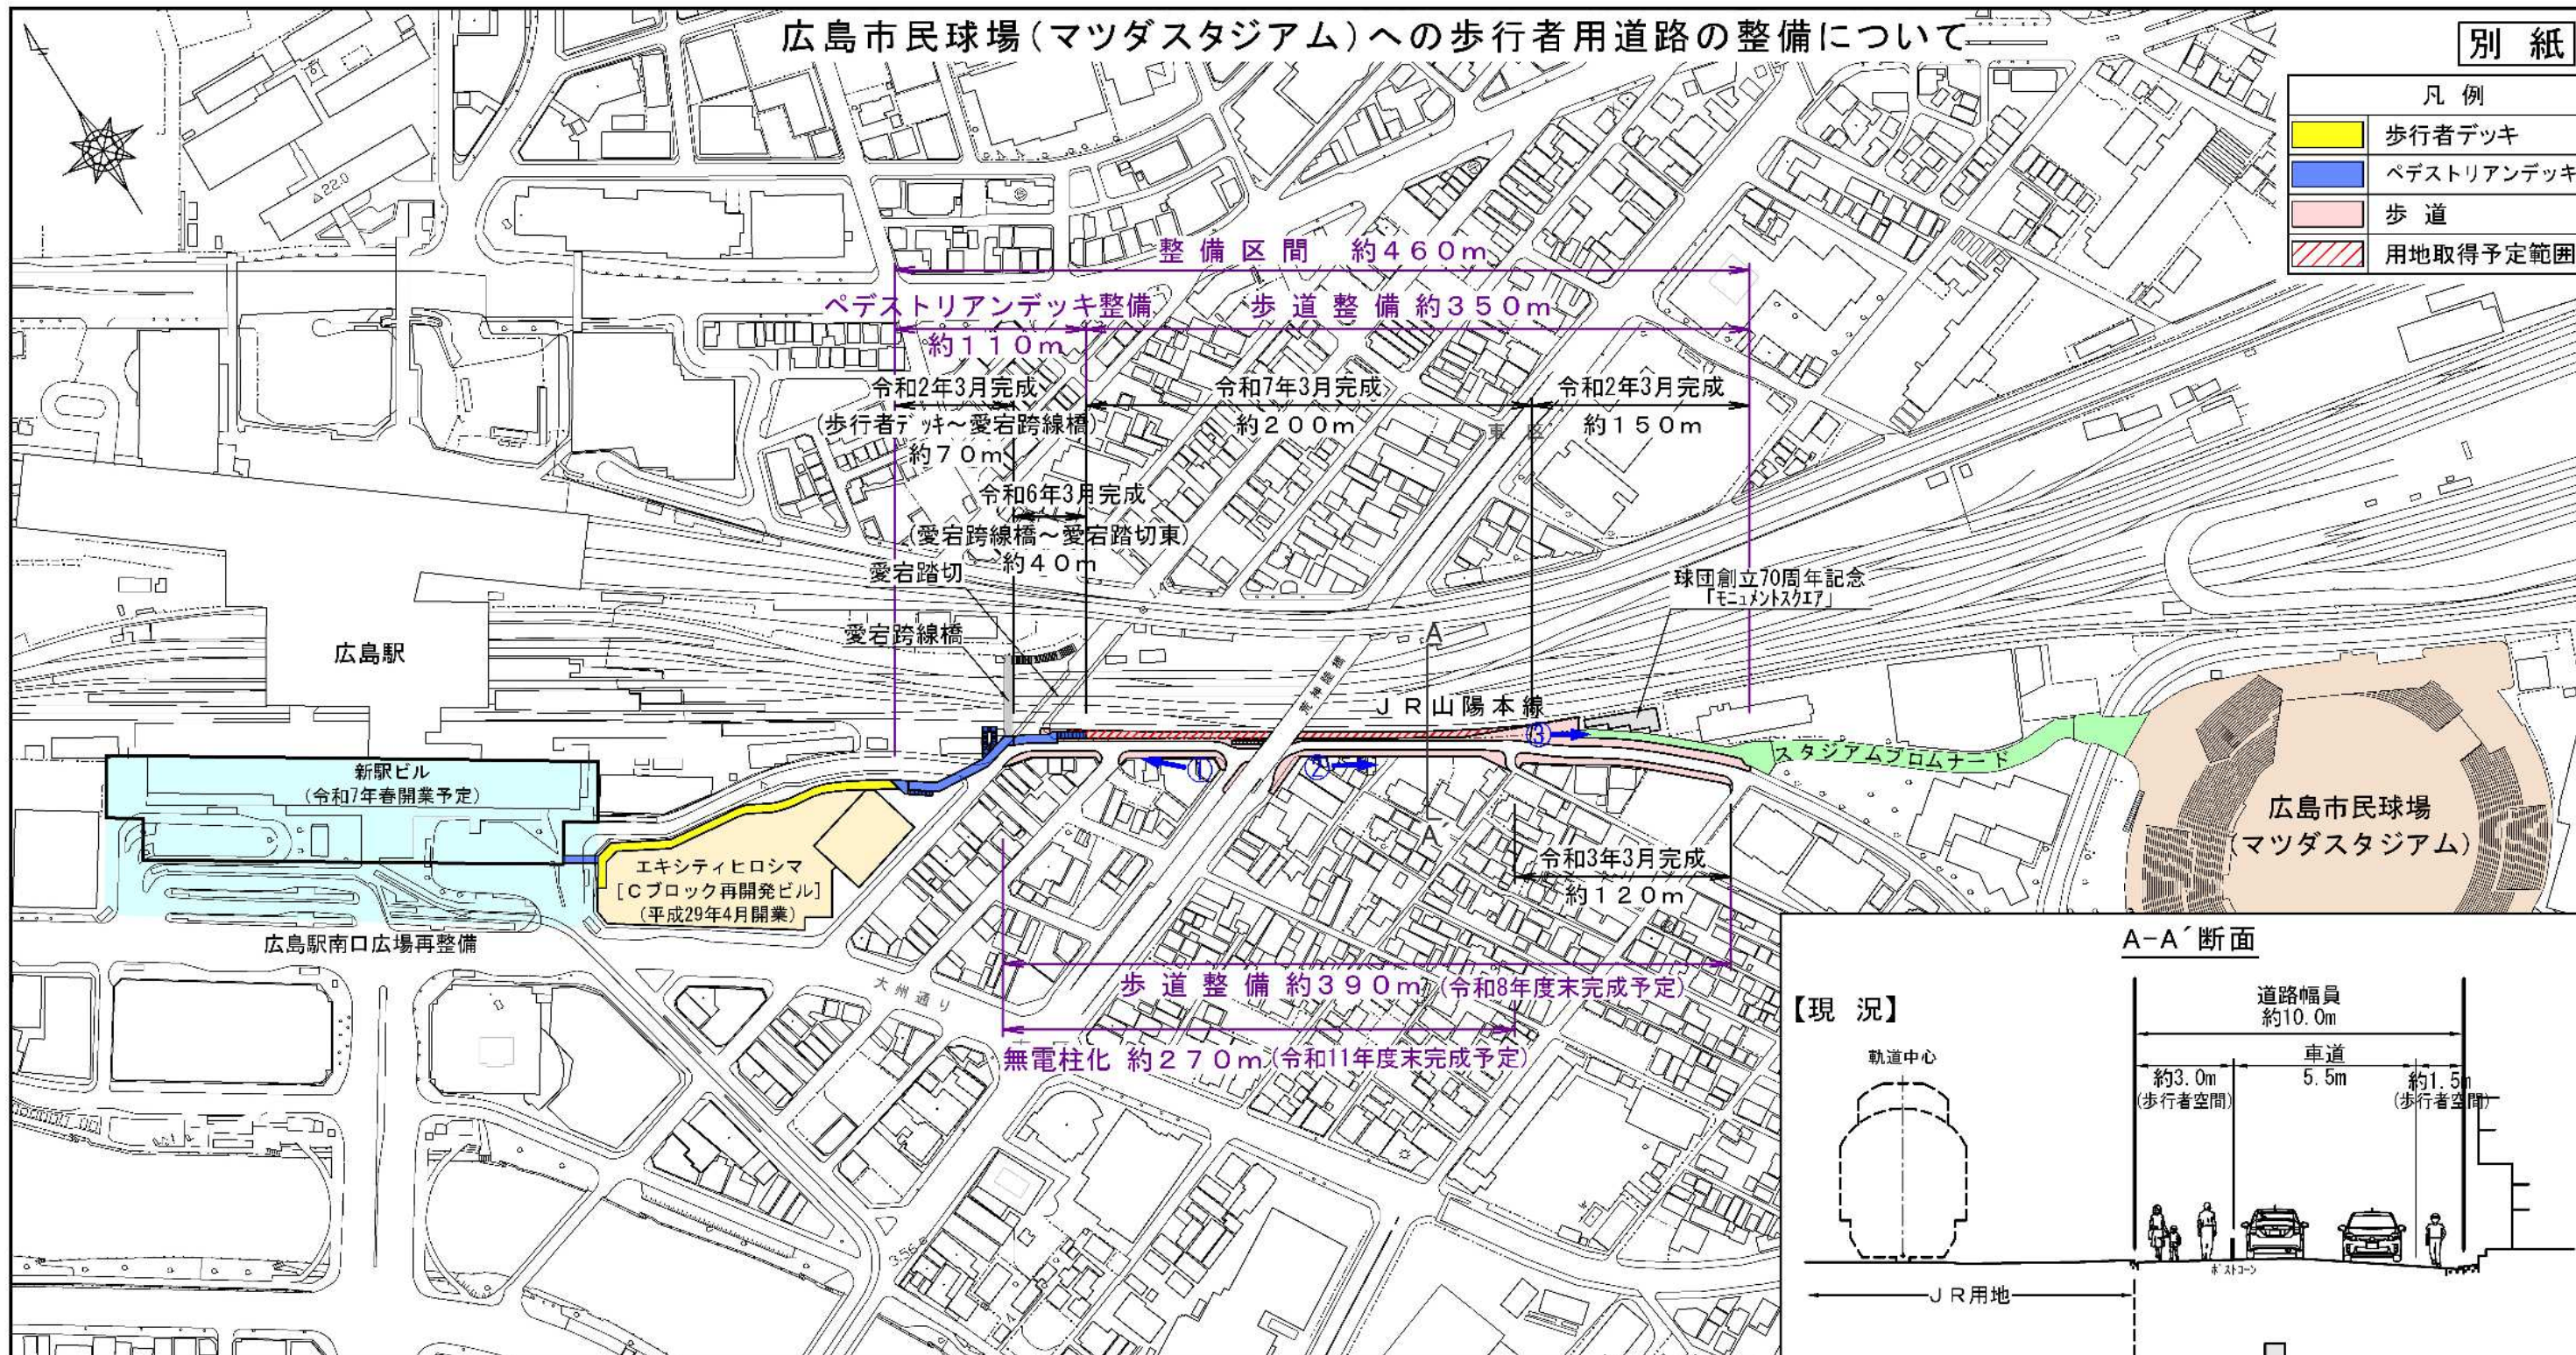

【完成イメージ】

写真①



写真②



【整備済区間】

写真③



A-A'断面

【現 況】



【整備後】

