



1 外壁看板

①南側壁面

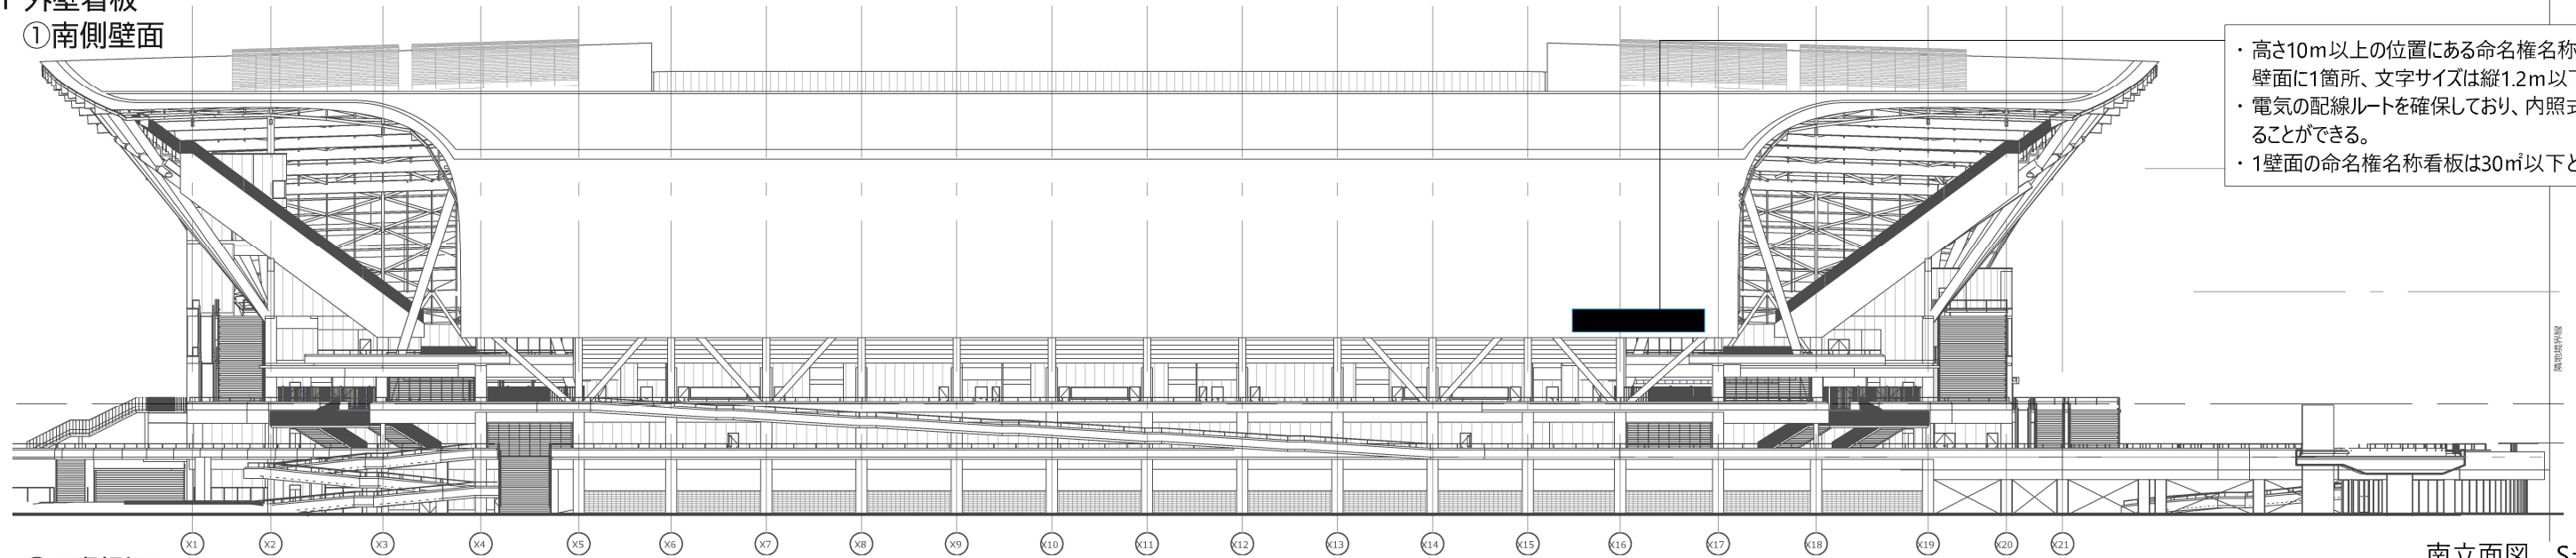


- ・高さ10m以上の位置にある命名権名称看板は1壁面に1箇所、文字サイズは縦1.2m以下とする。
- ・電気の配線ルートを確認しており、内照式看板とすることができる。
- ・1壁面の命名権名称看板は30㎡以下とする。

②西側壁面

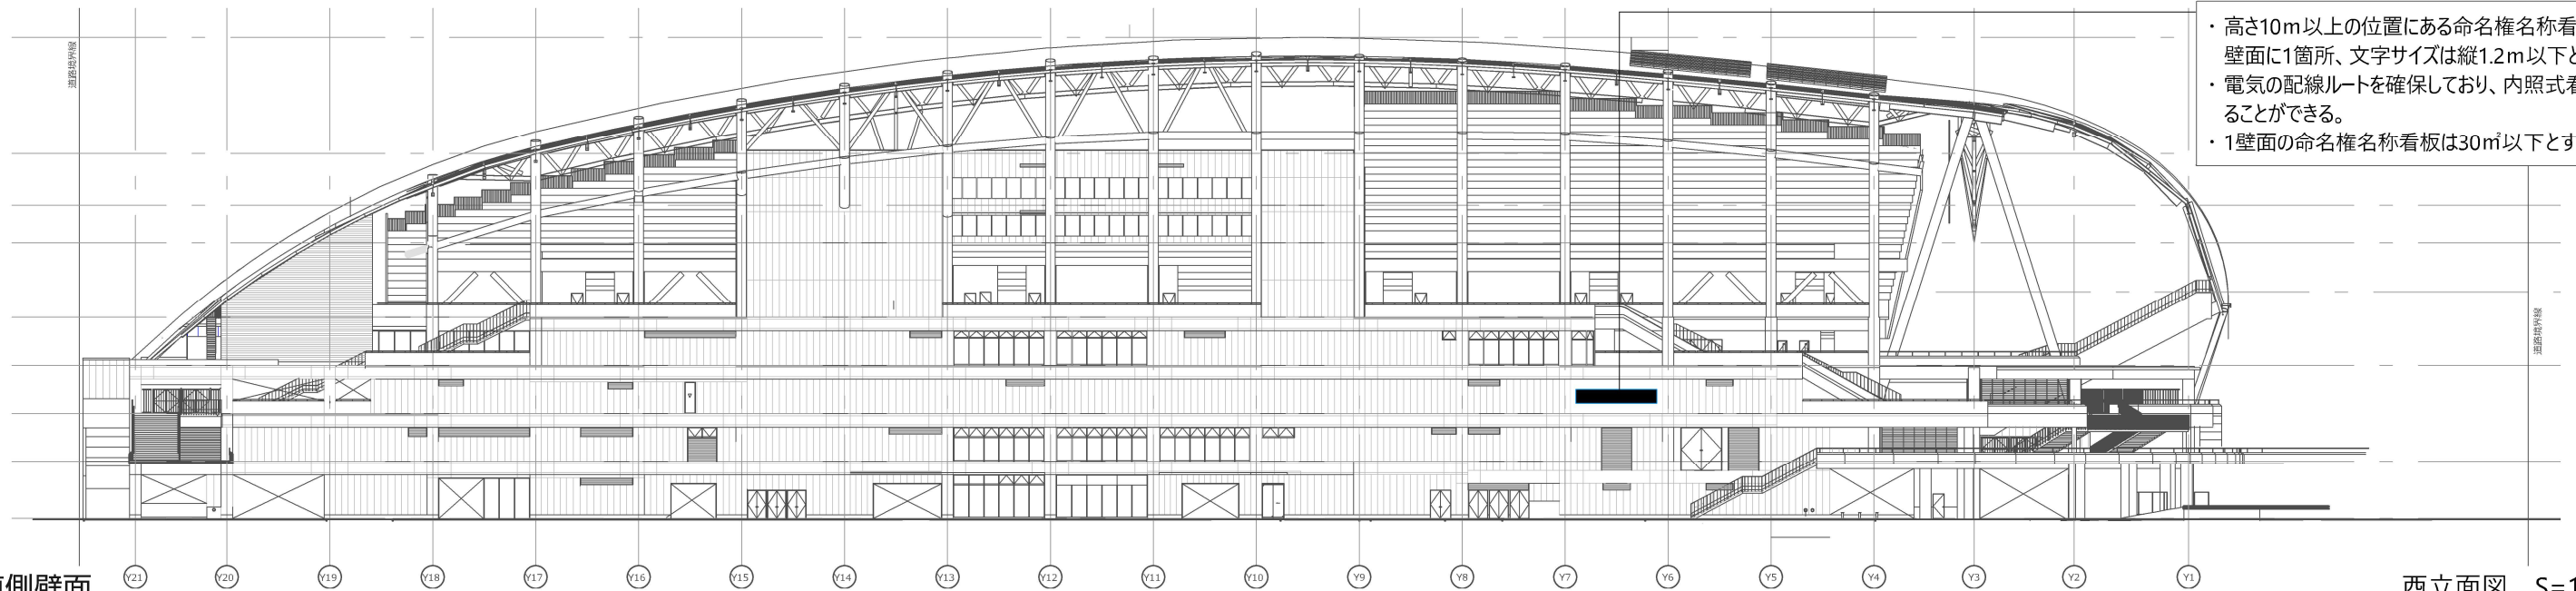

- ・高さ10m以上の位置にある命名権名称看板は1壁面に1箇所、文字サイズは縦1.2m以下とする。
- ・電気の配線ルートを確認しており、内照式看板とすることができる。
- ・1壁面の命名権名称看板は30㎡以下とする。


③東側壁面

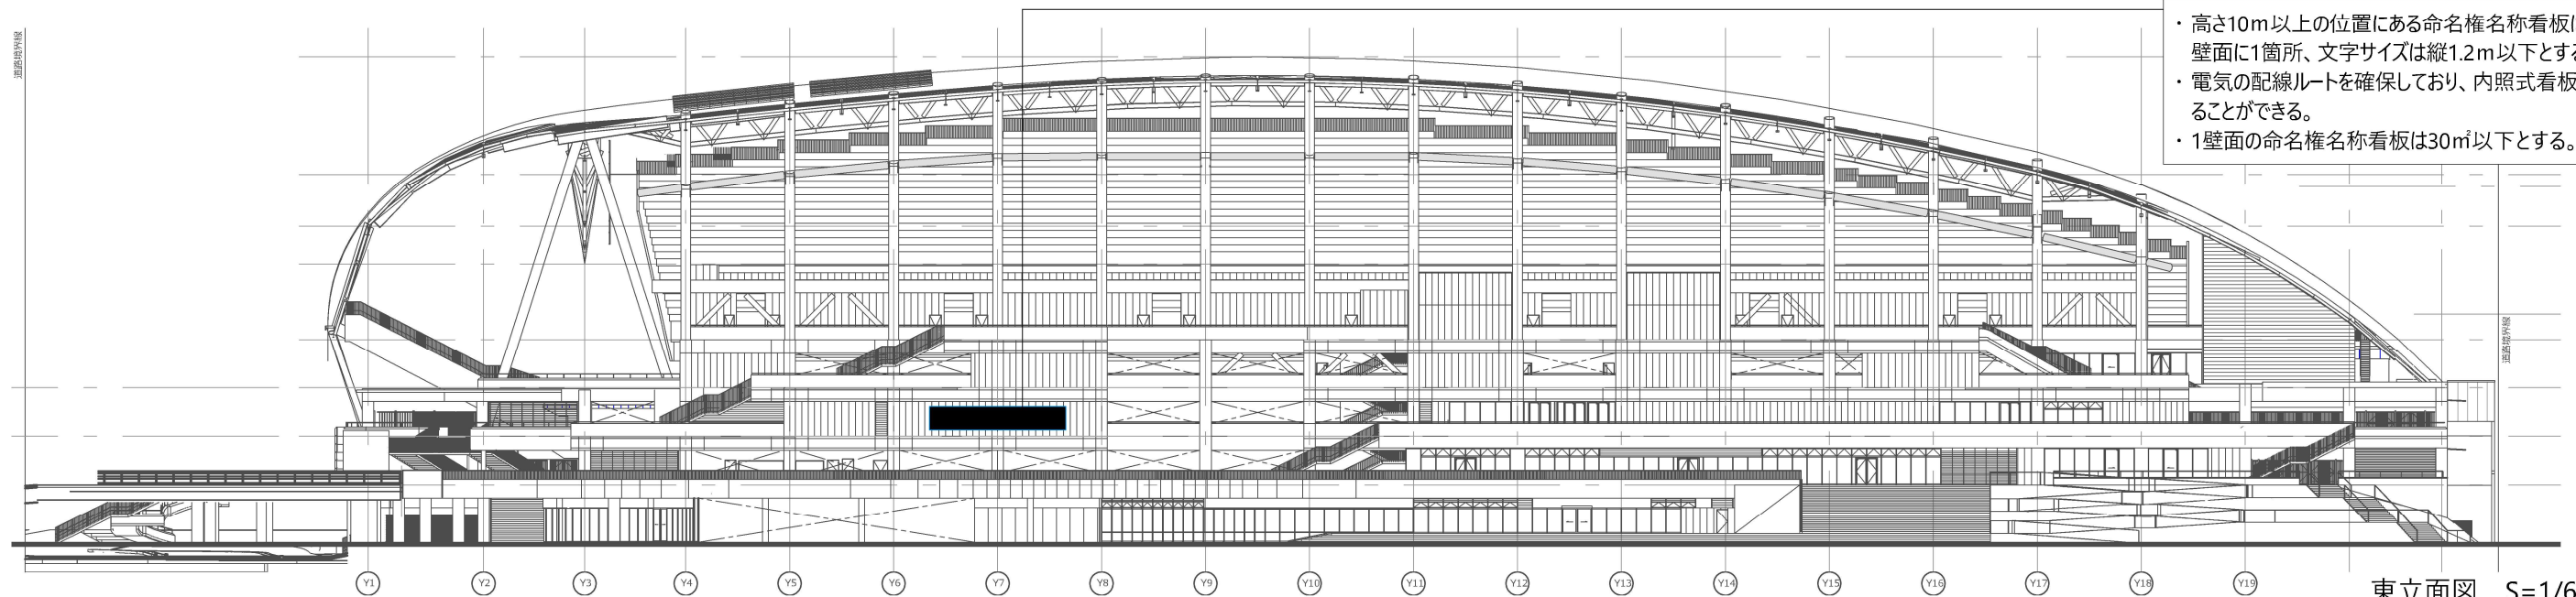


- ・高さ10m以上の位置にある命名権名称看板は1壁面に1箇所、文字サイズは縦1.2m以下とする。
- ・電気の配線ルートを確認しており、内照式看板とすることができる。
- ・1壁面の命名権名称看板は30㎡以下とする。

※命名権取得者の施工負担を青色で示している。


1 外壁看板
<断面図>
①南側壁面

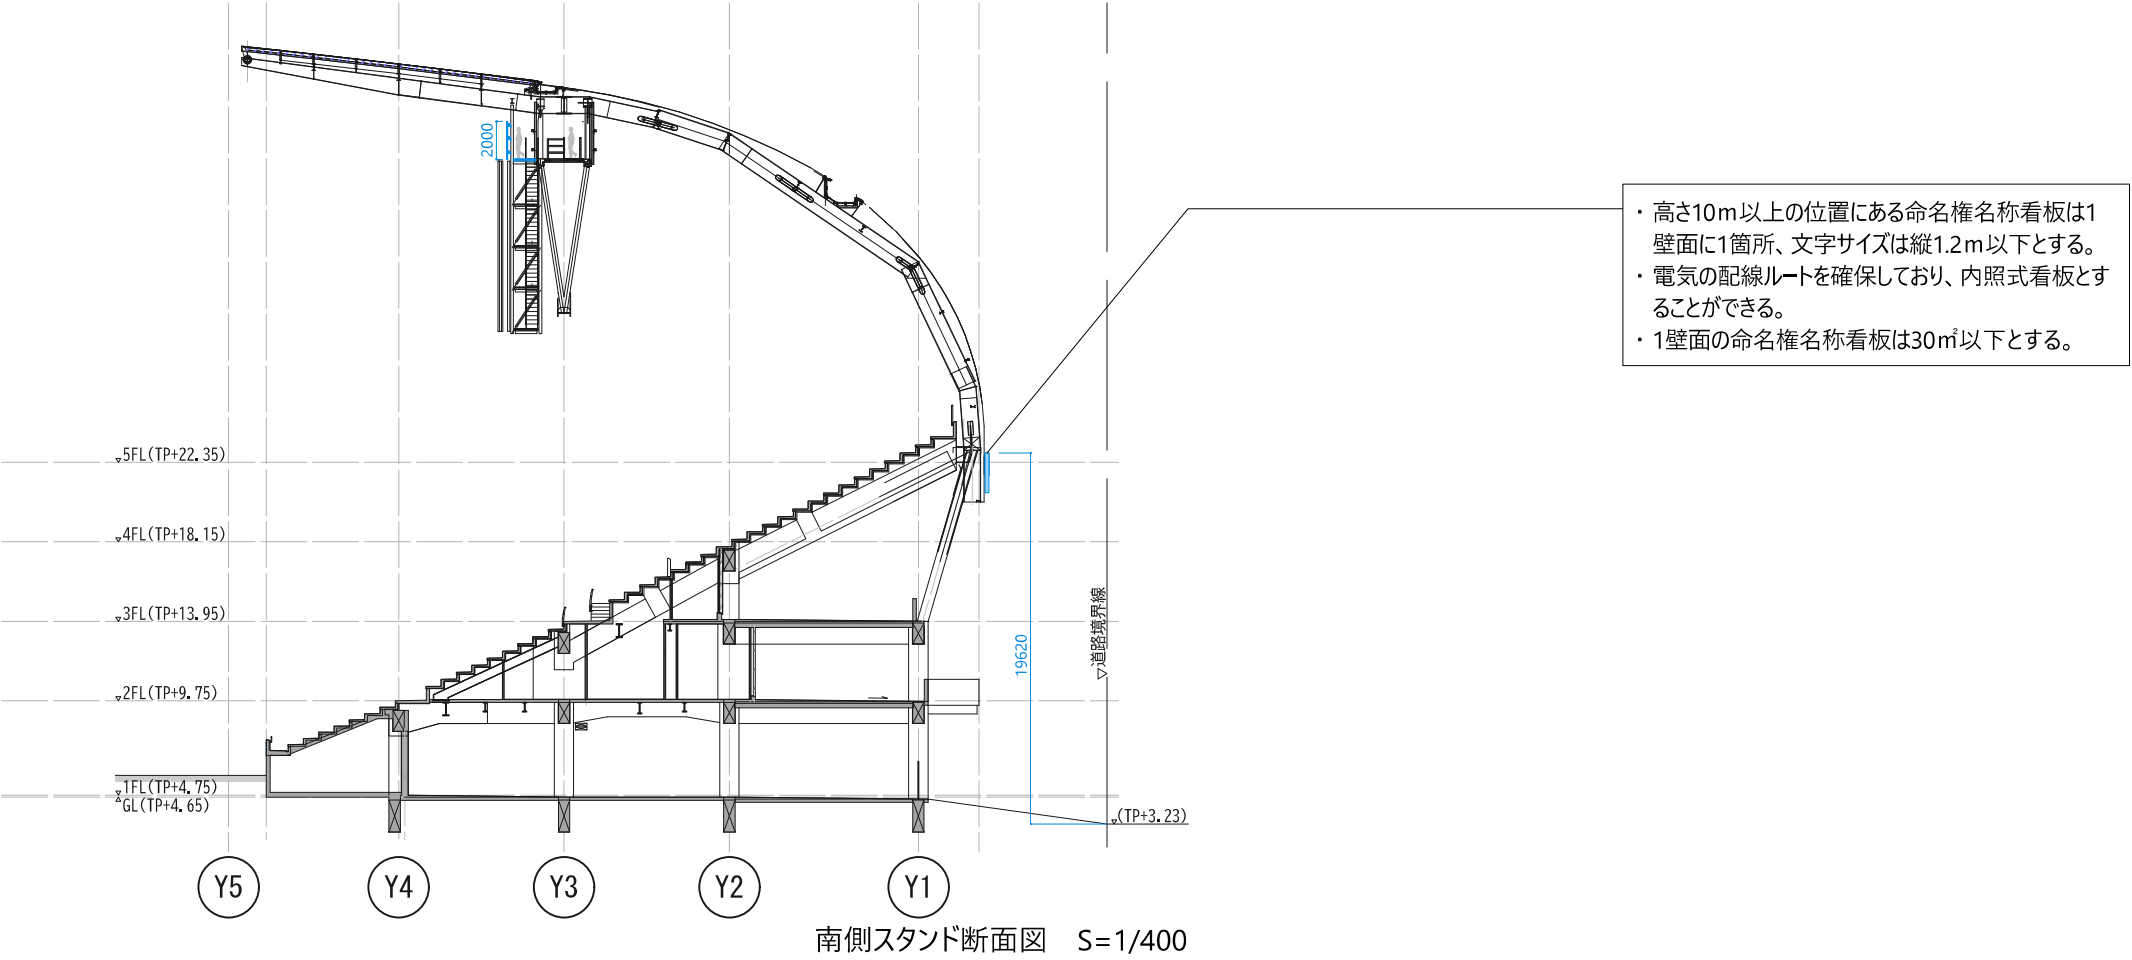

②西側壁面

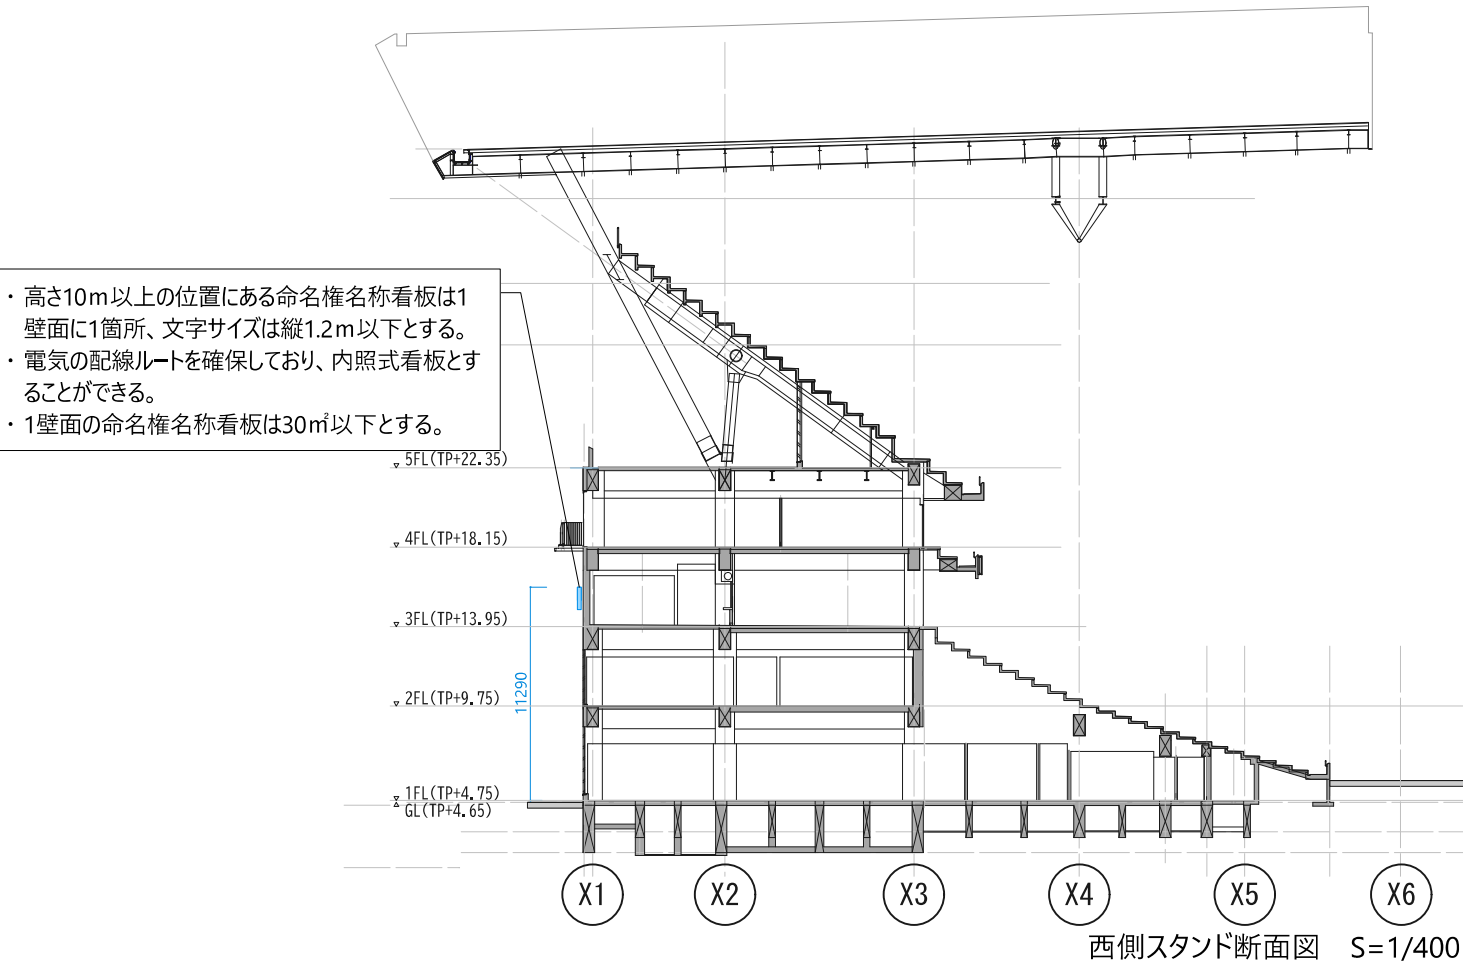


③東側壁面

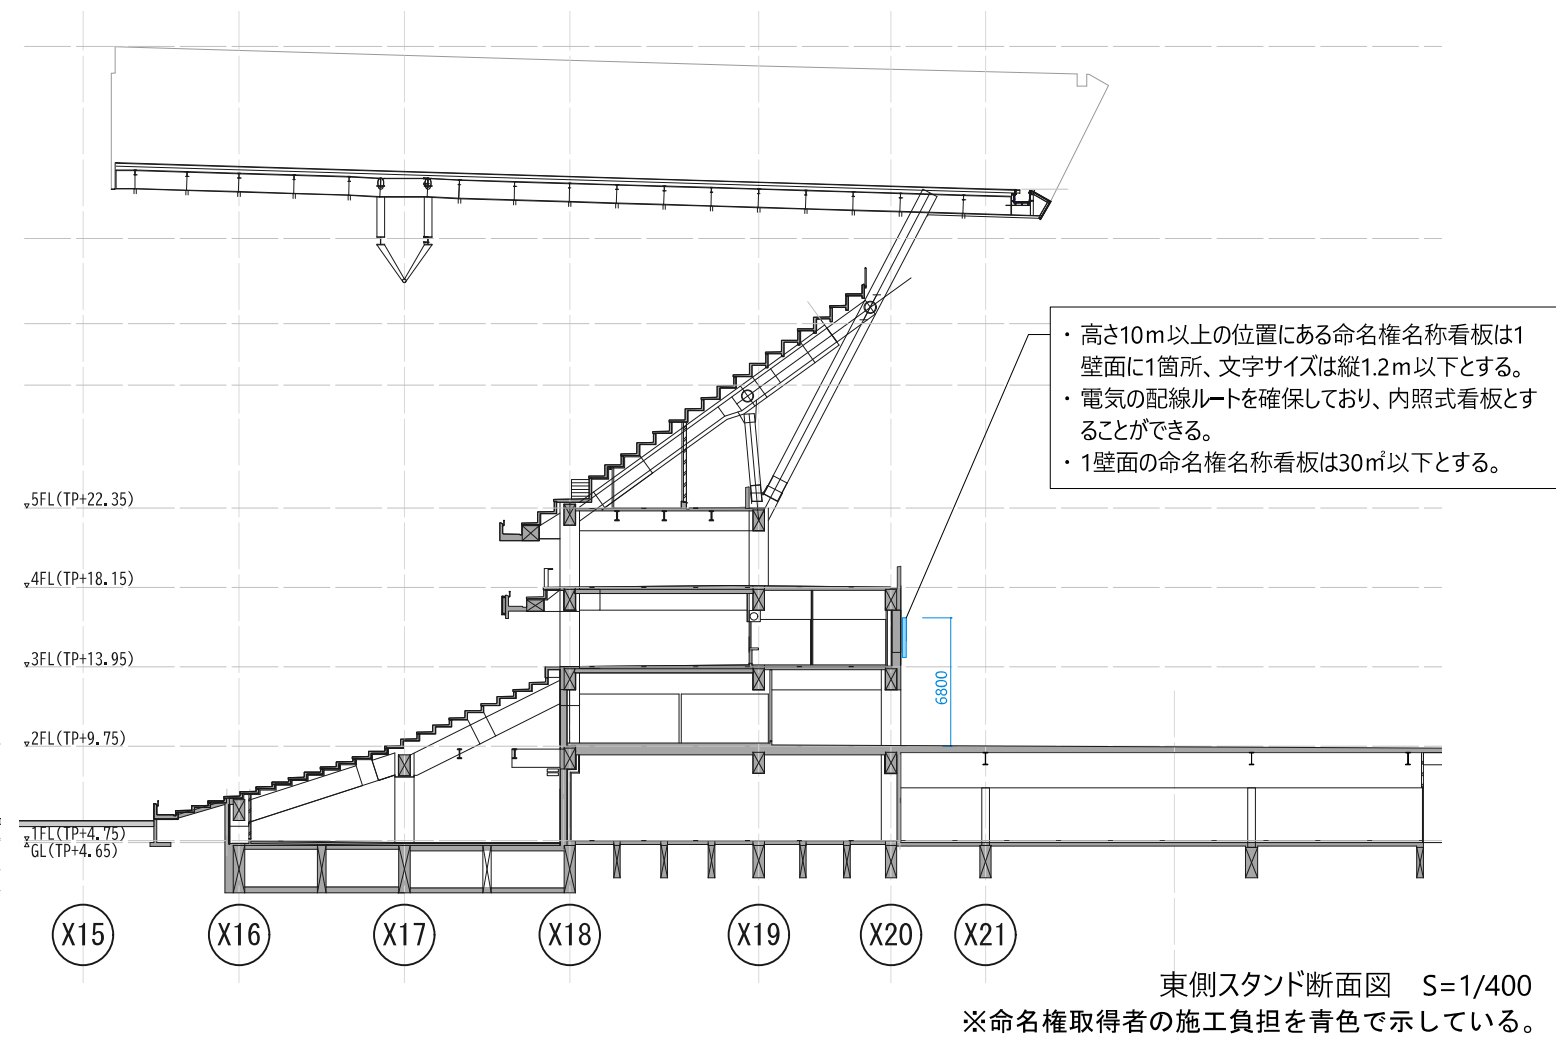


2 スタジアム内看板

①メインビジョン上部

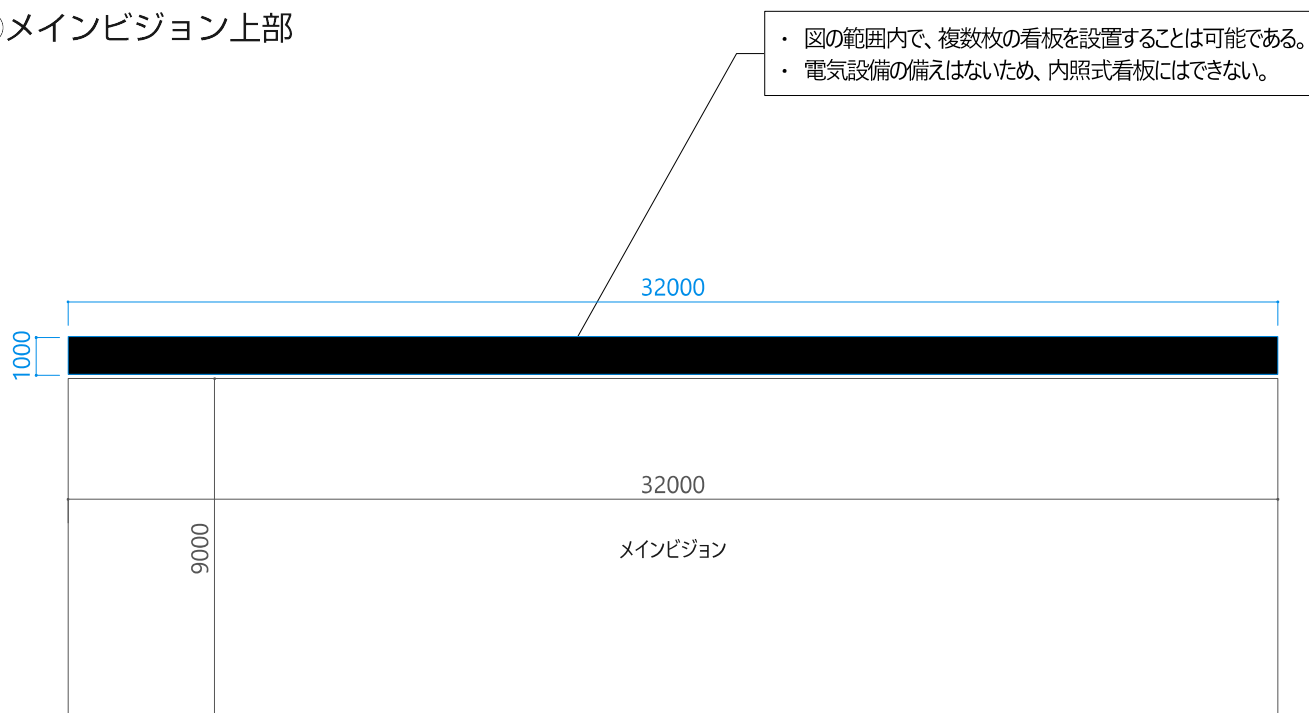

姿図 S=1/200


②サブビジョン上部

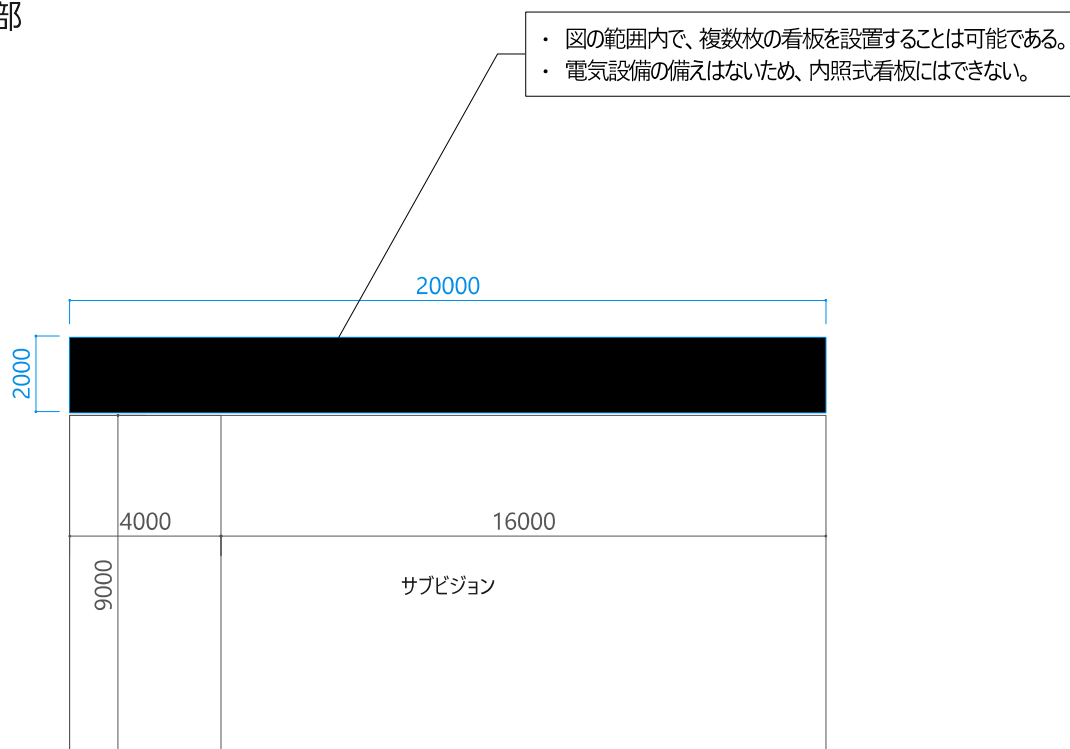




姿図 S=1/200

※命名権取得者の施工負担を青色で示している。

2 スタジアム内看板
 <断面図(スタジアム内看板)>
 ①メインビジョン上部

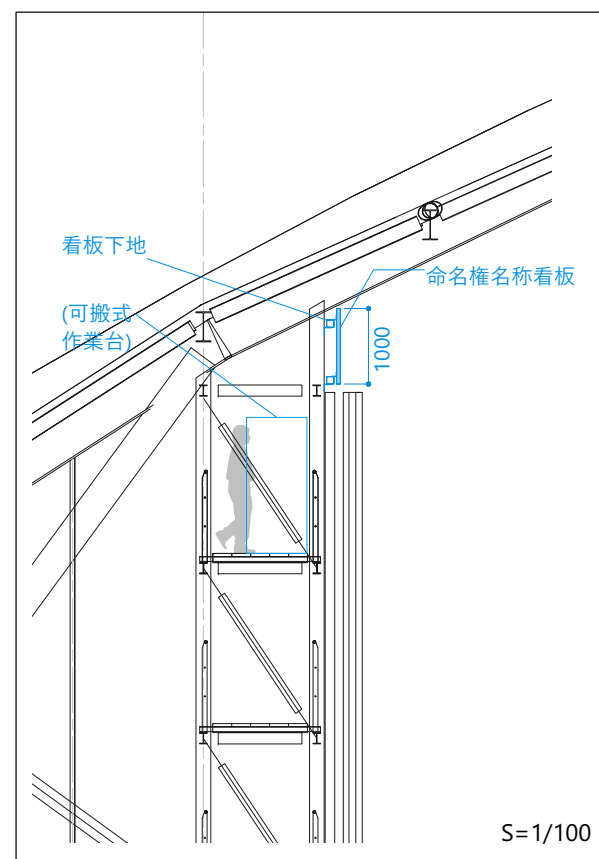


②サブビジョン上部

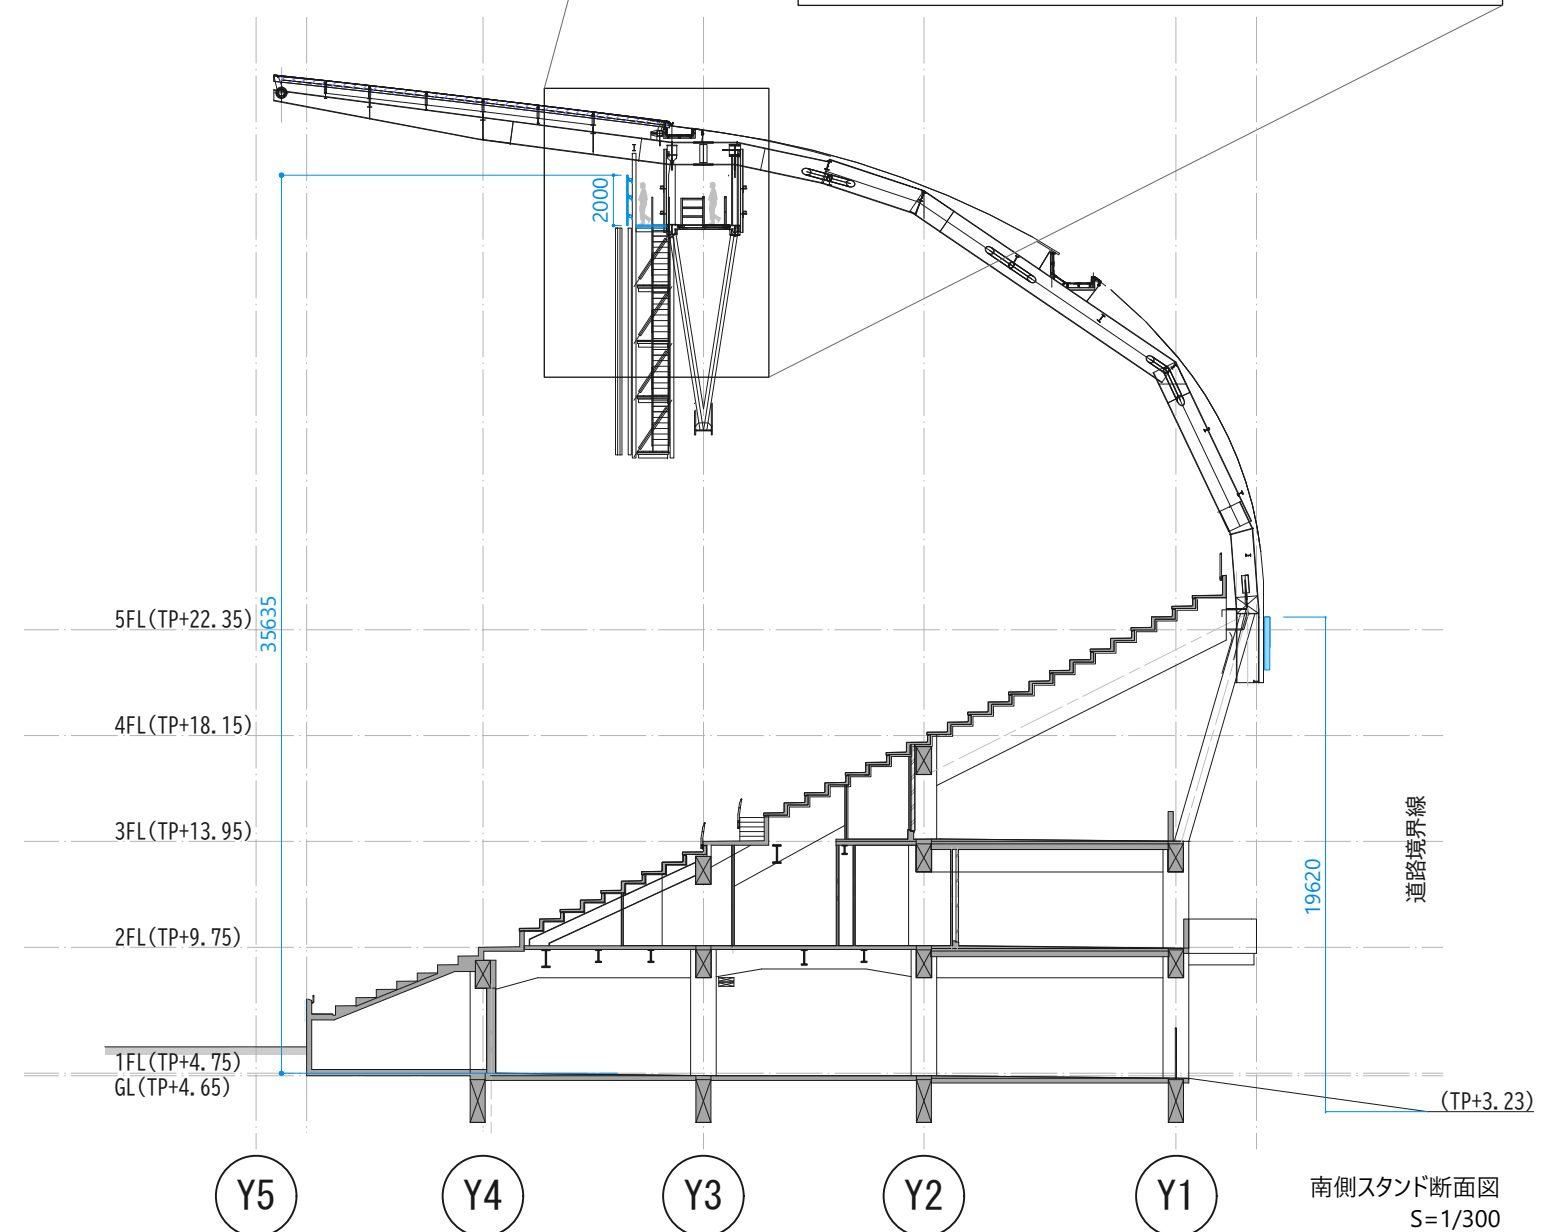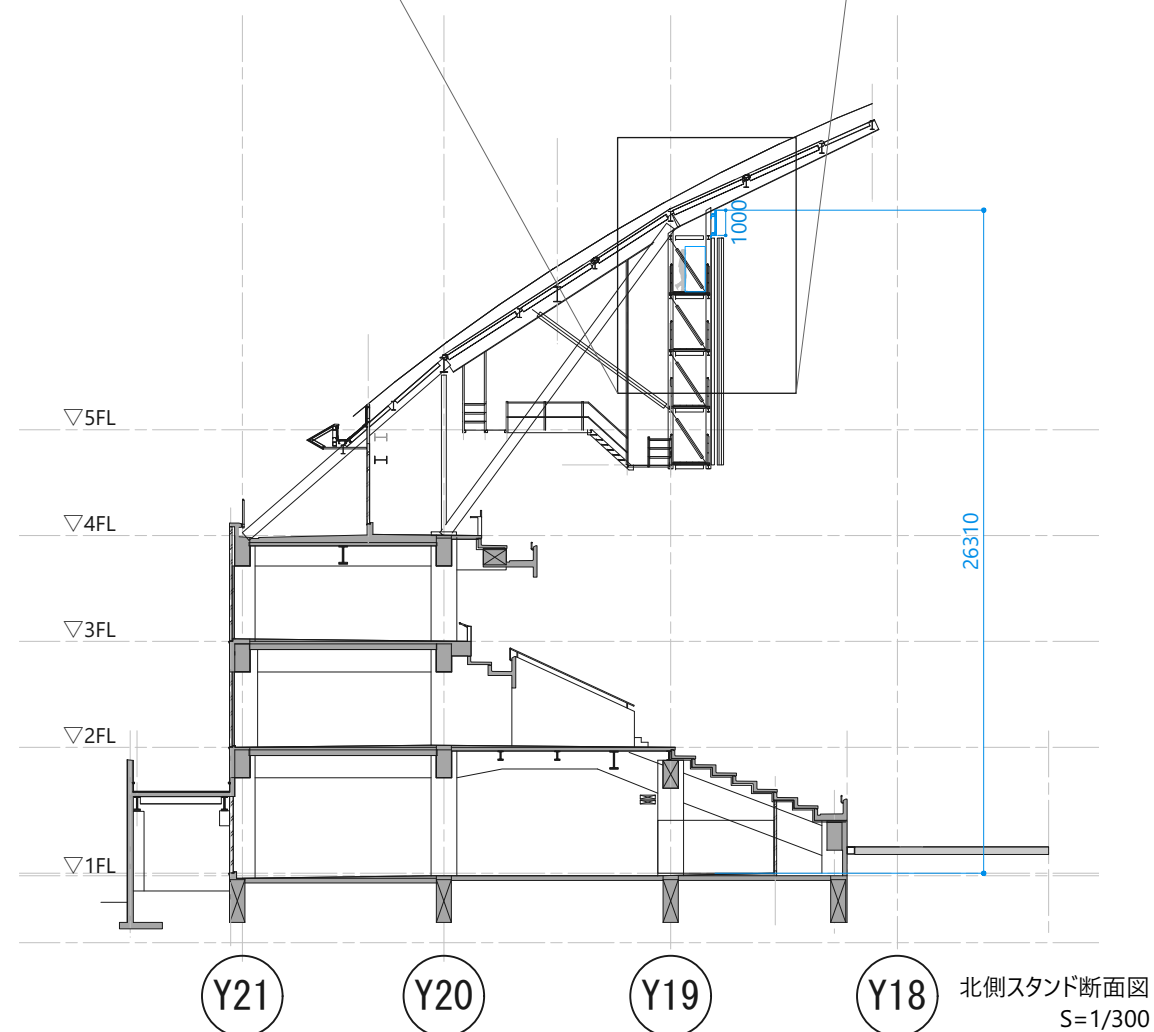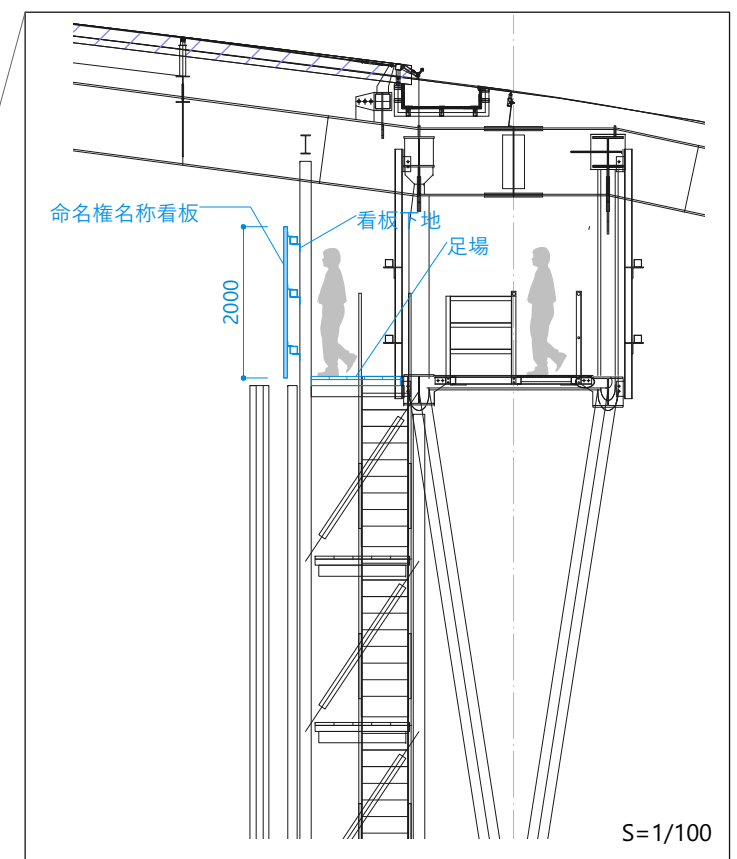

※命名権取得者の施工負担を青色で示している。

3 外壁着板への電気配線ルート

①南側壁面

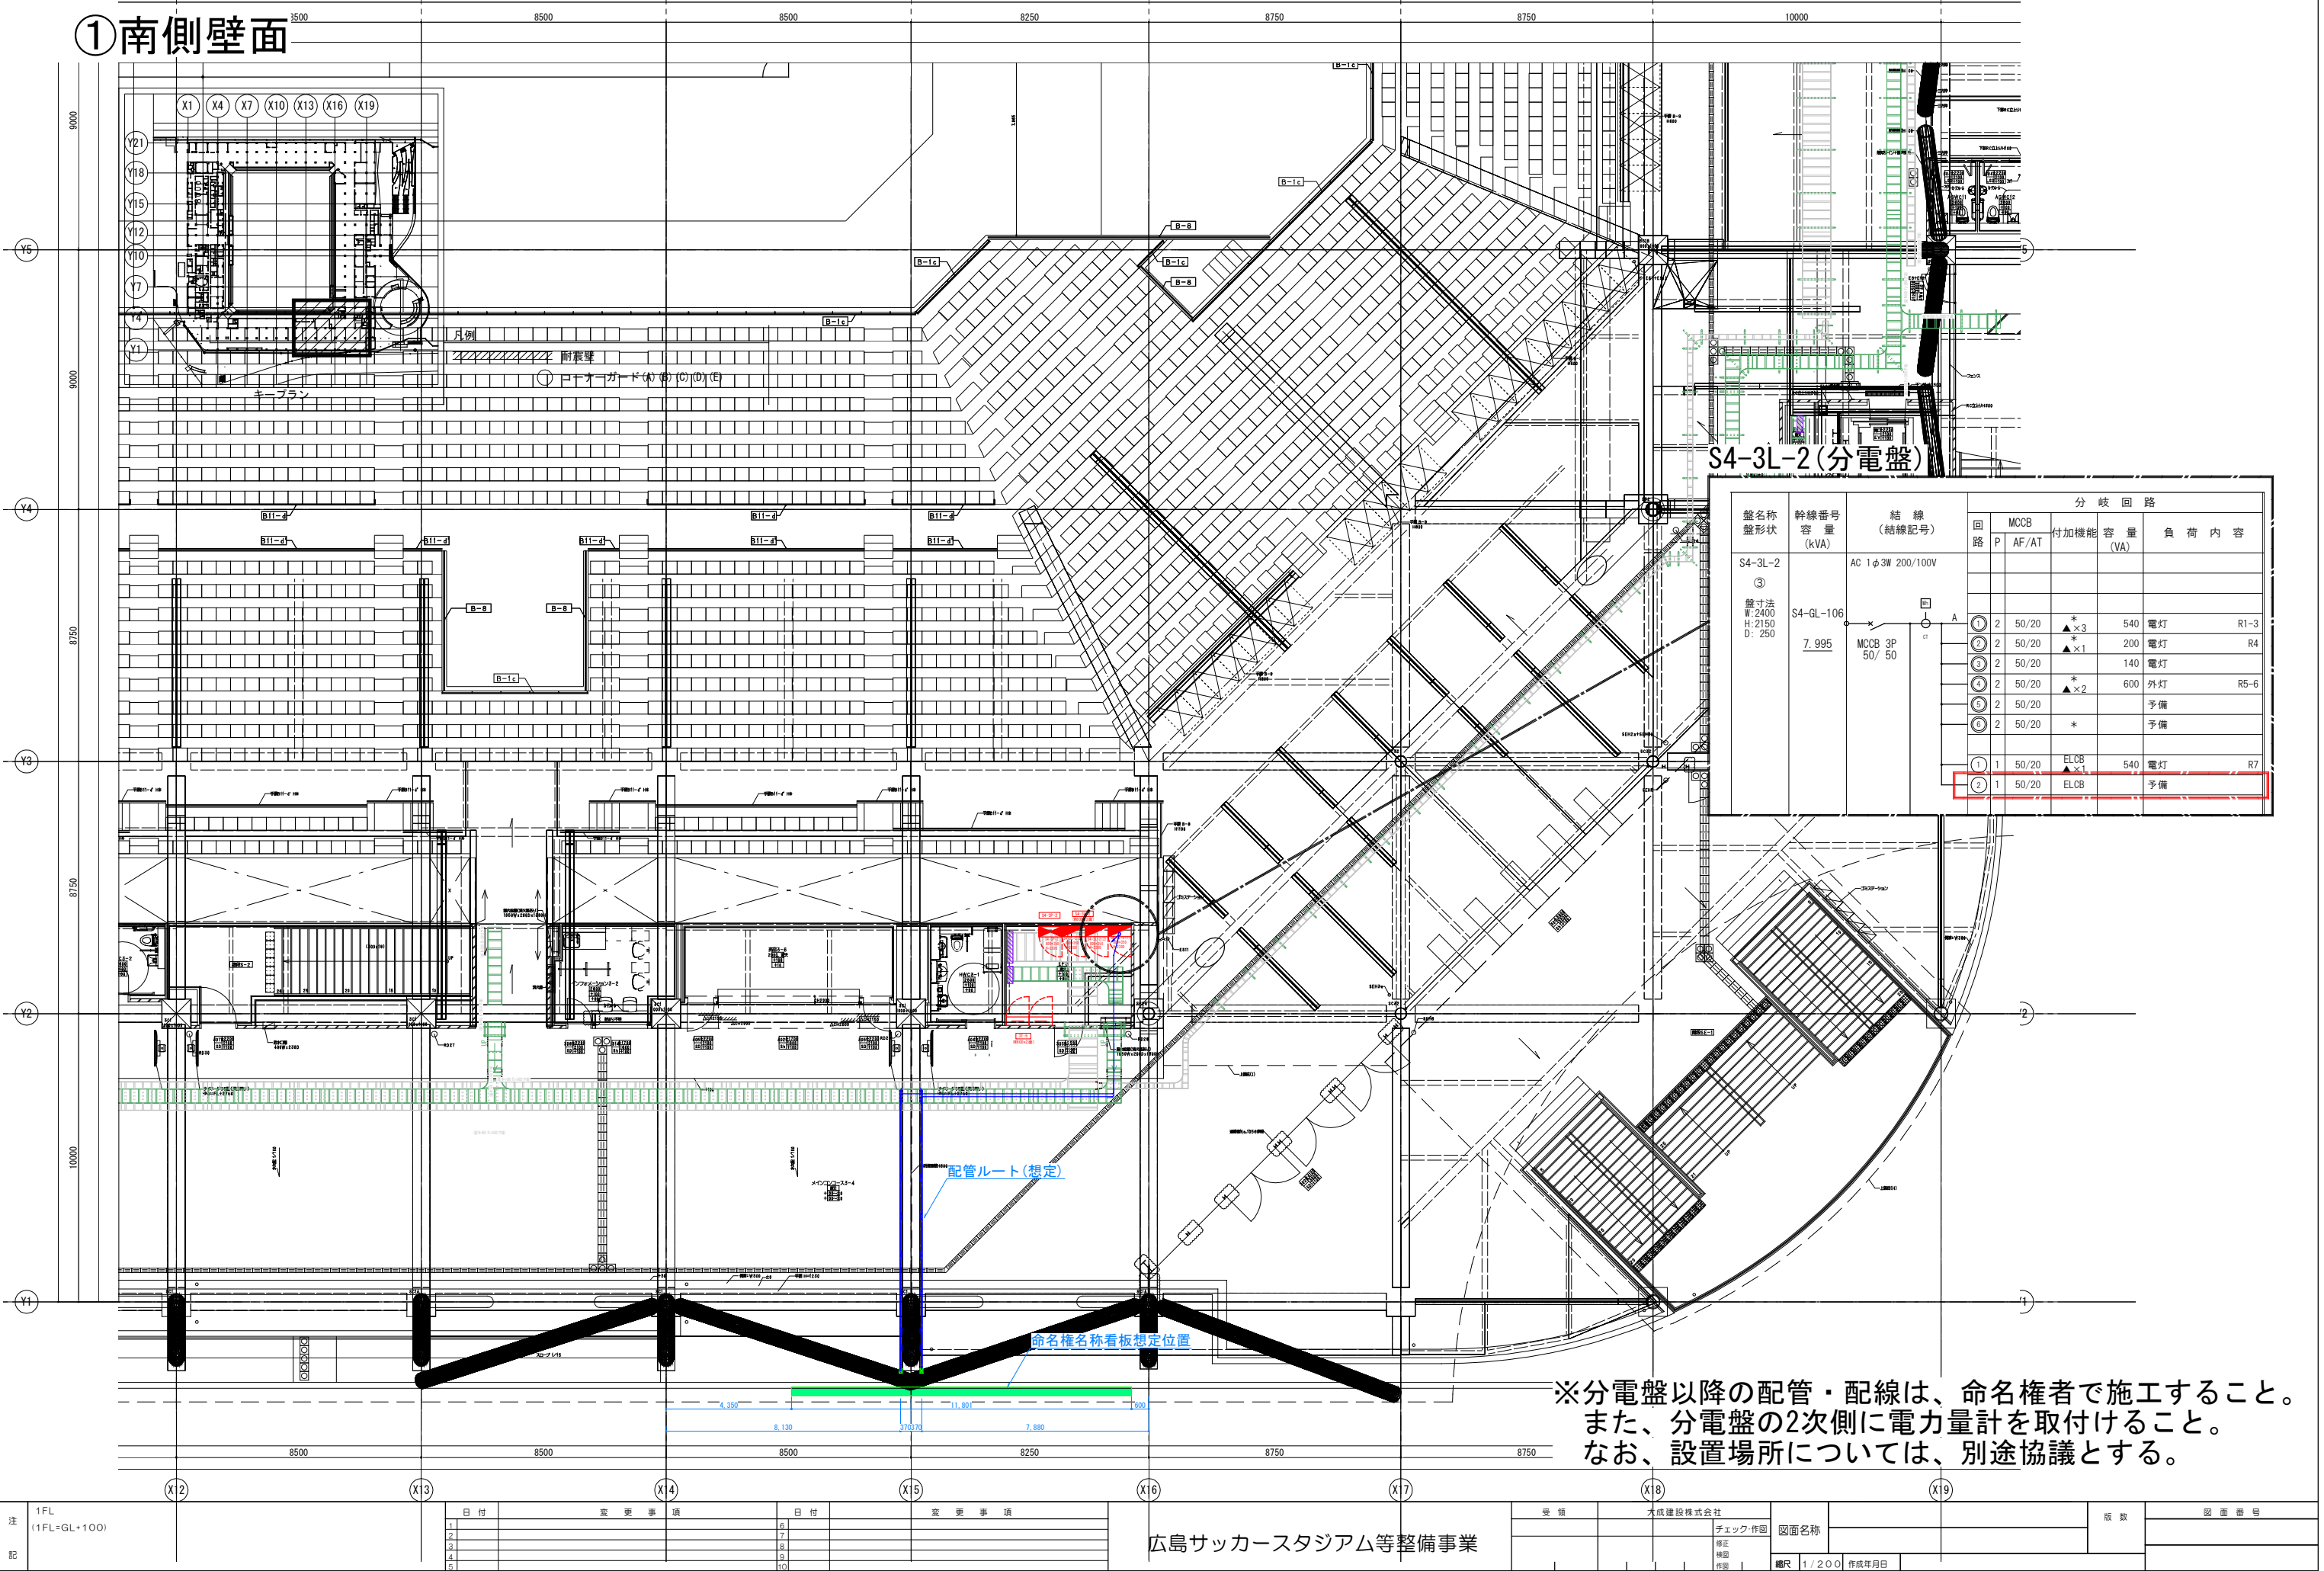


S4-3L-2(分電盤)

盤名称 盤形状	幹線番号 容量 (kVA)	結線 (結線記号)	分岐回路				
			回路 P	MCCB AF/AT	付加機能 容量 (VA)	負荷内容	
S4-3L-2 ③ 盤寸法 W:2400 H:2150 D:250	S4-GL-106 7.995	AC 1φ3W 200/100V MCCB 3P 50/50	① 2	50/20	* ▲×3	540	電灯 R1-3
			② 2	50/20	* ▲×1	200	電灯 R4
			③ 2	50/20	*	140	電灯
			④ 2	50/20	* ▲×2	600	外灯 R5-6
			⑤ 2	50/20	*		予備
			⑥ 2	50/20	*		予備
			① 1	50/20	ELCB ▲×1	540	電灯 R7
			② 1	50/20	ELCB		予備

※分電盤以降の配管・配線は、命名権者で施工すること。
また、分電盤の2次側に電力量計を取付けること。
なお、設置場所については、別途協議とする。

②西側壁面

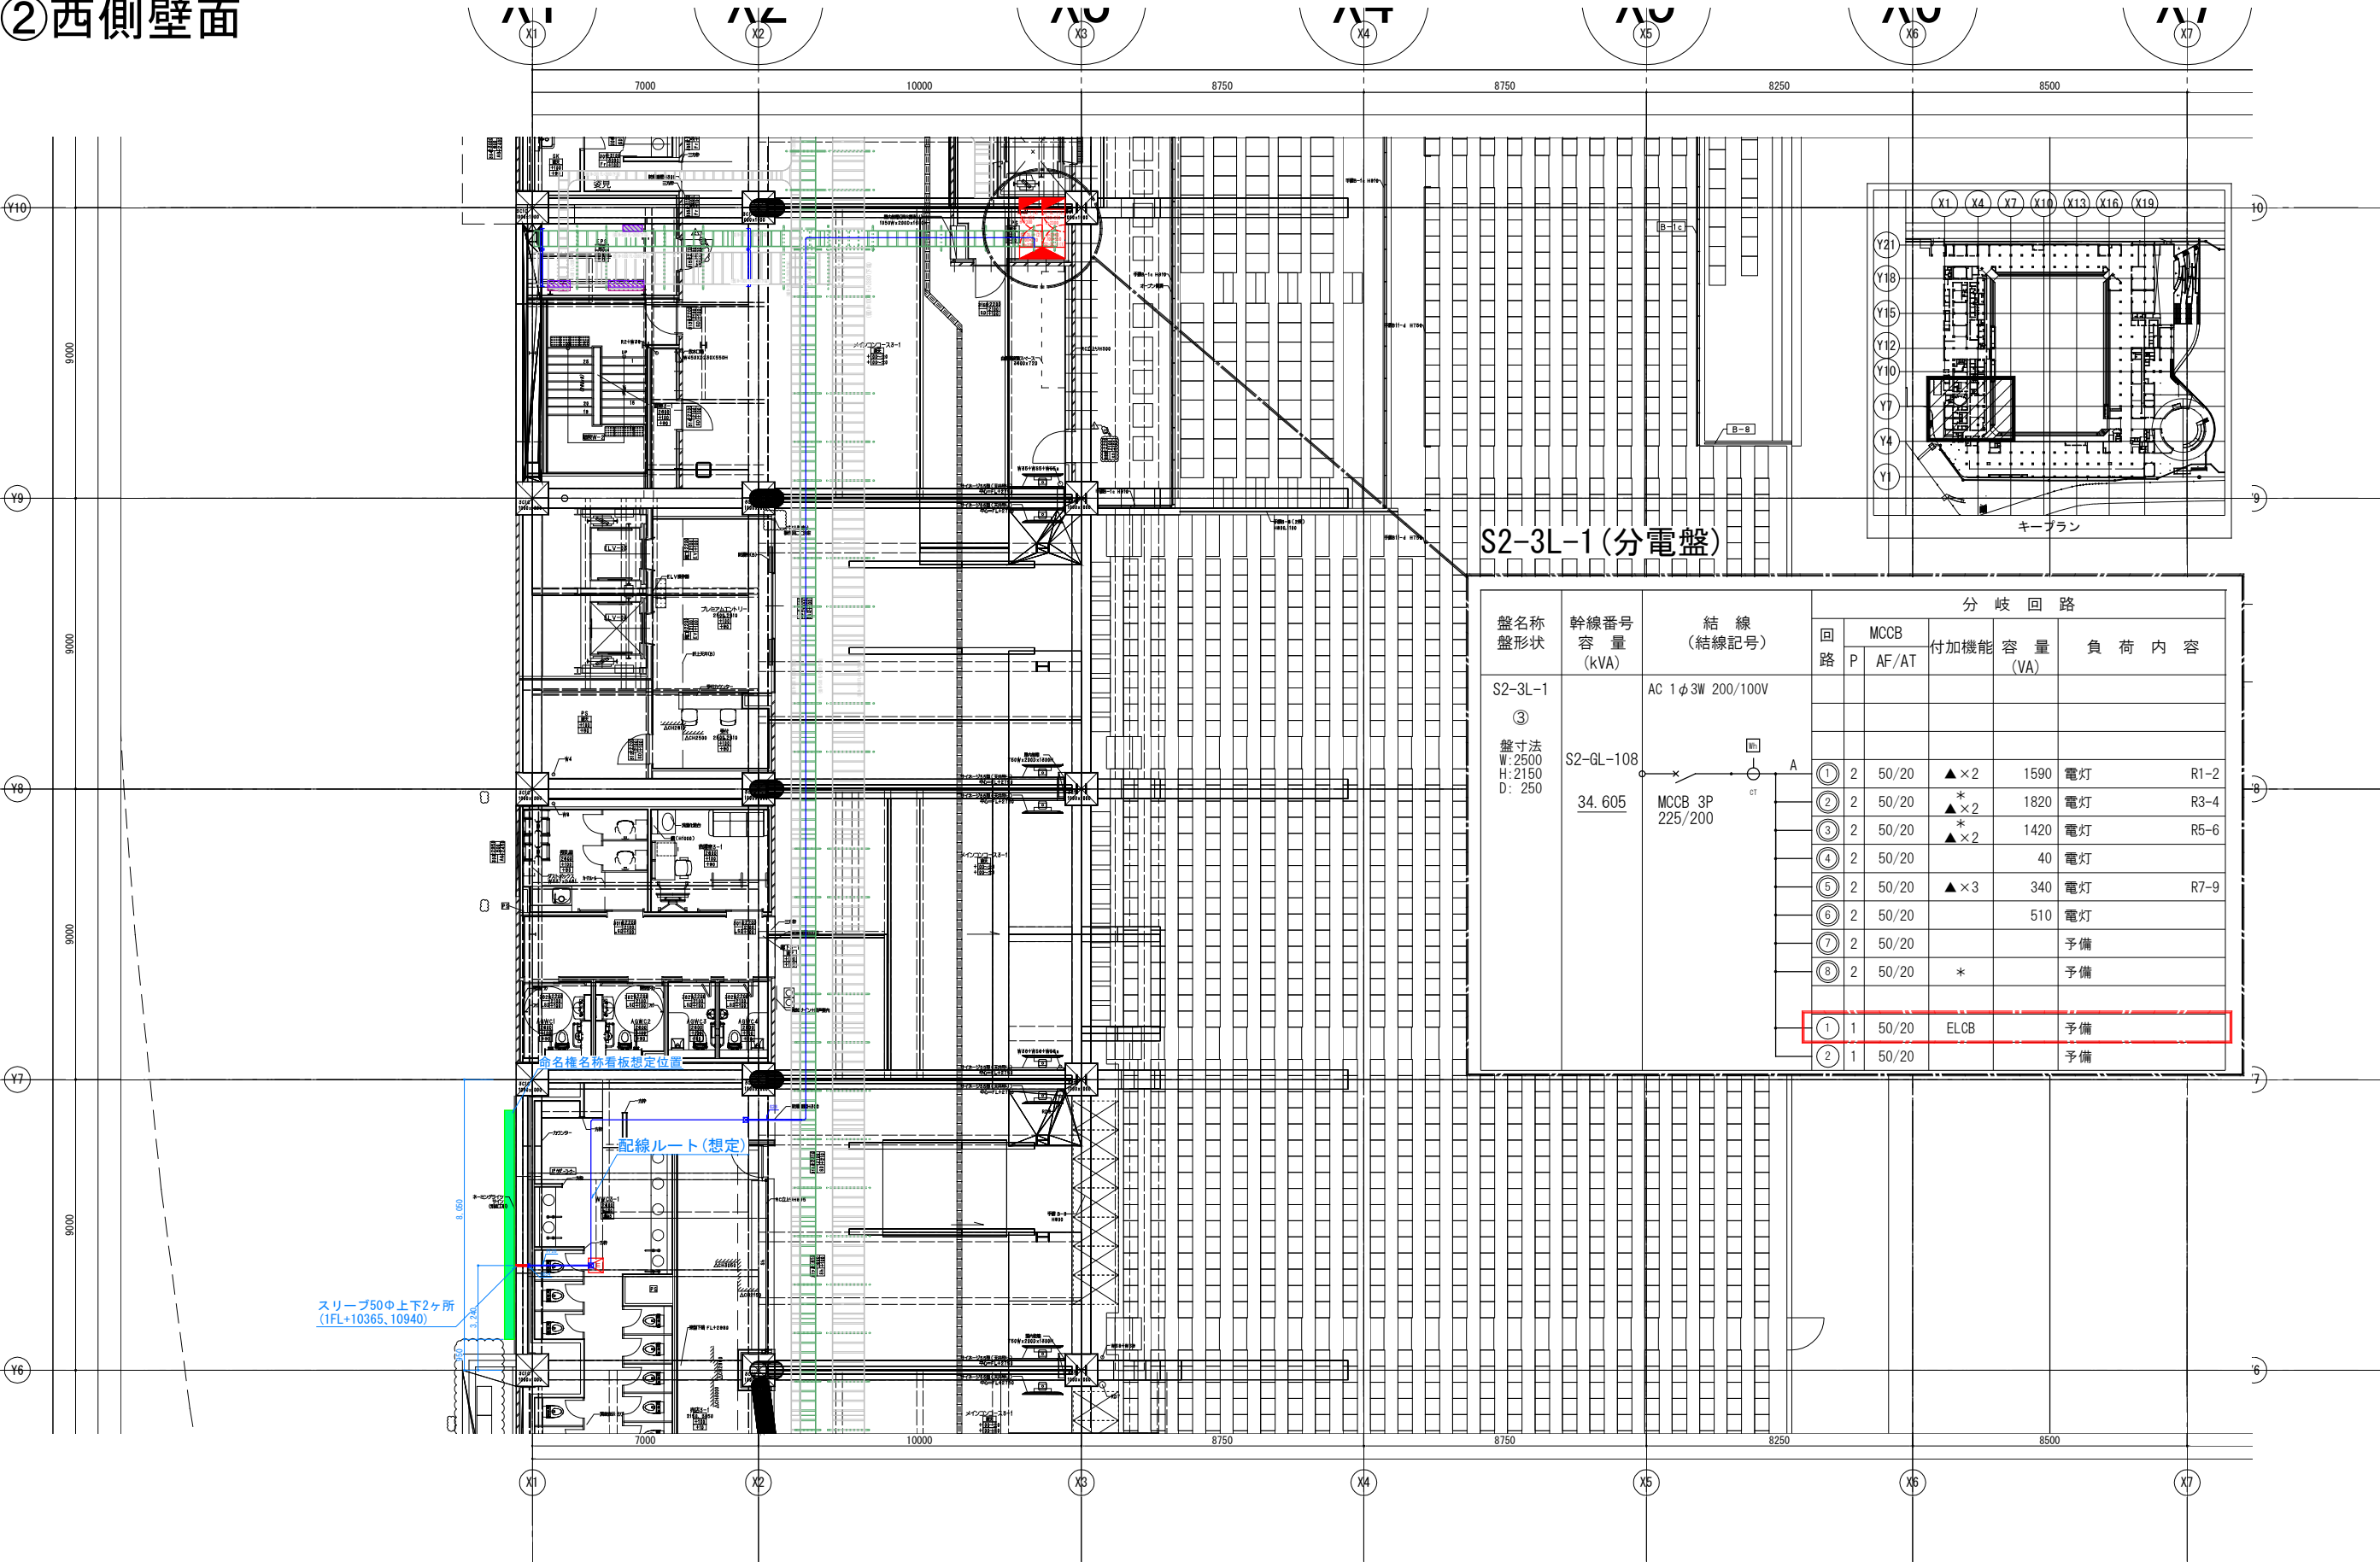



S2-3L-1 (分電盤)

盤名称 盤形状	幹線番号 容量 (kVA)	結 線 (結線記号)	分 岐 回 路				
			回 路	MCCB P	付加機能 AF/AT	容 量 (VA)	負 荷 内 容
S2-3L-1 ③ 盤寸法 W:2500 H:2150 D: 250		AC 1φ3W 200/100V					
	S2-GL-108 34.605	MCCB 3P 225/200	①	2	50/20	▲×2	1590 電灯 R1-2
			②	2	50/20	*▲×2	1820 電灯 R3-4
			③	2	50/20	*▲×2	1420 電灯 R5-6
			④	2	50/20		40 電灯
			⑤	2	50/20	▲×3	340 電灯 R7-9
			⑥	2	50/20		510 電灯
			⑦	2	50/20		予備
			⑧	2	50/20	*	予備
			①	1	50/20	ELCB	予備
			②	1	50/20		予備

※分電盤以降の配管・配線は、命名権者で施工すること。
また、分電盤の2次側に電力量計を取付けること。
なお、設置場所については、別途協議とする。

③東側壁面

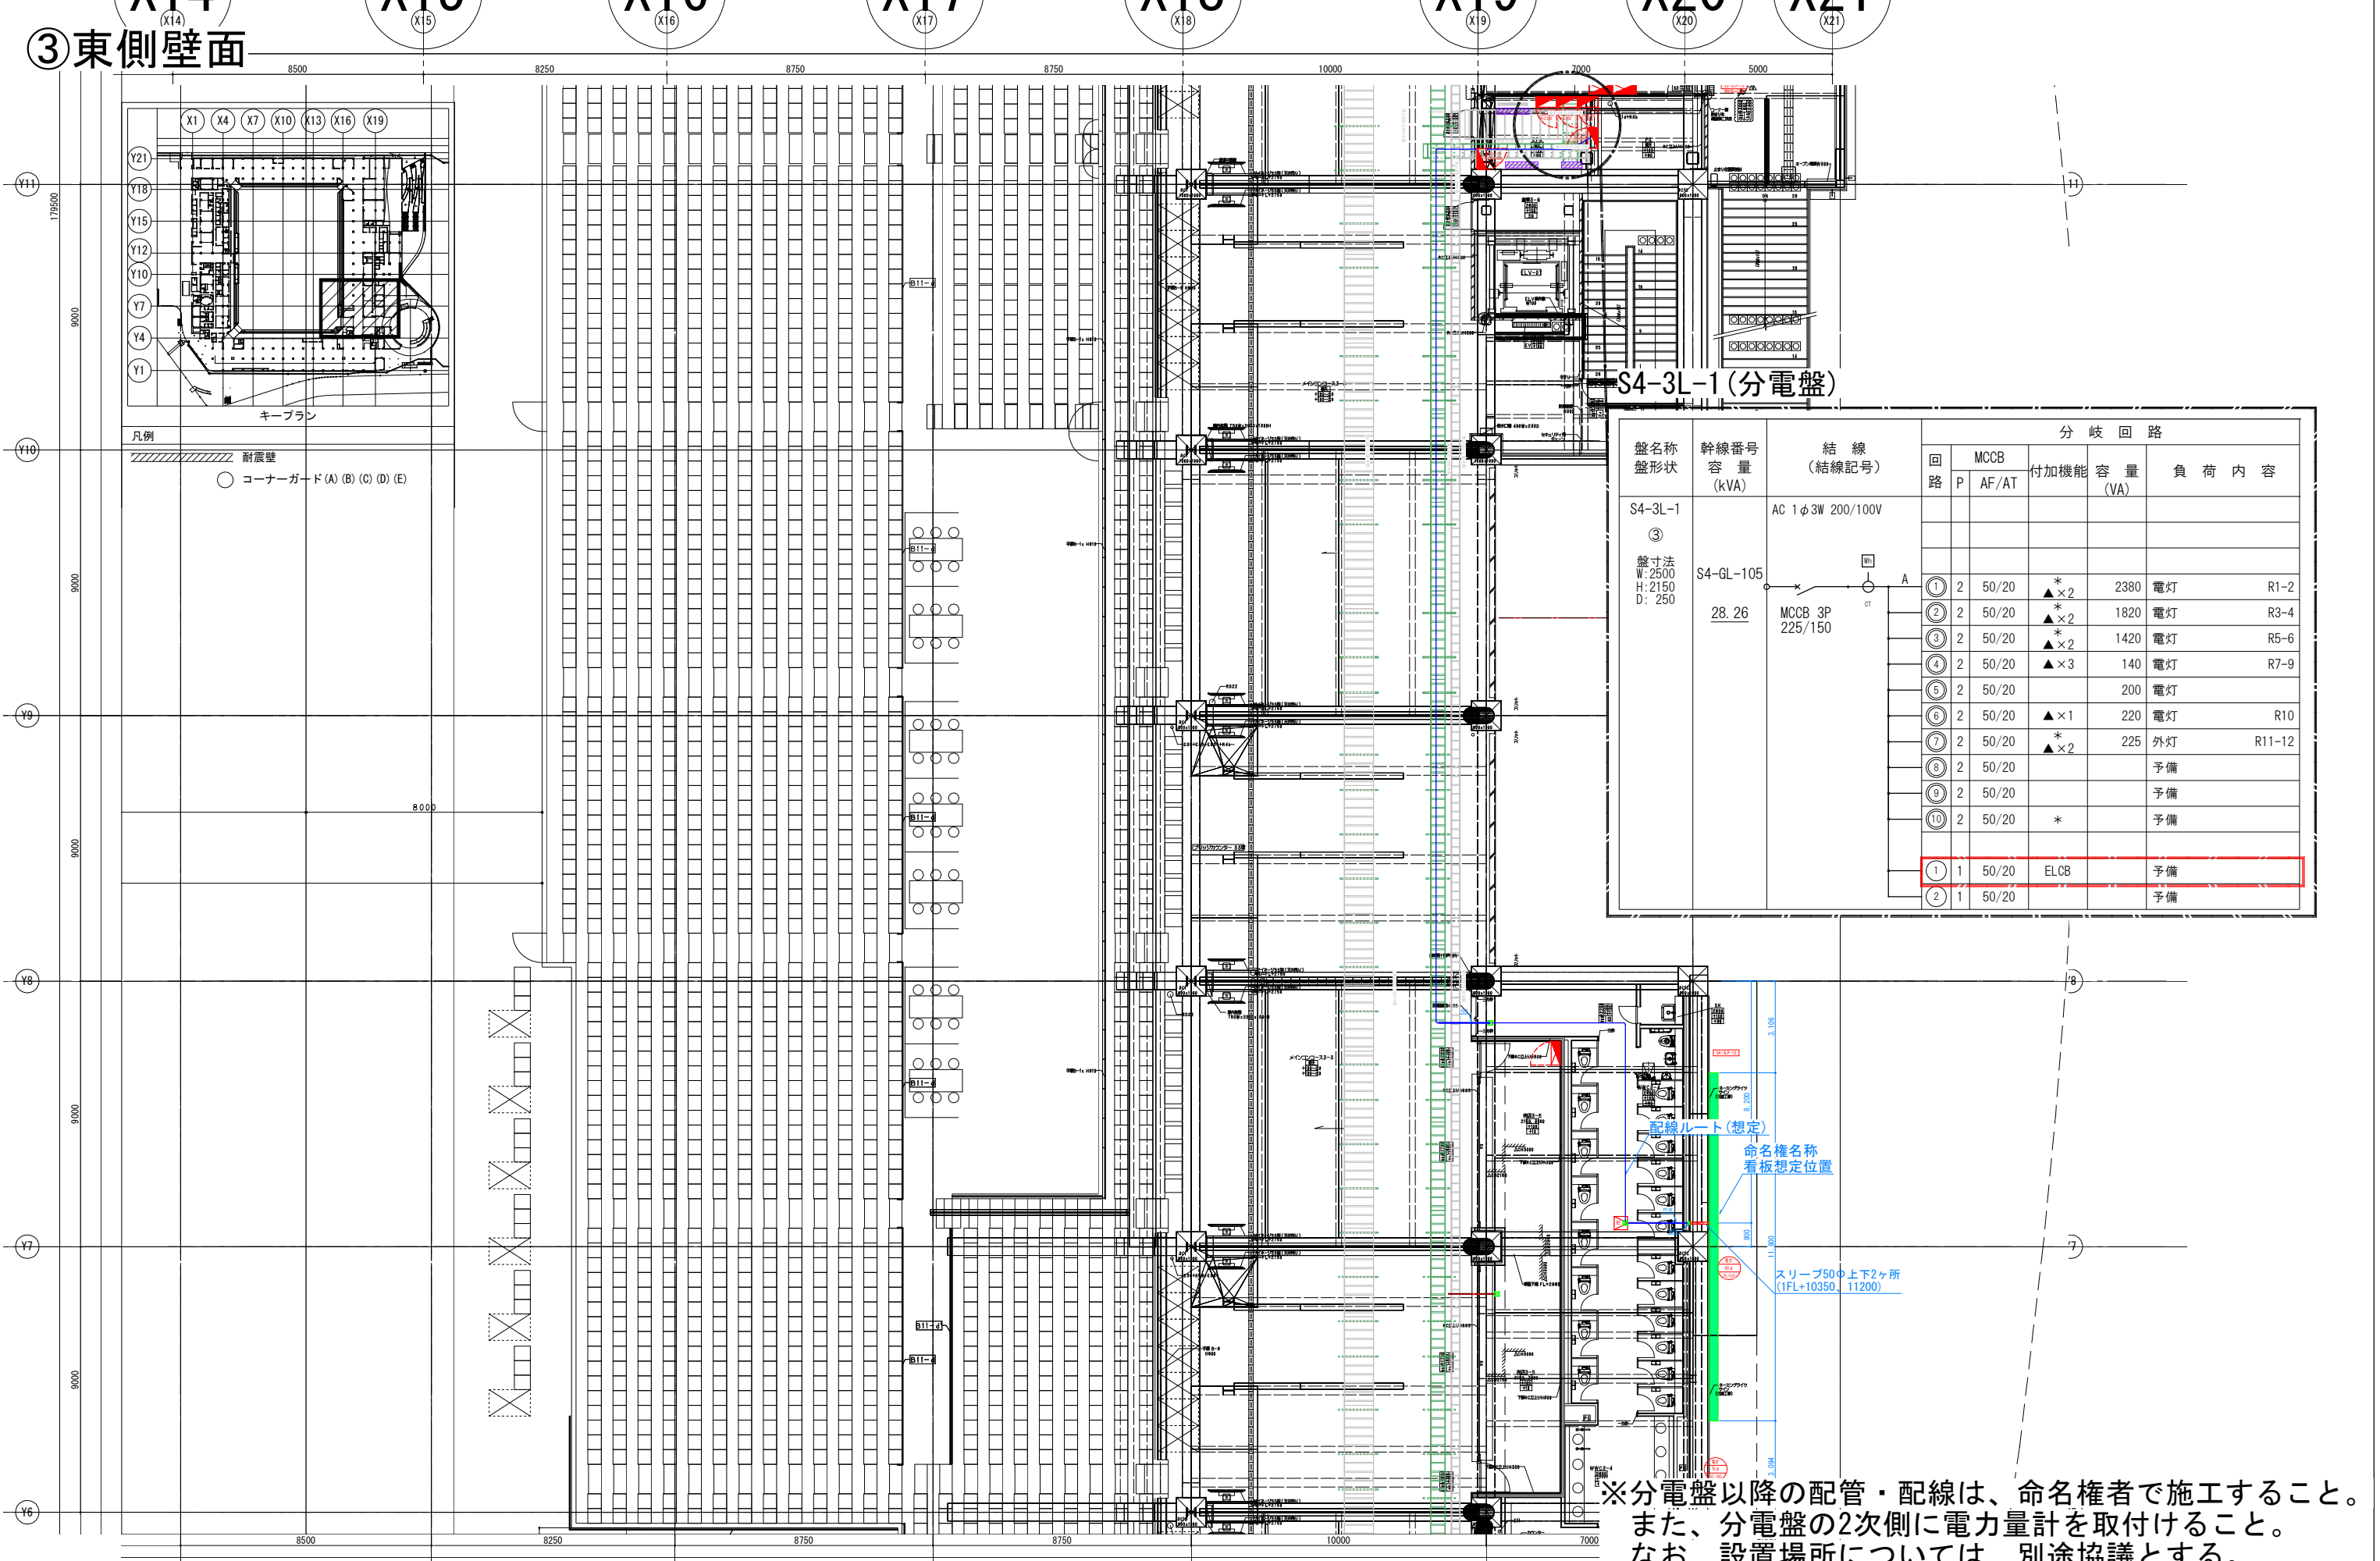

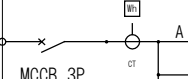盤名称 盤形状	幹線番号 容 量 (kVA)	結 線 (結線記号)	分 岐 回 路							
			回 路	P	MCCB AF/AT	付加機能	容 量 (VA)	負 荷 内 容		
S4-3L-1 ③ 盤寸法 W:2500 H:2150 D:250	S4-GL-105 28.26	AC 1φ3W 200/100V MCCB 3P 225/150 	①	2	50/20	▲*×2	2380	電灯	R1-2	
			②	2	50/20	▲*×2	1820	電灯	R3-4	
			③	2	50/20	▲*×2	1420	電灯	R5-6	
			④	2	50/20	▲*×3	140	電灯	R7-9	
			⑤	2	50/20		200	電灯		
			⑥	2	50/20	▲×1	220	電灯	R10	
			⑦	2	50/20	▲*×2	225	外灯	R11-12	
			⑧	2	50/20			予備		
			⑨	2	50/20			予備		
			⑩	2	50/20	*		予備		
			⑪	1	50/20					
			⑫	1	50/20					

※分電盤以降の配管・配線は、命名権者で施工すること。
また、分電盤の2次側に電力量計を取付けること。
なお、設置場所については、別途協議とする。

4 名称看板の設置イメージ

【外観図（南東側）】



【外観図（南西側）】



【外観図（東側）】



【内観図】

