


内容については今後変更の可能性があります。

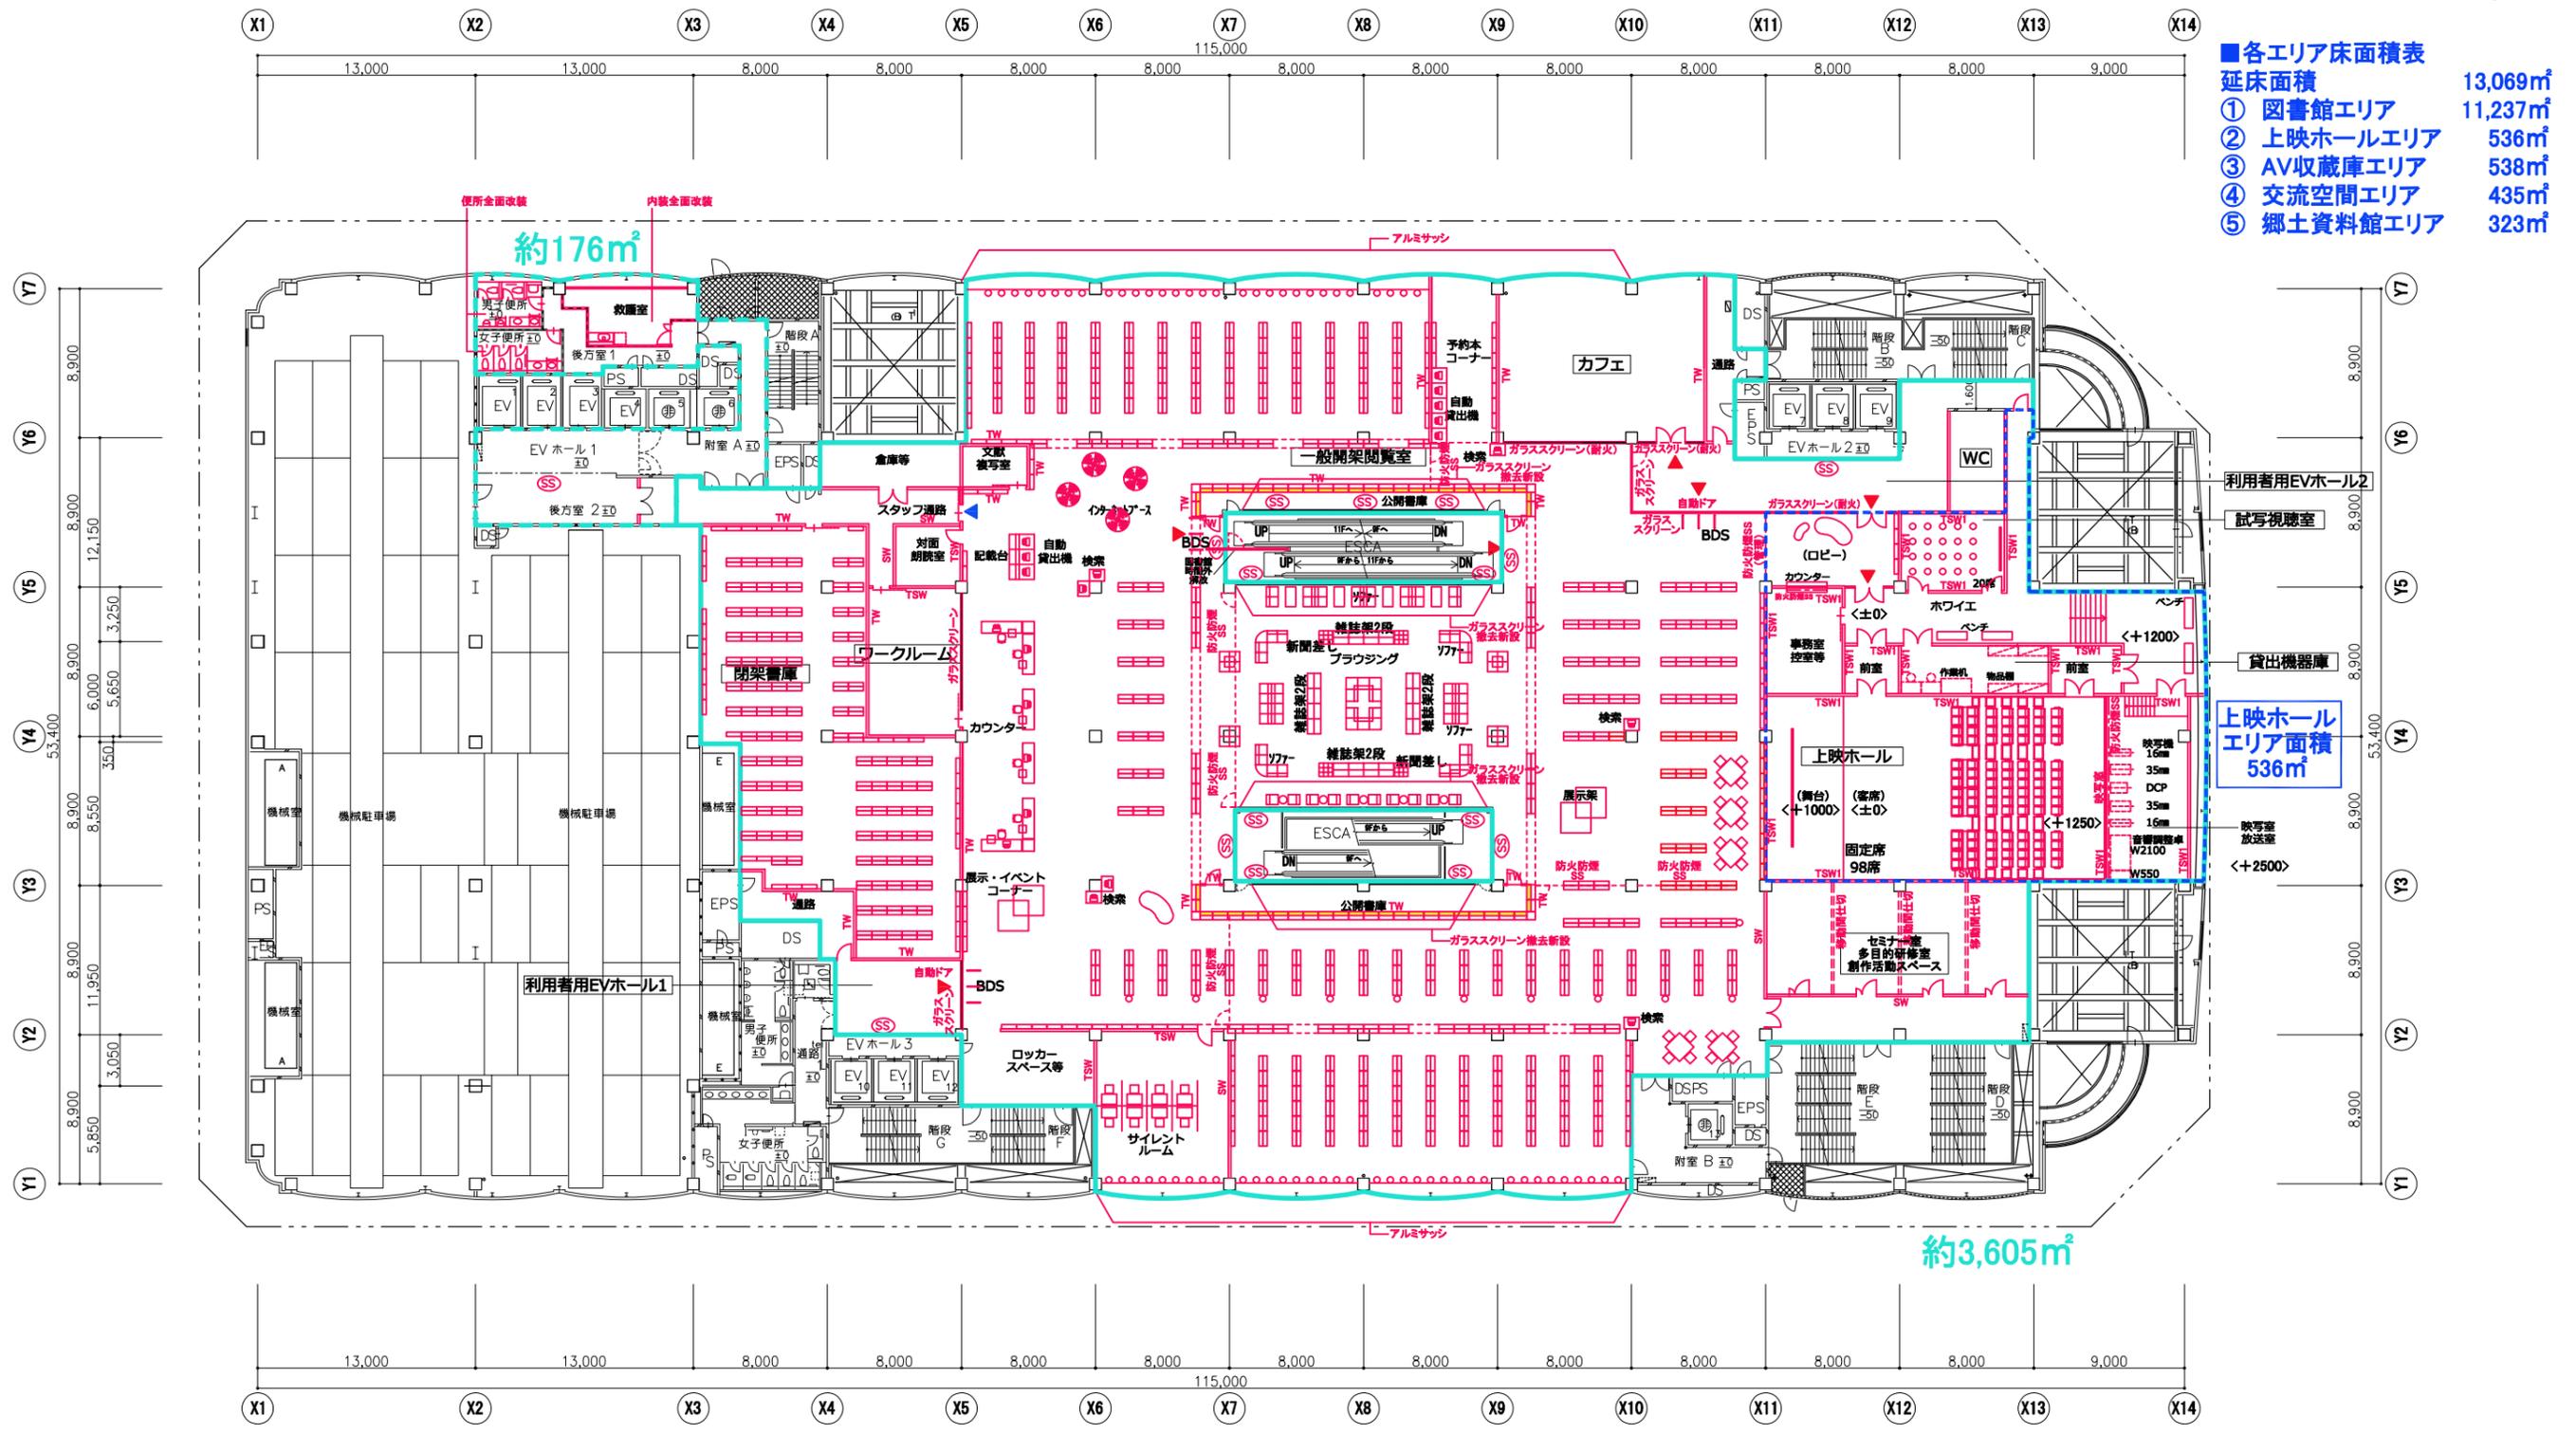


■各エリア床面積表

延床面積	面積
① 図書館エリア	11,237㎡
② 上映ホールエリア	536㎡
③ AV収蔵庫エリア	538㎡
④ 交流空間エリア	435㎡
⑤ 郷土資料館エリア	323㎡

約3,605㎡

(約3,605㎡+176㎡)
約3,781㎡(---部分)
10階 図書と映像のエリア

- 凡例
- ▲ 利用者出入口
 - ▲ 職員出入口
 - 図書館改造ゾーン

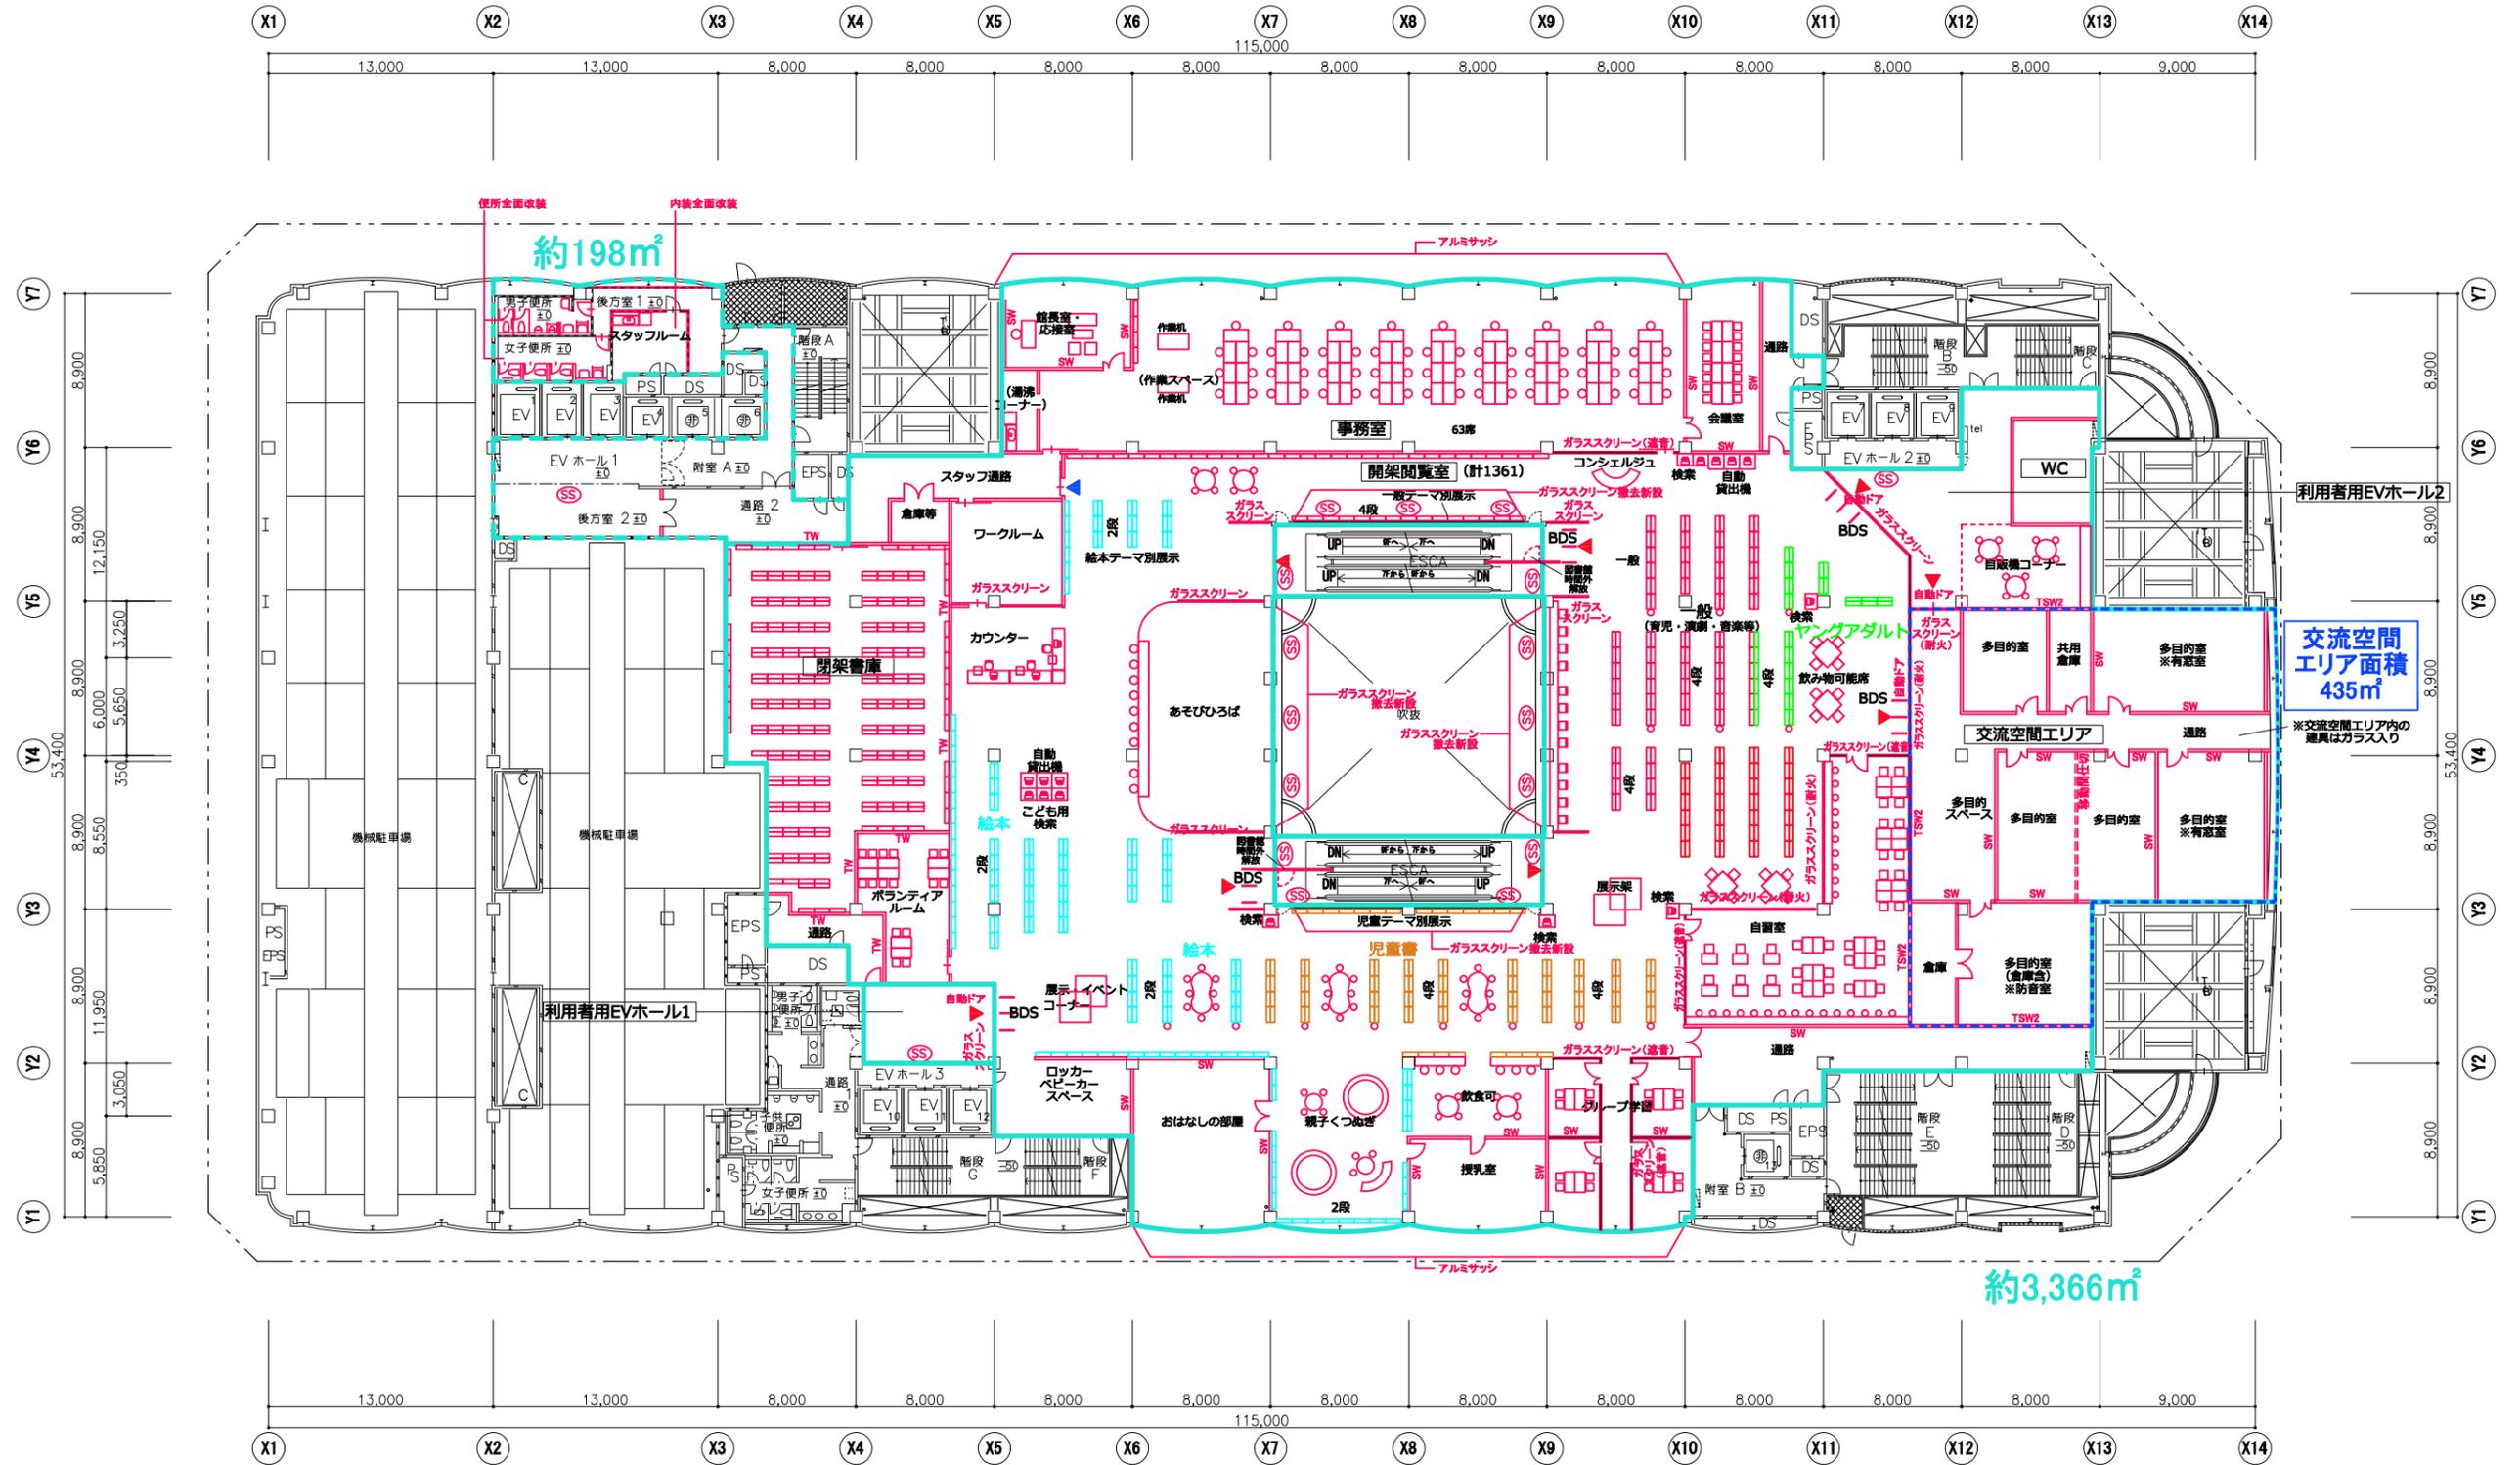

約3,366㎡

約198㎡

交流空間
エリア面積
435㎡

(約3,366㎡+198㎡)
約3,564㎡(——部分)
8階 子どもと青少年のエリア

- 凡例
- ▲ 利用者出入口
 - ▲ スタッフ出入口
 - 図書館改造ゾーン