






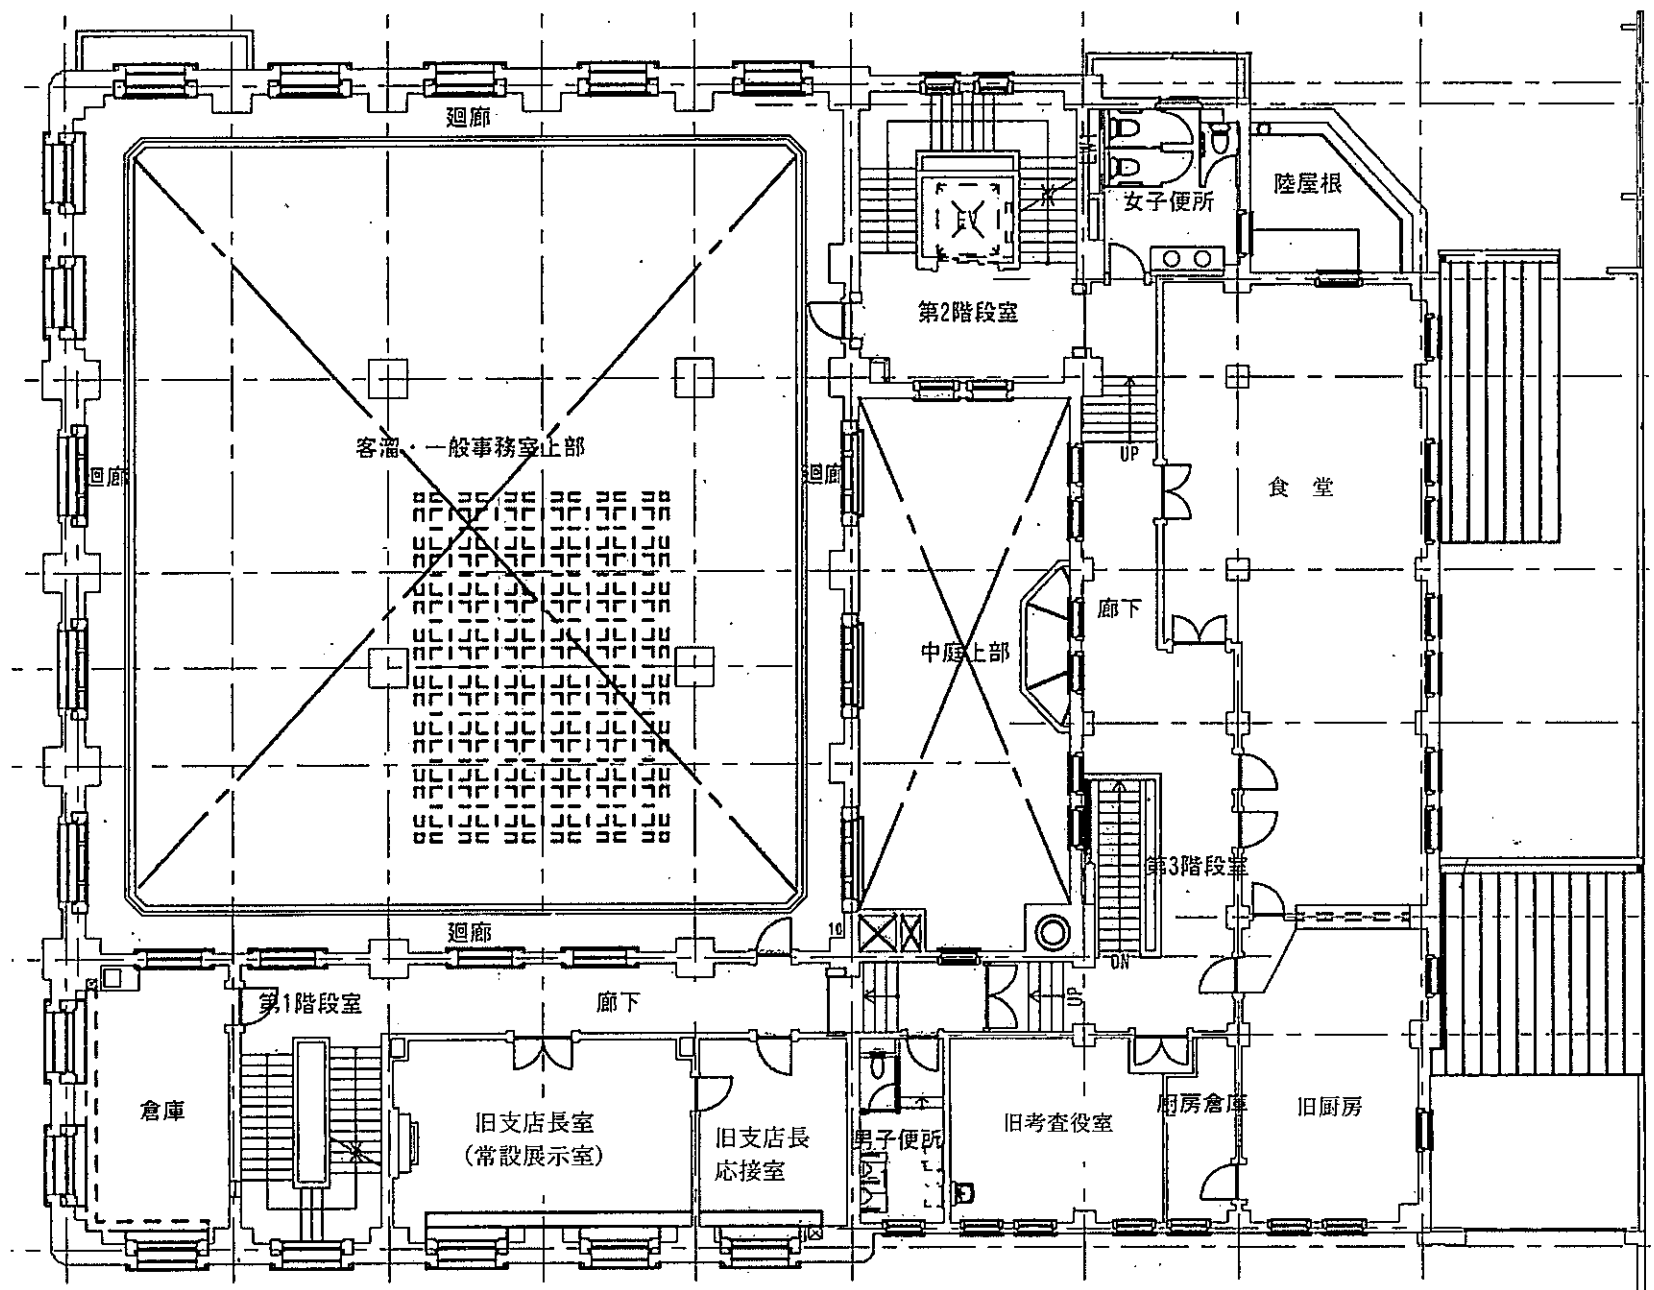

2 階 平 面 図

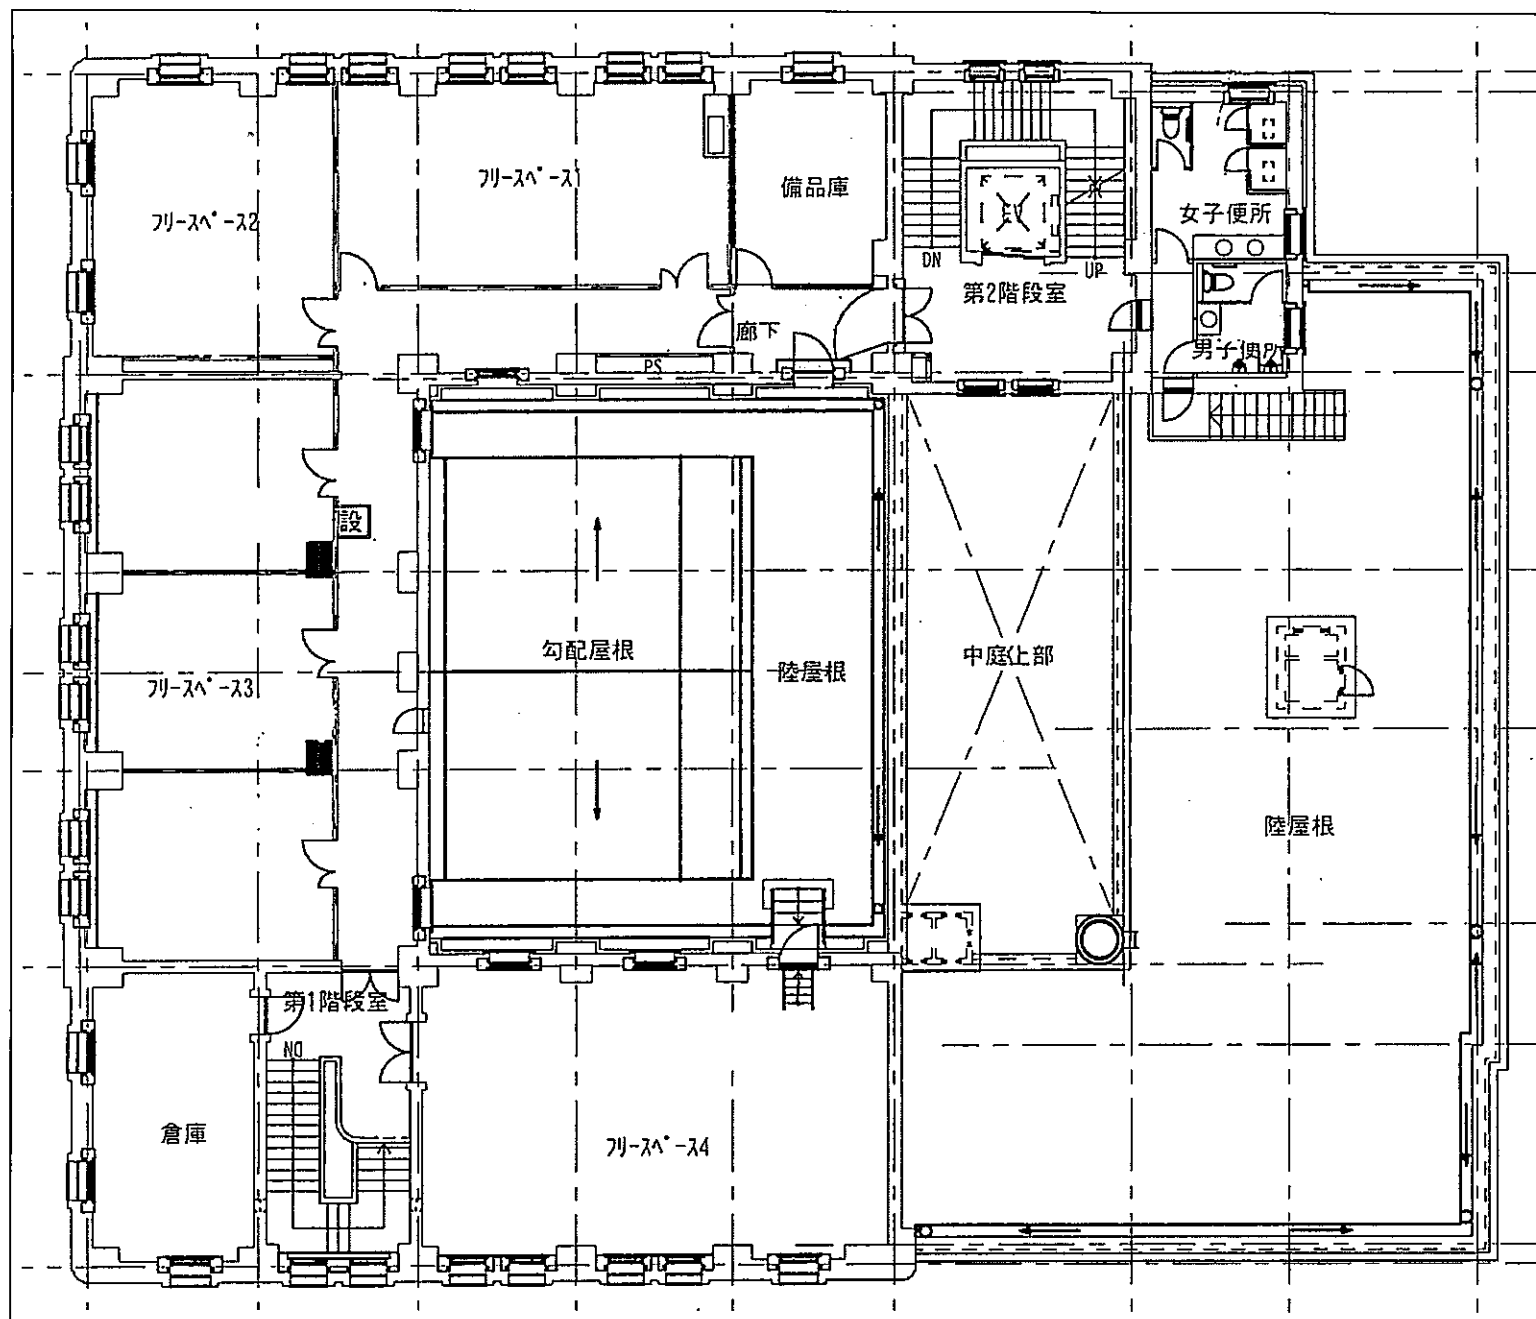

3 階 平 面 図

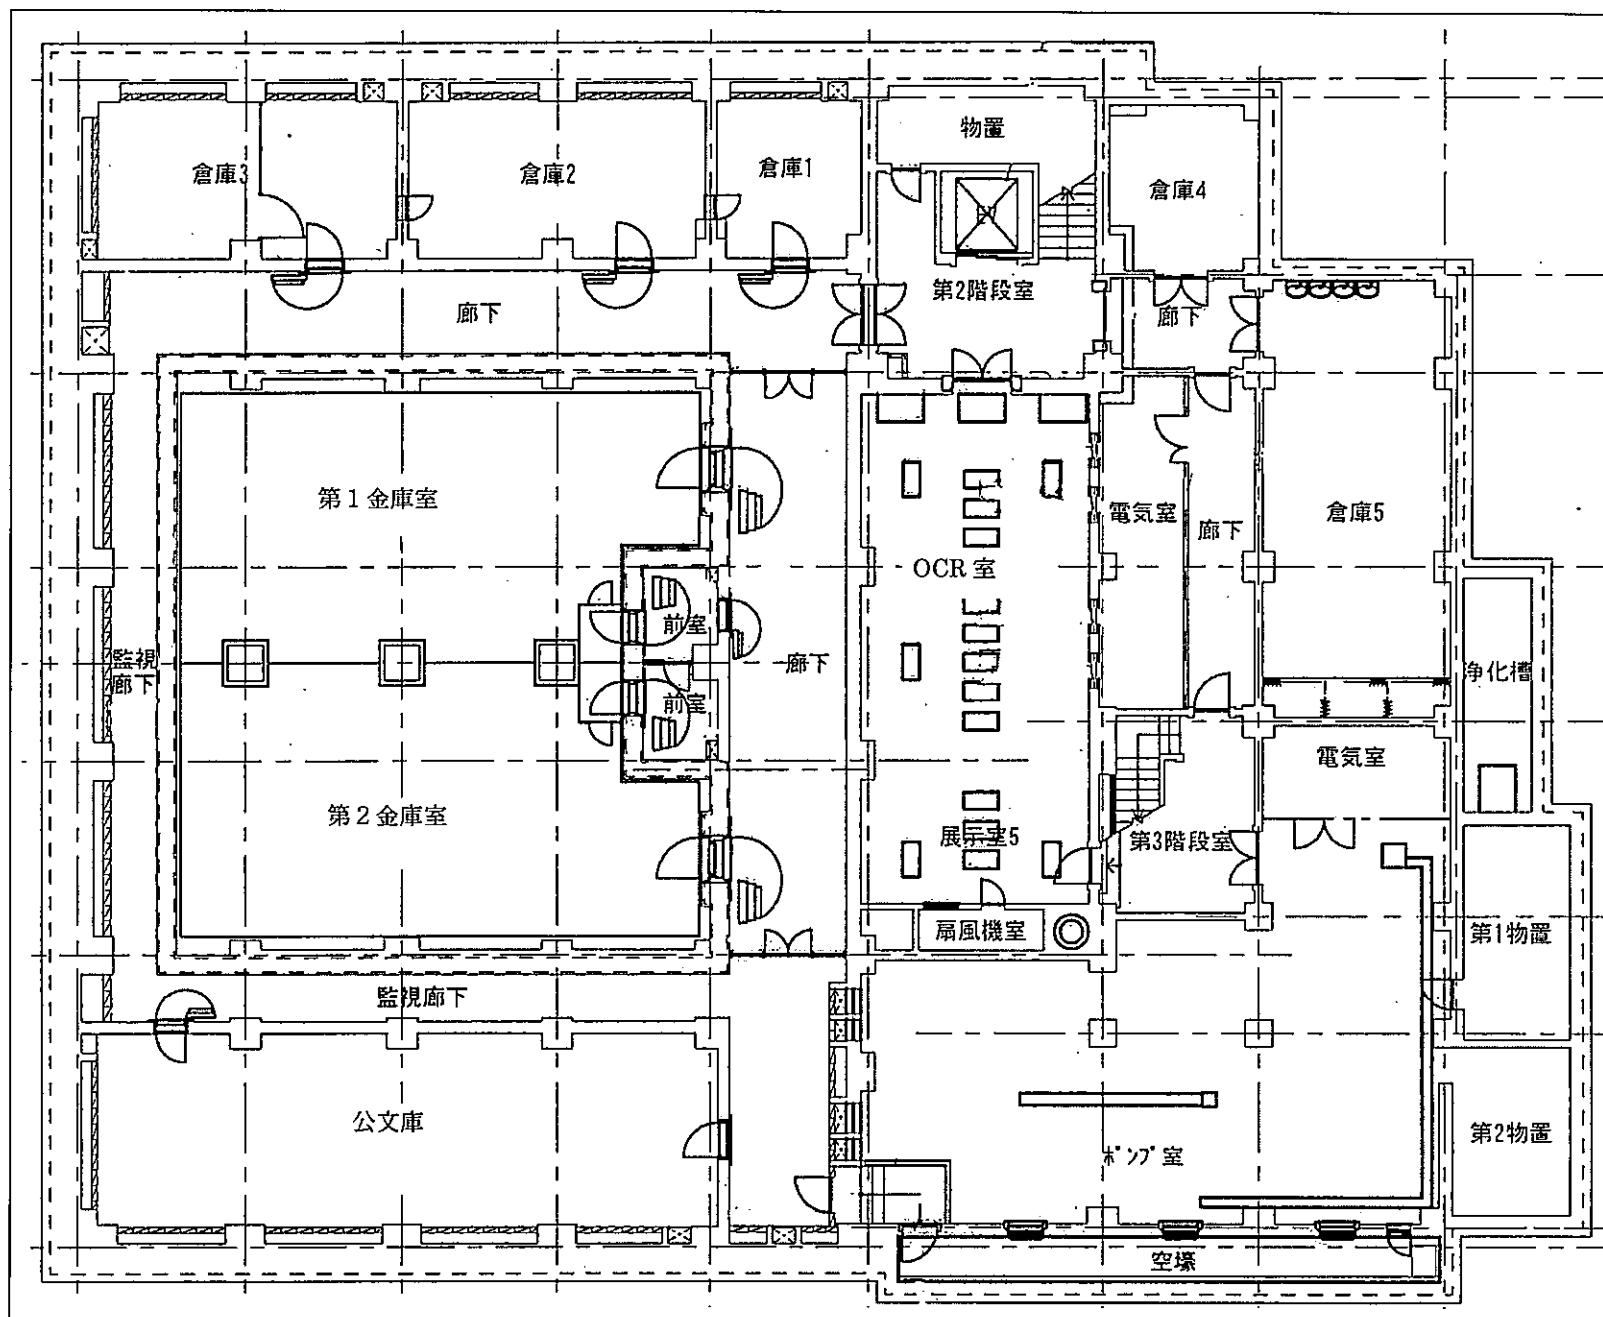

地階平面図