



広島城三の丸歴史館の平面計画の検討状況について

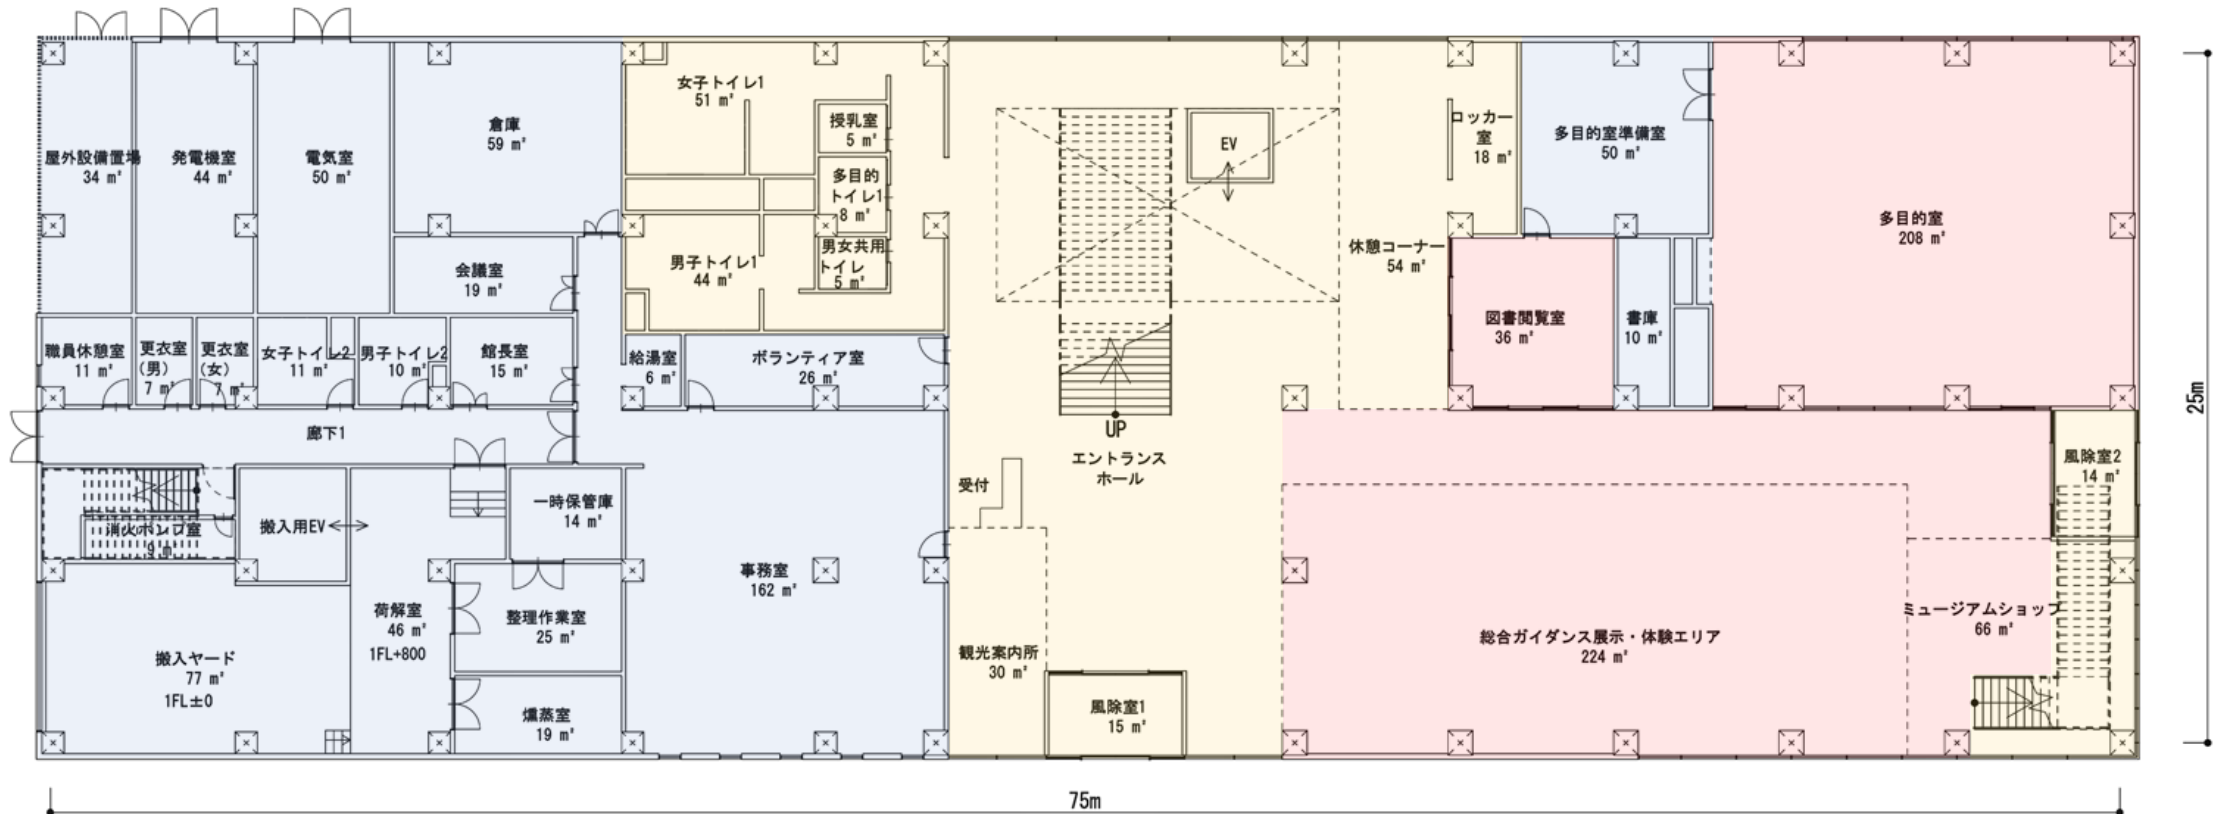

1 階平面図

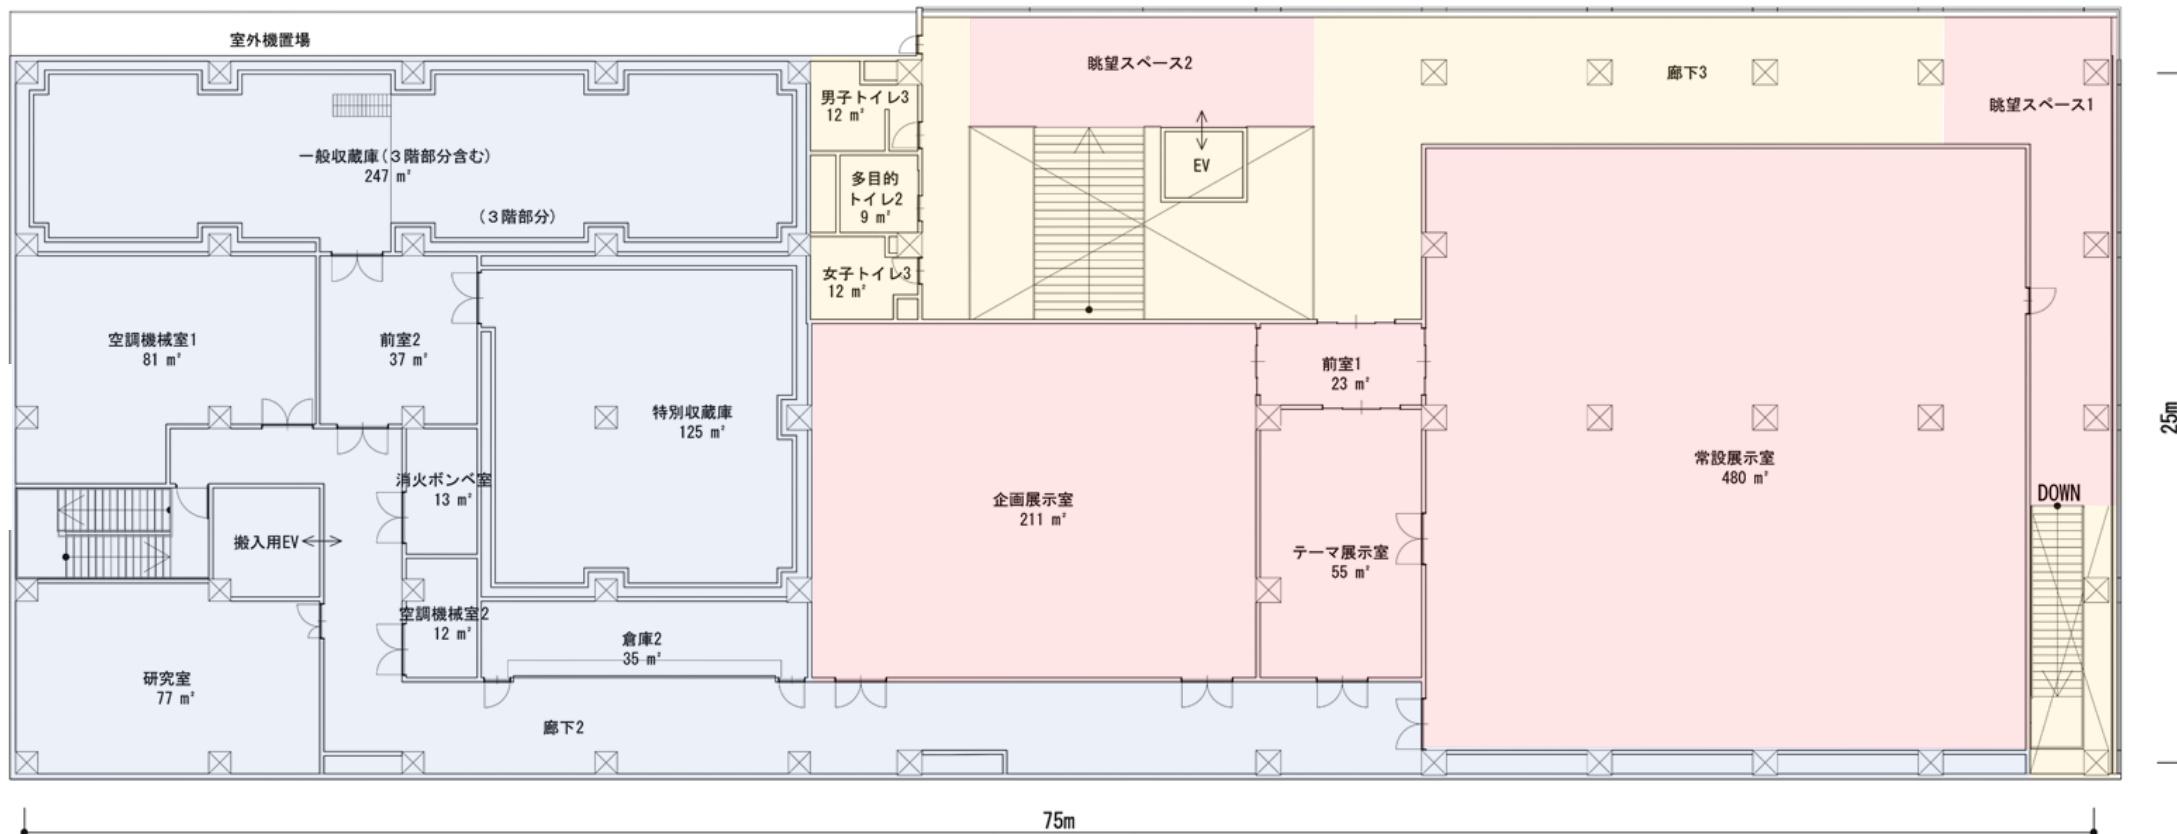

2 階平面図

