


現況重ね図（便益施設・サイン配置図）

A4サイズ 1:2,000

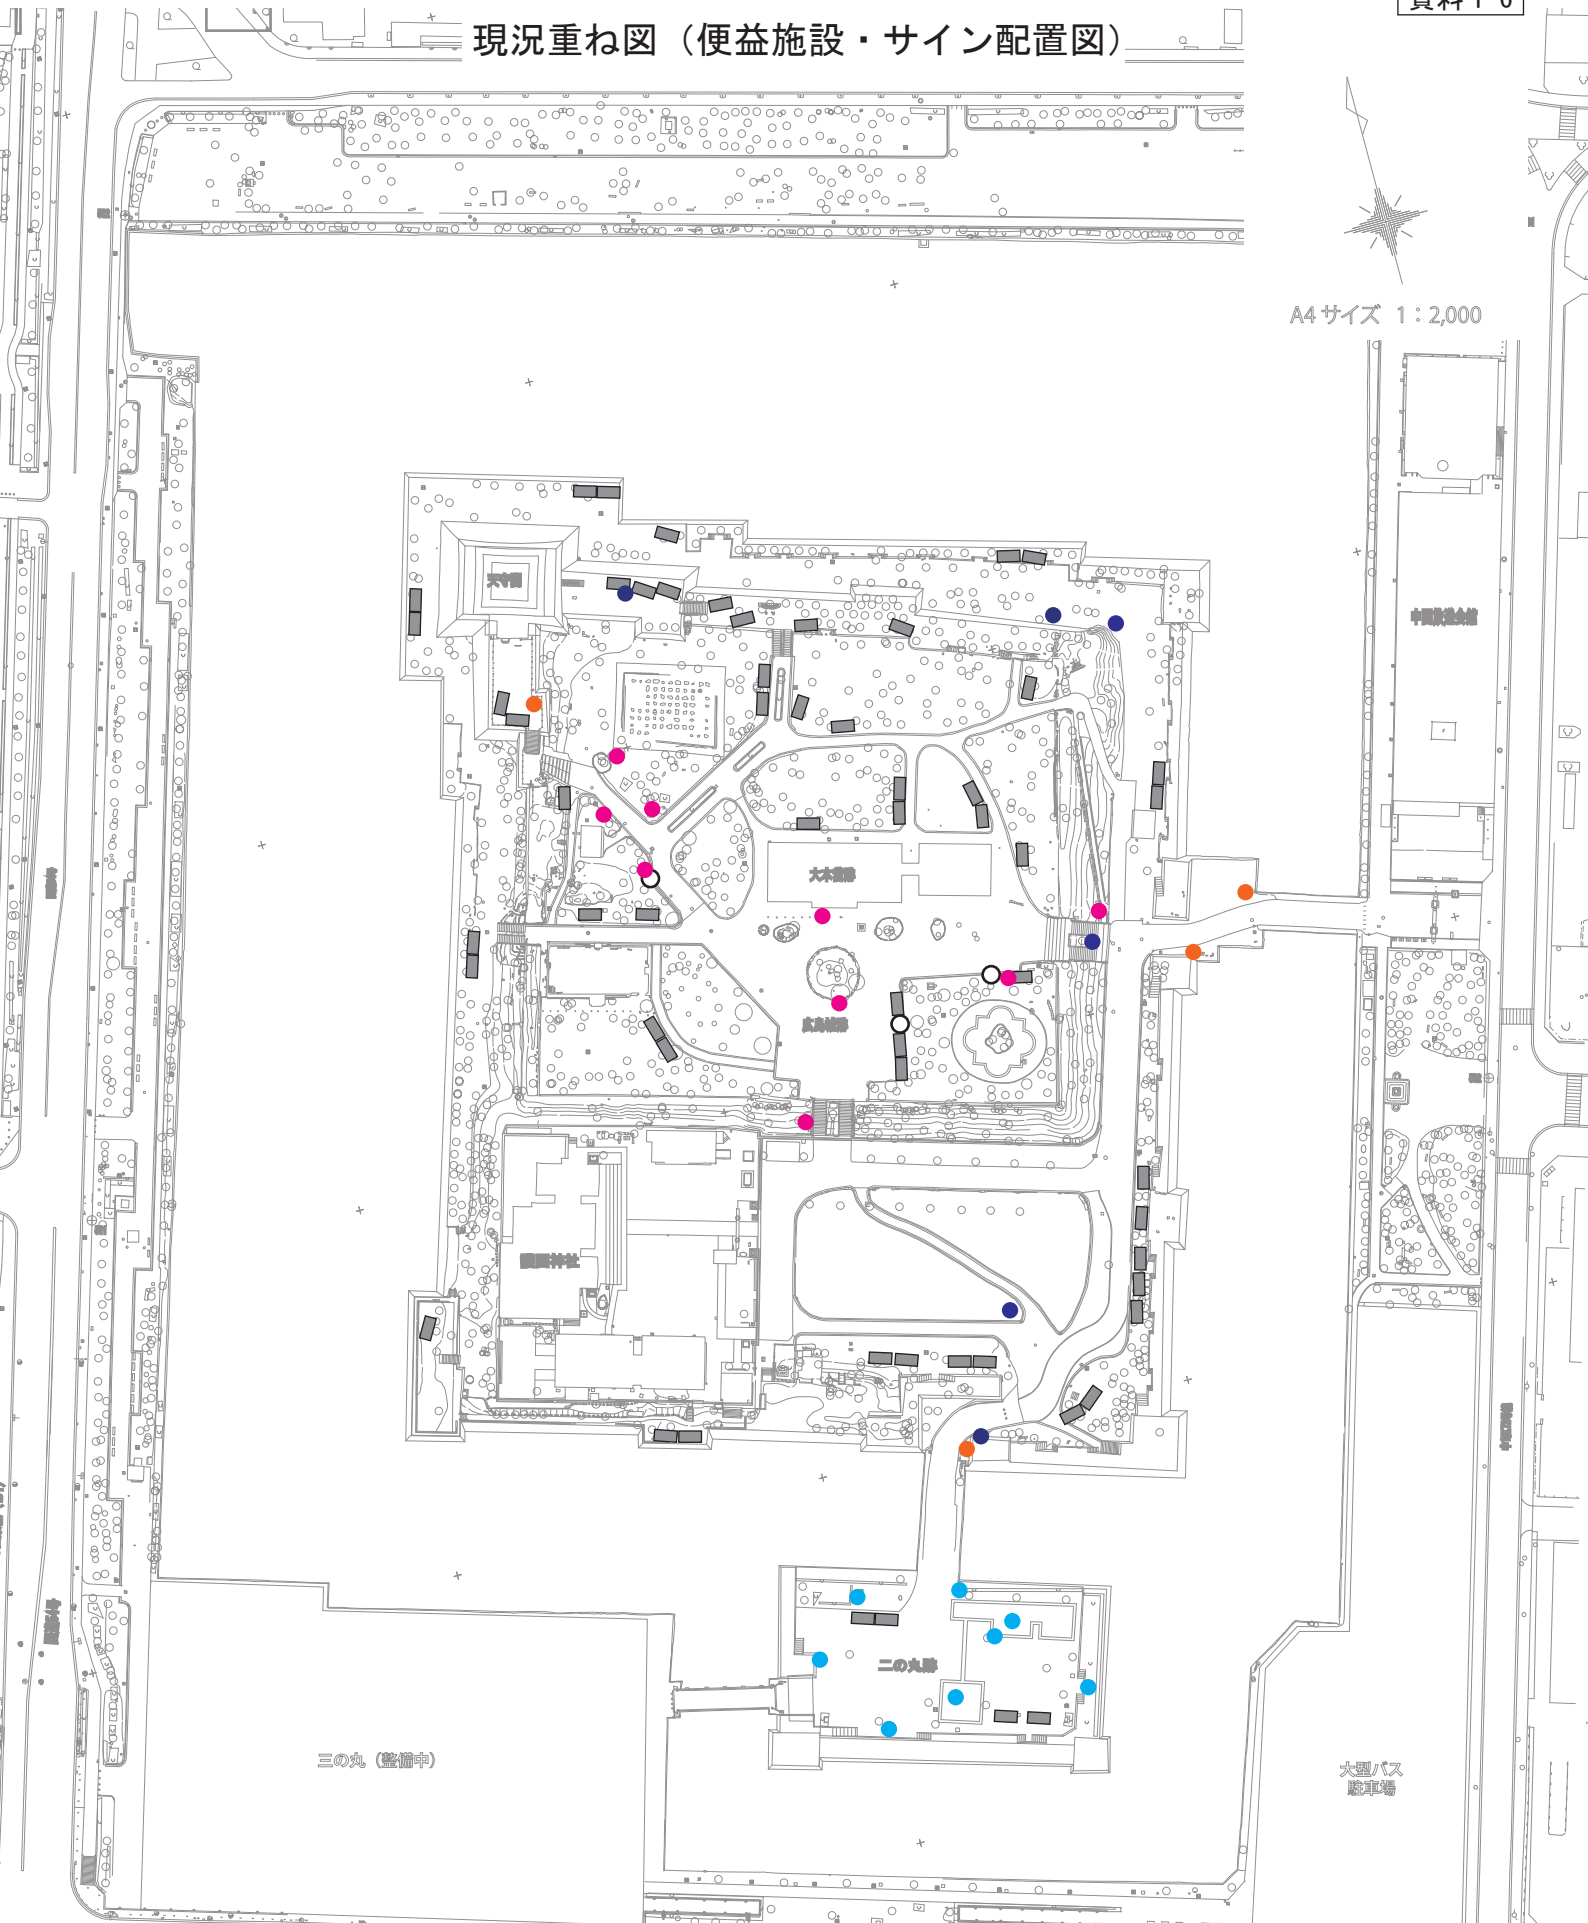

サイン 全 27 箇所

- | | | |
|---------|-----------------|-------------------------|
| ■ : ベンチ | ● : 文化財保護法によるもの | ● : 二の丸整備に伴うもの (平成 6 年) |
| ○ : ゴミ箱 | ● : 適宜設置したもの | ● : 可動式のもの (令和 4・5 年設置) |