

広島城三の丸歴史館概要


<テーマ>

- 近世の広島市の歴史・文化
- 広島城の歴史


<想定規模>

- 建築面積：最大約2,000㎡
- 階数：2階建
- 延床面積：約3,700㎡


<建築位置>

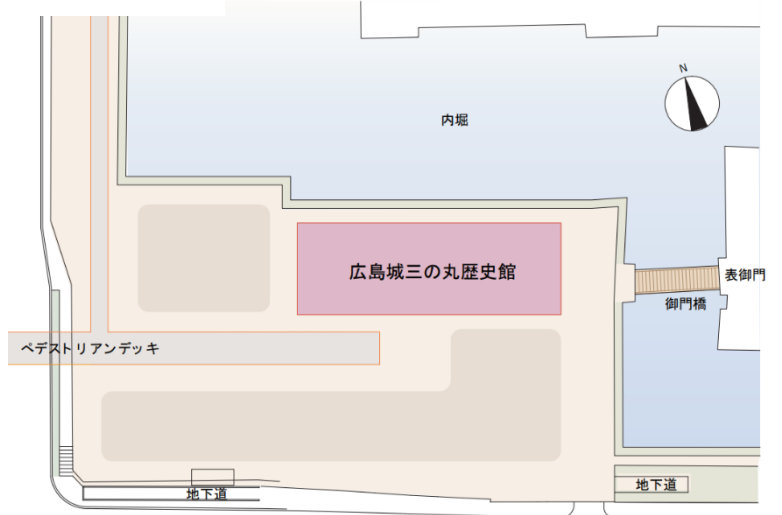

<平面図>


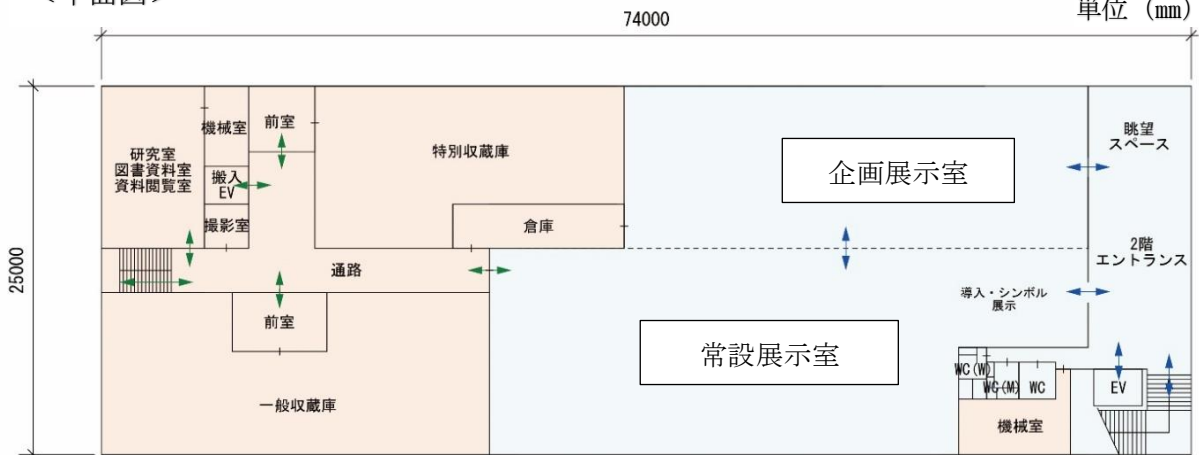


2階平面図

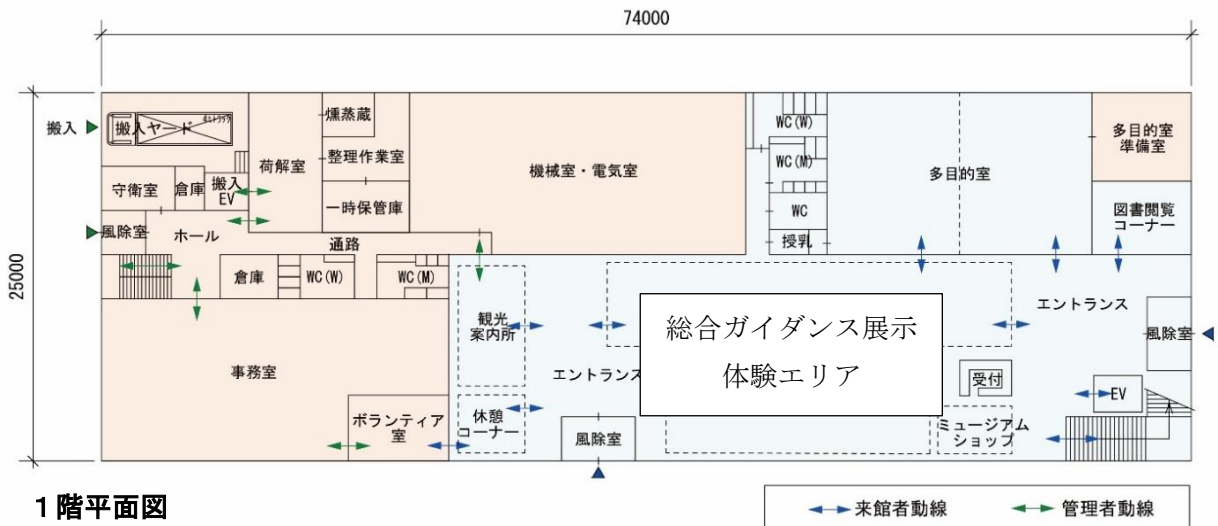


1階平面図

<ゾーニング図>

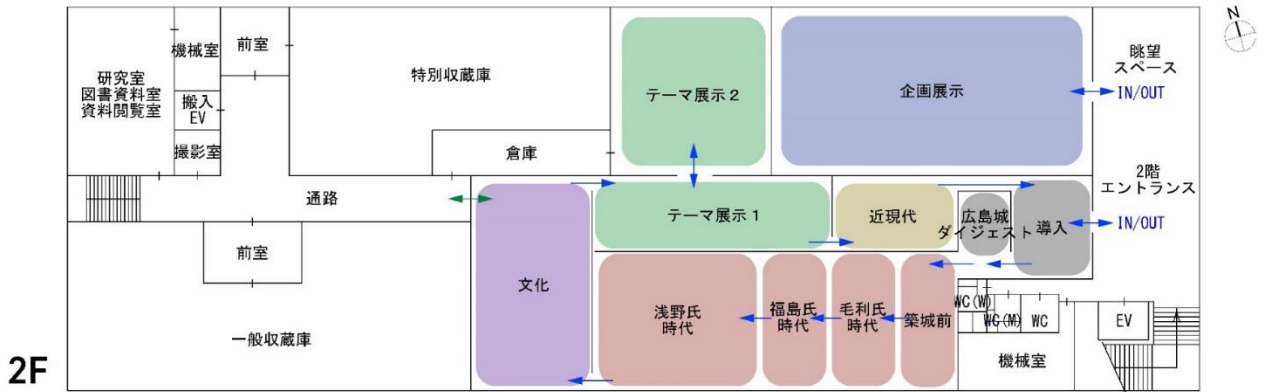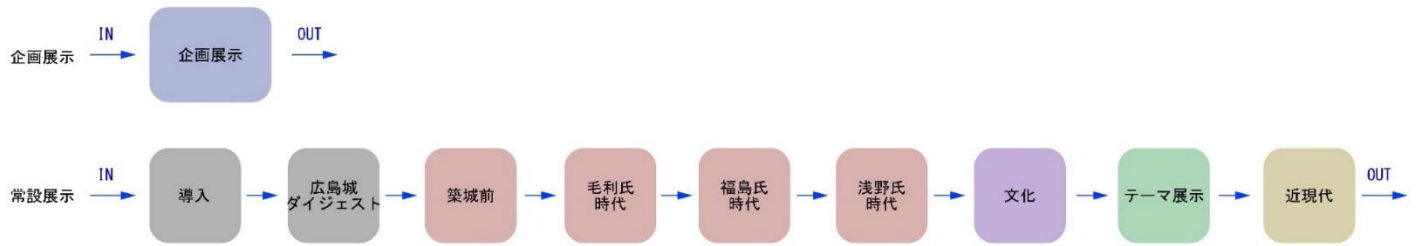


<参考：企画・常設展示室一体利用>

a) 基本

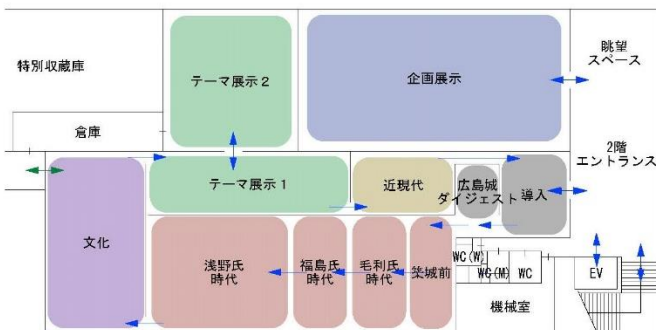


※ 常設展示室と企画展示室の間に可動式の間仕切りを設置し、企画展の規模に応じて、柔軟な利用を可能とする。

b) 企画展示室拡大時

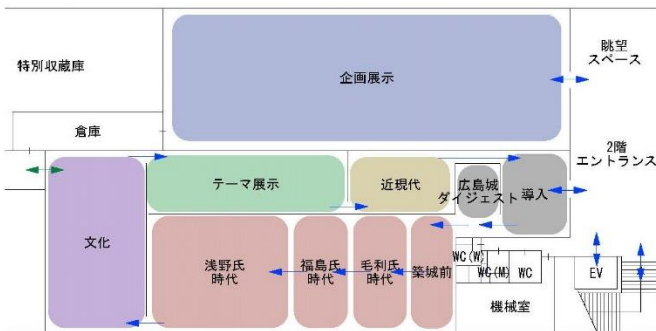

c) 企画展示室縮小時

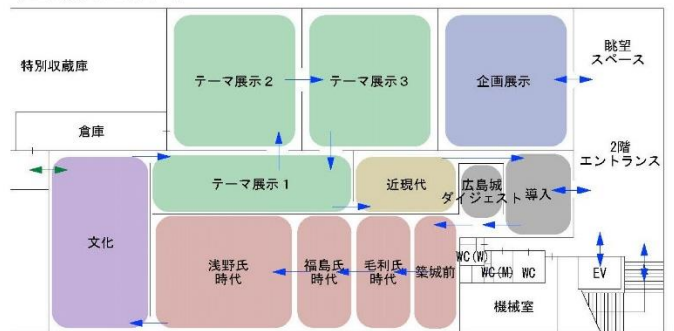

※ 令和4年3月22日時点（令和3年度第4回広島城の展示整備に関する懇談会）の概要であり、今後、設計を進めていく中で変更となる可能性があります。