令和３年９月１０日
健康福祉局地域共生社会推進課

広島市瀬野福祉センター指定管理者募集に係る質問に対する回答

	質　　問	回　　答
1	現在の自主事業について、3ヵ年実績をご教示ください。(年間収入、内容、回数、参加料、参加者数、自動販売機台数など)	指定管理者が実施している自主事業については、運営上のノウハウ等に関係するため、回答できません。
2	軽度な運動（ピンポン、ヨガなど）の教室を自主事業として行う場合は、施設使用料は発生しないという認識でよろしいでしょうか。 これまでに指定管理者が自ら行う事業で、事業目的外として施設使用料を市に納付した実績はありますか。	施設の利用促進のために軽度な運動の教室を行う場合は、営利を目的とした事業でなければ、福祉センターの設置目的内の使用であるため、施設使用料は発生しません。 また、指定管理者が自ら行う事業で、事業目的外として施設使用料を納付した実績は、把握している限りではありません。
3	事業目的外の使用料の納付について3ヵ年の発生実績をご教示ください。（使用目的、件数、金額など）	目的外使用の実績については以下のとおりです。 使用目的 研修、会議など 納付実績 平成30年度　51件　60,330円 令和元年度　65件　83,410円 令和2年度　27件　29,070円
4	実施計画書の収入欄に「指定管理料」の項目がありますが、事業ごとに指定管理料を記載し「収入計＝支出計」にして記載するということでしょうか。参加者から参加料を徴収した収益事業を行う場合はどのように記載すればよろしいでしょうか。	計画する事業について、事業費が生じる場合には、当該事業費を区分ごとに支出欄に記載し、その支出をいずれの収入で賄うのかを収入欄に記載してください。事業単位では、「収入・計」と「支出・計」が一致しない場合も想定されます。 参加者から参加料を徴収する場合には、収入の区分「参加料」に記載してください。

5	収支計画書を作成するにあたり、過去3ヵ年分の決算状況をご教示ください。	収支の実績は以下のとおりです。 なお、内訳については、現指定管理者の運営上のノウハウ等に関係するため、回答できません。 平成30年度 【収入】1,267万円 指定管理料　1,267万円 【支出】管理運営費等　1,267万円 令和元年度 【収入】1,221万3千円 指定管理料　1,221万3千円 【支出】管理運営費等　1,065万2千円 令和2年度 【収入】1,388万6千円 指定管理料　1,232万5千円 その他　156万1千円 【支出】管理運営費等　1,213万3千円
6	水光熱に関する、料金・使用量について3ヵ年実績をご教示ください。	使用量の実績は以下のとおりです。 なお、支出額の内訳については、現指定管理者の運営上のノウハウ等に関係するため、回答できません。 平成30年度 ①電気　76,850kwh、②ガス　18㎥ ③水道　251㎥ 令和元年度 ①75,547kwh、②39㎥、③376㎥ 令和2年度 ①65,387kwh、②11㎥、③210㎥

7	指定管理者が実施した100万円未満の修繕について、3ヵ年実績をご教示ください。	実績は以下のとおりです。 なお、指定管理者の修繕費用については、運営上のノウハウ等に関係するため、回答できません。 平成30年度 火災探知機交換、誘導灯電池交換、2階調理室前非常灯管球交換、1階ロビー管球交換、2階トレーニングルーム照明改装修理、2階トレーニングルーム管球取替、1階階段下の雨漏り修繕、1階会議室管球交換、1階女子トイレ・1階階段・3階非常灯管球取替、研修室ブラインドギアの取替、男子トイレ小便器フラッシュバルブの取替、1階階段室漏水補修工事 令和元年度 2階研修室管球取替、誘導灯設備修繕、1階倉庫・2階料理教室蛍光灯交換、1階階段非常灯管球交換、1階女子トイレフラッシュバルブの取替、1階会議室・2階研修室・3階放送室非常灯管球取替、1階ラウンジ・3階男子トイレ管球取替、1階事務所の照明改装、1階事務室管球取替、2階トレーニングルーム等管球取替、2階廊下蛍光灯管球取替 令和2年度 東側街灯・1階会議室管球取替、2階トレーニングルーム蛍光灯取替、2階調理室前非常灯管球取替、3階ホール雨漏りの修繕、2階3階間の階段管球取替、2階トレーニングルーム管球取替、3階ホール天井水銀灯取替、2階トレーニングルーム蛍光灯取替、1階階段下誘導灯の予備電池取替、1階娯楽室畳の表替え、駐車場の白線引き、エレベーター部品交換
8	利用者数実績について、利用目的や諸室ごとなど詳細な3ヵ年実績をご教示ください。	主な利用目的は、健康体操、ジャズダンス、空手、卓球、ヨガなどです。 また、利用者数実績については別紙1のとおりです。
9	過去3ヵ年の避難場所運営の実績をご教示ください。	避難所運営の実績は以下のとおりです。 平成30年度 7月：1回（7月～9月まで開所）、9月：1回 令和元年度 6月：1回、8月：3回 令和2年度 7月：2回

10	指定管理者がリース等で自ら持ち込んでおり、なくなることで運営に大きな支障を及ぼす恐れ（特に高額なもの）がありましたらご教示ください。	仕様書別表３に記載のないものでは、パソコン、複写機等が該当します。
11	新型コロナウイルスなどの影響で、臨時休業や利用の縮小による、指定管理料の減額実績がありましたら過去３ヵ年分ご教示ください。	指定管理料の減額実績はありません。
12	「ねずみ・昆虫等防除」について、頻度および条件等に指定があればご教示ください。	定期に検査を行い、駆除業務を適切に行っていただくこととしており、具体的な条件等の指定はありません。
13	「廃棄物処理」について、年間の廃棄量およびその内訳をご教示ください。	令和２年度の実績は以下のとおりです。 可燃ごみ：365kg/年 不燃ごみ：90kg/年 資源ごみ：280kg/年 回収頻度：週１回
14	「エレベーター保守点検」および「自動ドア保守点検」について、メーカー点検や負担区分等で指定があればご教示ください。指定がなければ、現状の点検委託先との契約内容をご教示ください。 また、次期指定期間内において、取り換えが必要となる部品などがあればご教示ください。	メーカー指定、負担区分等に指定はありません。 また、取換が必要な部品については、その都度対応しているため、次期指定期間内に取換予定の部品は現状ありません。 なお、現指定管理者が委託している契約先、契約内容等については、運営上のノウハウ等に関係するため、回答できません。
15	「冷暖房設備保守点検」について、点検実施報告書もしくは点検機器リスト、図面をご開示ください。	点検機器リストについては別紙２、図面については別紙３のとおりです。 点検の実施方法については、現指定管理者の運営上のノウハウ等に関係するため、回答できません。 また、直近の保守点検業務における特記事項は以下のとおりです。 〔室外機〕 FDCSJ280HKX（屋上）運転不可 FDCSJ450HKX（屋上）運転不可 なお、指摘された室外機は現在未撤去ですが、新規エアコンが稼働中のため運営に支障はありません。

16	「消防設備点検」について、直近１年間の点検報告書をご開示ください。	点検の実施方法については、現指定管理者の運営上のノウハウ等に関係するため、回答できません。 なお、誘導灯のフラッシュ用蓄電池の容量、電池不良について指摘がありましたが、すでに取替修繕済みです。
17	別表３　備品リスト（広島市瀬野福祉センター）について、リストに記載のない備品で、指定管理者の更新に伴い新たに手配する必要のある備品があればご教示ください。	仕様書別表３に記載のないものでは、パソコン、複写機等が該当します。

別紙1

（様式7③）

広島市瀬野福祉センター利用状況報告書（平成30年度分）

1 形態別

区分			件数			人数		
			合計(件)	団体(件)	個人(件)	合計(人)	団体(人)	個人(人)
累計	目的内		2,093	1,639	454	58,546	43,274	15,272
	目的外	使用料免除	34	34	0	4,070	4,070	0
		使用料徴収	51	51	0	1,075	1,075	0
	合計		2,178	1,724	454	63,691	48,419	15,272

2 施設別

区分	年度累計			
	件数(件)	利用日数(日)	開館日数(日)	人数(人)
娯楽室1	315	173	301	8,766
娯楽室2	315	173	301	8,766
会議室	284	218	301	5,379
研修室	190	152	301	4,069
料理教室	65	54	301	1,322
トレーニングルーム	446	235	301	14,744
児童室	8	8	301	528
ホール	555	251	301	20,117
相談室	0	0	301	0
合計	2,178			63,691

（様式7③）

広島市瀬野センター利用状況報告書　（令和元年度分）

1 形態別

区分			件数			人数		
			合計(件)	団体(件)	個人(件)	合計(人)	団体(人)	個人(人)
累計	目的内		2,159	1,755	404	60,196	44,055	16,141
	目的外	使用料免除	36	35	1	3,344	3,294	50
		使用料徴収	65	63	2	1,156	1,126	30
	合計		2,260	1,853	407	64,696	48,475	16,221

2 施設別

区分	年度累計			
	件数(件)	利用日数(日)	開館日数(日)	人数(人)
娯楽室1	396	226	295	9,483
娯楽室2	396	226	295	9,483
会議室	260	204	295	4,223
研修室	176	152	295	4,450
料理教室	44	43	295	863
トレーニングルーム	390	211	295	15,787
児童室	8	8	295	200
ホール	590	250	295	20,207
相談室	0	0	295	0
合計	2,260			64,696

（様式7③）

広島市瀬野福祉センター利用状況報告書（令和2年度分）

1 形態別

区分			件数			人数		
			合計(件)	団体(件)	個人(件)	合計(人)	団体(人)	個人(人)
累計	目的内		1,476	1,287	189	34,378	30,963	3,415
	目的外	使用料免除	27	19	8	1,567	1,067	500
		使用料徴収	27	16	11	275	165	110
	合計		1,530	1,322	208	36,220	32,195	4,025

2 施設別

区分	年度累計			
	件数(件)	利用日数(日)	開館日数(日)	人数(人)
娯楽室1	260	158	296	5,846
娯楽室2	260	158	296	5,846
会議室	162	140	296	2,331
研修室	127	113	296	2,368
料理教室	17	17	296	271
トレーニングルーム	189	122	296	3,415
児童室	0	0	271	0
ホール	515	200	296	16,143
相談室	0	0	296	0
合計	1,530			36,220

「別表１」

空調機保守点検概要（瀬野福祉センター）

機種名	機番	系統名	メーカー	設置場所
室　外　機				
ＦＤＣＳＪ280ＨＫＸ	Ｘ28700052ＳＧ	ＡＣＰ－1	三菱重工	屋上
ＦＤＣＳＪ450ＨＫＸ	Ｘ45700023ＳＧ	ＡＣＰ－2	三菱重工	屋上
ＦＤＣＳＪ560ＨＫＸ	Ｘ57000013ＳＧ	ＡＣＰ－3	三菱重工	屋上
ＦＤＣＳＪ280ＨＫＸ	Ｘ28700053ＳＧ	ＡＣＰ－4	三菱重工	屋上
ＡＵＣＳＪ355Ｈ	731700057ＳＧ	ＡＣＰ－5	三菱重工	屋上機械室
ＡＵＣＳＪ355Ｈ	731700052ＳＧ		三菱重工	屋上機械室
室　内　機				
ＦＤＵＪ140ＨＫＸ		ＡＣ－1－1	三菱重工	１Ｆラウンジ1
ＦＤＵＪ140ＨＫＸ		ＡＣ－1－1	三菱重工	１Ｆラウンジ2
ＦＤＴＪ56ＨＫＸ		ＡＣ－3－5	三菱重工	料理実習室1
ＦＤＴＪ56ＨＫＸ		ＡＣ－3－5	三菱重工	料理実習室2
ＦＤＴＪ56ＨＫＸ		ＡＣ－3－5	三菱重工	研修室1
ＦＤＴＪ56ＨＫＸ		ＡＣ－3－5	三菱重工	研修室2
ＦＤＴＷＪ36ＨＫＸ		ＡＣ－3－7	三菱重工	児童室1
ＦＤＴＷＪ36ＨＫＸ		ＡＣ－3－7	三菱重工	児童室2
ＦＤＴＪ36ＨＫＸ		ＡＣ－3－7	三菱重工	ﾄﾚｰﾆﾝｸﾞﾙｰﾑ1
ＦＤＴＪ36ＨＫＸ		ＡＣ－3－7	三菱重工	ﾄﾚｰﾆﾝｸﾞﾙｰﾑ2
ＦＤＴＪ36ＨＫＸ		ＡＣ－3－7	三菱重工	ﾄﾚｰﾆﾝｸﾞﾙｰﾑ3
ＦＤＴＪ36ＨＫＸ		ＡＣ－3－7	三菱重工	ﾄﾚｰﾆﾝｸﾞﾙｰﾑ4
ＦＤＴＪ36ＨＫＸ		ＡＣ－3－7	三菱重工	ﾄﾚｰﾆﾝｸﾞﾙｰﾑ5
ＦＤＴＪ36ＨＫＸ		ＡＣ－3－7	三菱重工	ﾄﾚｰﾆﾝｸﾞﾙｰﾑ6
ＦＤＴＪ112ＨＫＸ		ＡＣ－4－3	三菱重工	ホール
ＦＤＵＪ71ＨＫＸ		ＡＣ－4－4	三菱重工	ホール
ＦＤＵＪ71ＨＫＸ		ＡＣ－4－5	三菱重工	ホール
ＡＳＪ1120Ｈ	712700012ＰＰ		三菱重工	3階多目的ホール
ＡＵＣＳＪ355Ｈ	731700040ＳＧ			

機種名	機番	系統名	メーカー	設置場所
パッケージエアコン				
PUZ-ERP63KA8	55U01171	—	ﾐﾂﾋﾞｼ電機	1階屋外娯楽室1
PUZ-ERP80HA14	56U05688	—	ﾐﾂﾋﾞｼ電機	1階屋外娯楽室2
PUZ-ERP50KA8	55U00946	—	ﾐﾂﾋﾞｼ電機	1階屋外会議室
PUZ-ERP50KA8	55U00947	—	ﾐﾂﾋﾞｼ電機	1階屋外相談室
PUZ-ERP56KA8	55U00977	—	ﾐﾂﾋﾞｼ電機	1階屋外事務室
PL-ERP63EA3	54A00714		ﾐﾂﾋﾞｼ電機	1階屋外娯楽室1
PL-ERP80EA3	56A06229		ﾐﾂﾋﾞｼ電機	1階屋外娯楽室2
PL-ERP50EA3	56A00740		ﾐﾂﾋﾞｼ電機	1階会議室
PL-ERP50EA3	56A00739		ﾐﾂﾋﾞｼ電機	1階相談室
PL-ERP56EA3	56A01917		ﾐﾂﾋﾞｼ電機	1階事務室
部屋名	型式	系統名	メーカー	設置場所
全熱交換機				
ラウンジ	LGH65RS	HEA−1	三菱電機	1階
会議室	LGH50RS	HEA−2	三菱電機	1階
相談室	LGH35RS	HEA−3	三菱電機	1階
娯楽室1	LGH35RS	HEA−4	三菱電機	1階
娯楽室2	LGH65RS	HEA−5	三菱電機	1階
事務室	LGH15RS	HEA−6	三菱電機	1階
トレーニングルーム1	LGH50RS	HEA−2	三菱電機	2階
トレーニングルーム2	LGH50RS	HEA−2	三菱電機	2階
料理実習室	LGH35RS	HEA−3	三菱電機	2階
児童室	LGH65RS	HEA−5	三菱電機	2階
廊下	LGH25RS	HEA−7	三菱電機	2階
廊下	LGH25RS	HEA−7	三菱電機	3階
3階多目的ホール	No9508	LP 7508 253 HEU−1	三菱電機	屋上機械室
部屋名	型式	系統名	メーカー	設置場所
送風機				
3階多目的ホール	MN1 1/4	—	ミツヤ	3階

別紙3

事務室取付器具明細		
名称	サイズ	数量
吹出口	VH 200X200 / 風量 150㎥/H	1
吸込口	GV 200X200 / 風量 150㎥/H	1
エアーチャンバー	350X350X300H / 内部グラスウール25mm内貼	2

相談室取付器具明細		
名称	サイズ	数量
吹出口	VH 300X300 / 風量 330㎥/H	1
吸込口	GV 300X300 / 風量 330㎥/H	1
エアーチャンバー	450X450X400H / 内部グラスウール25mm内貼	2

会議室取付器具明細		
名称	サイズ	数量
吹出口	VH 300X300 / 風量 450㎥/H	1
吸込口	GV 300X300 / 風量 450㎥/H	1
エアーチャンバー	450X450X400H / 内部グラスウール25mm内貼	2

男子・女子便所取付器具明細		
名称	サイズ	数量
吸込口（女子）	GV 300X300 / 風量 545㎥/H	1
〃（男子）	GV 250X250 / 風量 273㎥/H	2
エアーチャンバー	450X450X350H	1
	400X400X325H / 内部グラスウール25mm内貼	2
FD	200φ	2
〃	150φ	2

初診取付器具明細		
名称	サイズ	数量
吹出口	VH 2500X100 / 風量 1080㎥/H	1
〃	建築工事 750X250 / 風量 325㎥/H	1
吸込口	建築工事 / 風量 1405㎥/H	1
エアーチャンバー	2650X250X350H	1
	700X500X400H / 内部グラスウール25mm内貼	2

廊下取付器具明細		
名称	サイズ	数量
吹出口	VH 1000X450 / 風量 1887㎥/H	1
エアーチャンバー	1150X600X300H / 内部グラスウール25mm内貼	1

新聞室取付器具明細		
名称	サイズ	数量
吹出口	VH 2500X100 / 風量 1080㎥/H	1
〃	建築工事 750X250 / 風量 270㎥/H	1
吸込口	建築工事 / 風量 1350㎥/H	1
エアーチャンバー	2650X250X350H	1
	700X500X400H / 内部グラスウール25mm内貼	2
FD	200φ	2

ラウンジ取付器具明細		
名称	サイズ	数量
吹出口	カームライン 4列 X 4m / 風量 2000㎥/H	1
〃	カームライン 4列 X 4.5m / 風量 2300㎥/H	1
〃	VH 1300X100 / 風量 700㎥/H	1
吸込口	GV 4000X250（フィルター付）/ 風量 5020㎥/H	1
〃	GV 1500X100（フィルター付）/ 風量 700㎥/H	1
〃	建築工事 / 風量 1887㎥/H	1
エアーチャンバー	4150X400X400H	1
	4650X400X400H	1
	1450X250X400H	1
	4150X500X400H	1
	1800X300X300H	1
	1500X300X300H	1
	1000X300X300H	1
	1150X850X400H	2
	内部グラスウール25mm内貼	
VO	700X250	2

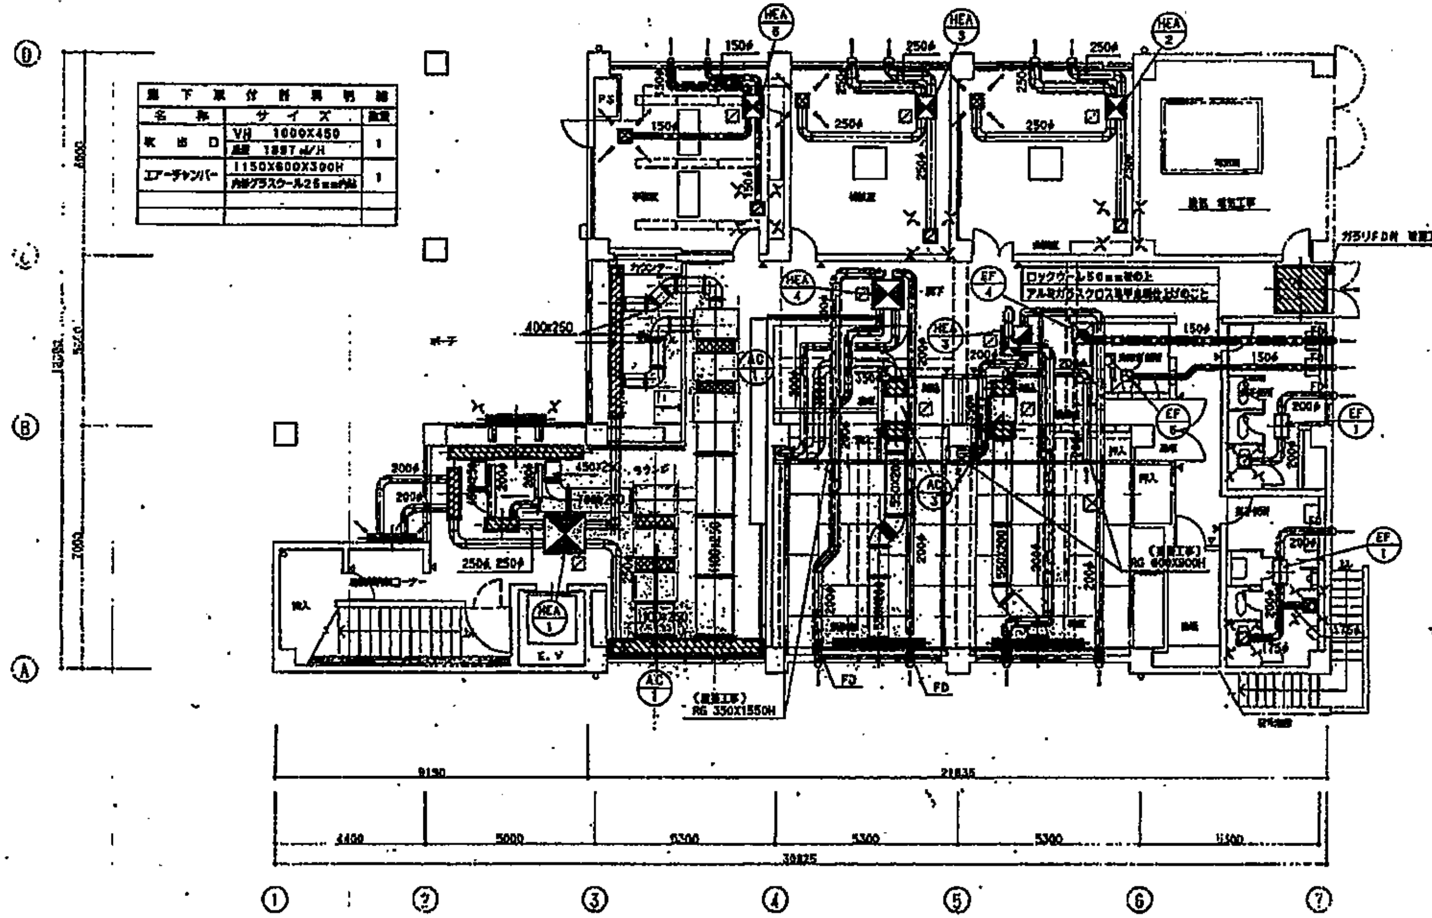

1階ダクト平面図 S=1/100

※1) 屋外から全熱交換器までの外気ダクトは、ロックウール50mm厚の上アルミガラスクロス張り仕上げのこと。
2) 吹出口・吸込口ボックス（カームライン除く）内面は、調合ペイント(2回塗り)施工すること。

大	中	小	増減	頁数	調整	工事名	図面名称、縮尺	図番
L	3	4		92		野福祉センター（仮称）新築 衛生・空気調和設備工事	1階ダクト平面図 S=1/100	

男子・身障者便所取付器具明細		
名称	サイズ	数量
吹出口	VH 350X300	1
	風量 450 m³/H	
〃	VH 200X200	1
	風量 152 m³/H	
吸込口	GV 200X200	2
	風量 250 m³/H	
エアーチャンバー	500X450X350H	1
	350X350X350H	1
	350X350X325H	2
	内部グラスウール25mm内貼	

トレーニングルーム取付器具明細		
名称	サイズ	数量
吹出口	VH 300X300	2
	風量 375 m³/H	
吸込口	GV 300X300	2
	風量 375 m³/H	
エアーチャンバー	450X400X350H	2
	400X400X350H	2
	内部グラスウール25mm内貼	

更衣室取付器具明細		
名称	サイズ	数量
吹出口	VH 250X250	1
	風量 260 m³/H	
吸込口	GV 250X250	1
	風量 260 m³/H	
エアーチャンバー	400X400X325H	2
	内部グラスウール25mm内貼	
F D	175φ	2

物理療法室取付器具明細		
名称	サイズ	数量
吹出口	VH 300X300	1
	風量 325 m³/H	
吸込口	GV 300X300	1
	風量 325 m³/H	
エアーチャンバー	450X450X325H	1
	400X400X325H	1
	内部グラスウール25mm内貼	
F D	200φ	2
〃	150φ	5

研修室取付器具明細		
名称	サイズ	数量
吹出口	VH 350X350	1
	風量 675 m³/H	
吸込口	GV 350X350	1
	風量 675 m³/H	
エアーチャンバー	450X450X325H	2
	500X500X400H	1
	内部グラスウール25mm内貼	
F D	175φ	4

女子便所取付器具明細		
名称	サイズ	数量
吹出口	VH 350X300	1
	風量 476 m³/H	
吸込口	GV 300X300	1
	風量 478 m³/H	
エアーチャンバー	500X450X350H	1
	450X450X350H	1
	内部グラスウール25mm内貼	

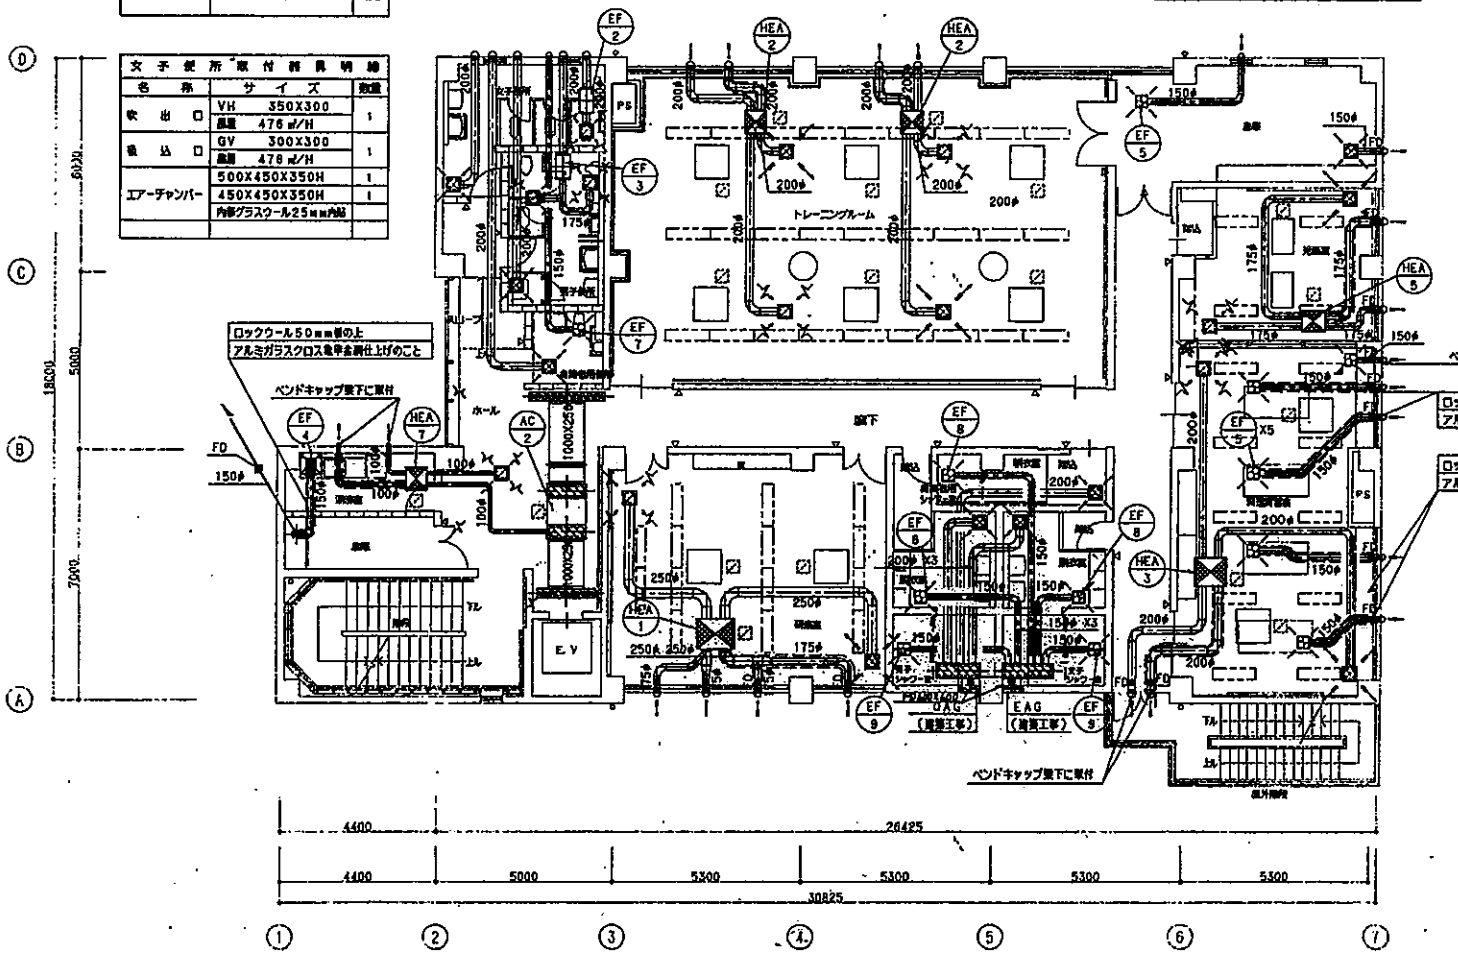

2階ダクト平面図 S=1/100

ホール取付器具明細		
名称	サイズ	数量
吹出口	VH 2000X200	1
	風量 1740 m³/H	
吸込口	GV 1500X200	1
	(フィルター付)	
	風量 1740 m³/H	
〃	GV 200X200	1
	風量 150 m³/H	
エアーチャンバー	2150X350X800H	1
	1650X350X800H	1
	350X350X250H	1
	1100X400X400H	2
	内部グラスウール25mm内貼	

倉庫取付器具明細		
名称	サイズ	数量
吹出口	VH 250X250	1
	風量 300 m³/H	
エアーチャンバー	400X400X300H	1
	内部グラスウール25mm内貼	
F D	150φ	1

男子・女子・身障者用シャワー室取付器具明細		
名称	サイズ	数量
吹出口 (男子・女子)	VH 250X250	2
	風量 175 m³/H	
〃 (身障者用)	VH 150X150	1
	風量 100 m³/H	
エアーチャンバー	400X400X350H	1
	300X300X350H	1
	内部グラスウール25mm内貼	
	1200X350X820H	1
	1400X350X820H	1
	鋼板は1.6mm厚にする	
F D	200φ	3
〃	150φ	5

大	中	小	地域	施設	建築・構造・設備	工事名	図面名称、縮尺	図番
L	3	4		92	設備	広島市瀬野福祉センター（仮称）新築衛生・空気調和設備工事	2階ダクト平面図 S=1/100	

男子・身障者便所取付器具明細		
名称	サイズ	数量
吹出口	VH 350X300	1
	風量 450 m³/H	
〃	VH 200X200	1
	風量 152 m³/H	
吸込口	GV 200X200	2
	風量 250 m³/H	
エアーチャンバー	500X450X350H	1
	350X350X350H	1
	350X350X325H	2
	内部グラスウール25mm内貼	

多目的ホール取付器具明細		
名称	サイズ	数量
吹出口	カームライン	3
	1列 X 12m	
	風量 4300 m³/H	
吸込口	GV 700X1500	2
	風量 3300 m³/H	
エアーチャンバー	1700X450X400H	18
	メクラ板 400W	15
	850X400X1850H	2
	内部グラスウール25mm内貼	
V D	600X200	3
C A V	風量 5600 m³/H	1
	風量 5300 m³/H	2
	静圧 7.5 mm	
V D	500 X 200	2

女子便所取付器具明細		
名称	サイズ	数量
吹出口	VH 350X300	1
	風量 476 m³/H	
吸込口	GV 300X300	1
	風量 476 m³/H	
エアーチャンバー	500X450X350H	1
	450X450X350H	1
	内部グラスウール25mm内貼	

控室取付器具明細		
名称	サイズ	数量
吹出口	AC型 自動調整式 No. 30	2
	風量 1000 m³/H	
吸込口	GV 450X1300	2
	風量 1650 m³/H	
エアーチャンバー	600X600X350H	2
	400X1450X600H	2
	内部グラスウール25mm内貼	

ステージ取付器具明細		
名称	サイズ	数量
吹出口	パンカルーバー No. 20	1
	風量 1300 m³/H	
エアーチャンバー	700X700X400H	1
	内部グラスウール25mm内貼	
V D	300X260	1
〃	300X200	2

ホール取付器具明細		
名称	サイズ	数量
吹出口	VH 2000X100	2
	風量 640 m³/H	
吸込口	GV 2000X100	2
	(フィルター付)	
	風量 840 m³/H	
〃	GV 200X200	1
	風量 150 m³/H	
エアーチャンバー	2150X250X600H	2
	1650X250X600H	2
	350X350X250H	1
	内部グラスウール25mm内貼	

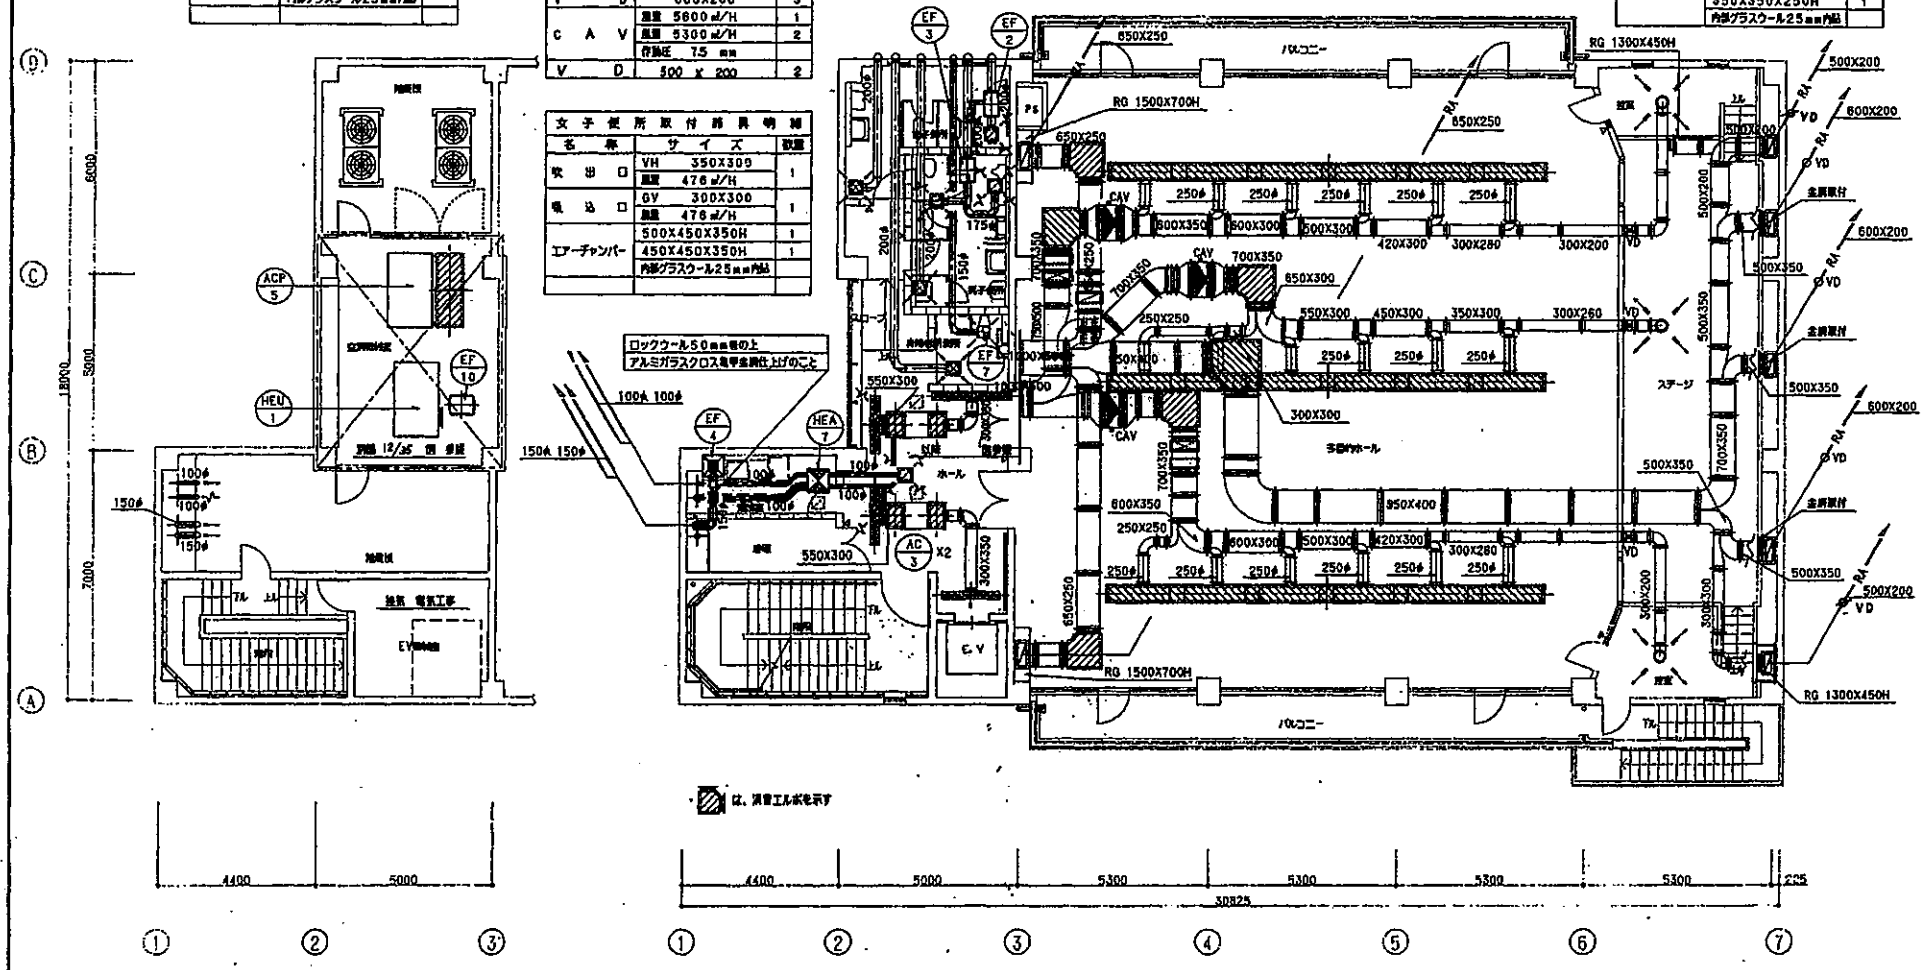

4階ダクト平面図 S=1/100

3階ダクト平面図 S=1/100

大	中	小	地域	施設	建築	工事名	図面名称、縮尺	図番
L	3	4		92		広島市瀬野福祉センター（仮称）新築衛生・空気調和設備工事	3、4階ダクト平面図 S=1/100	

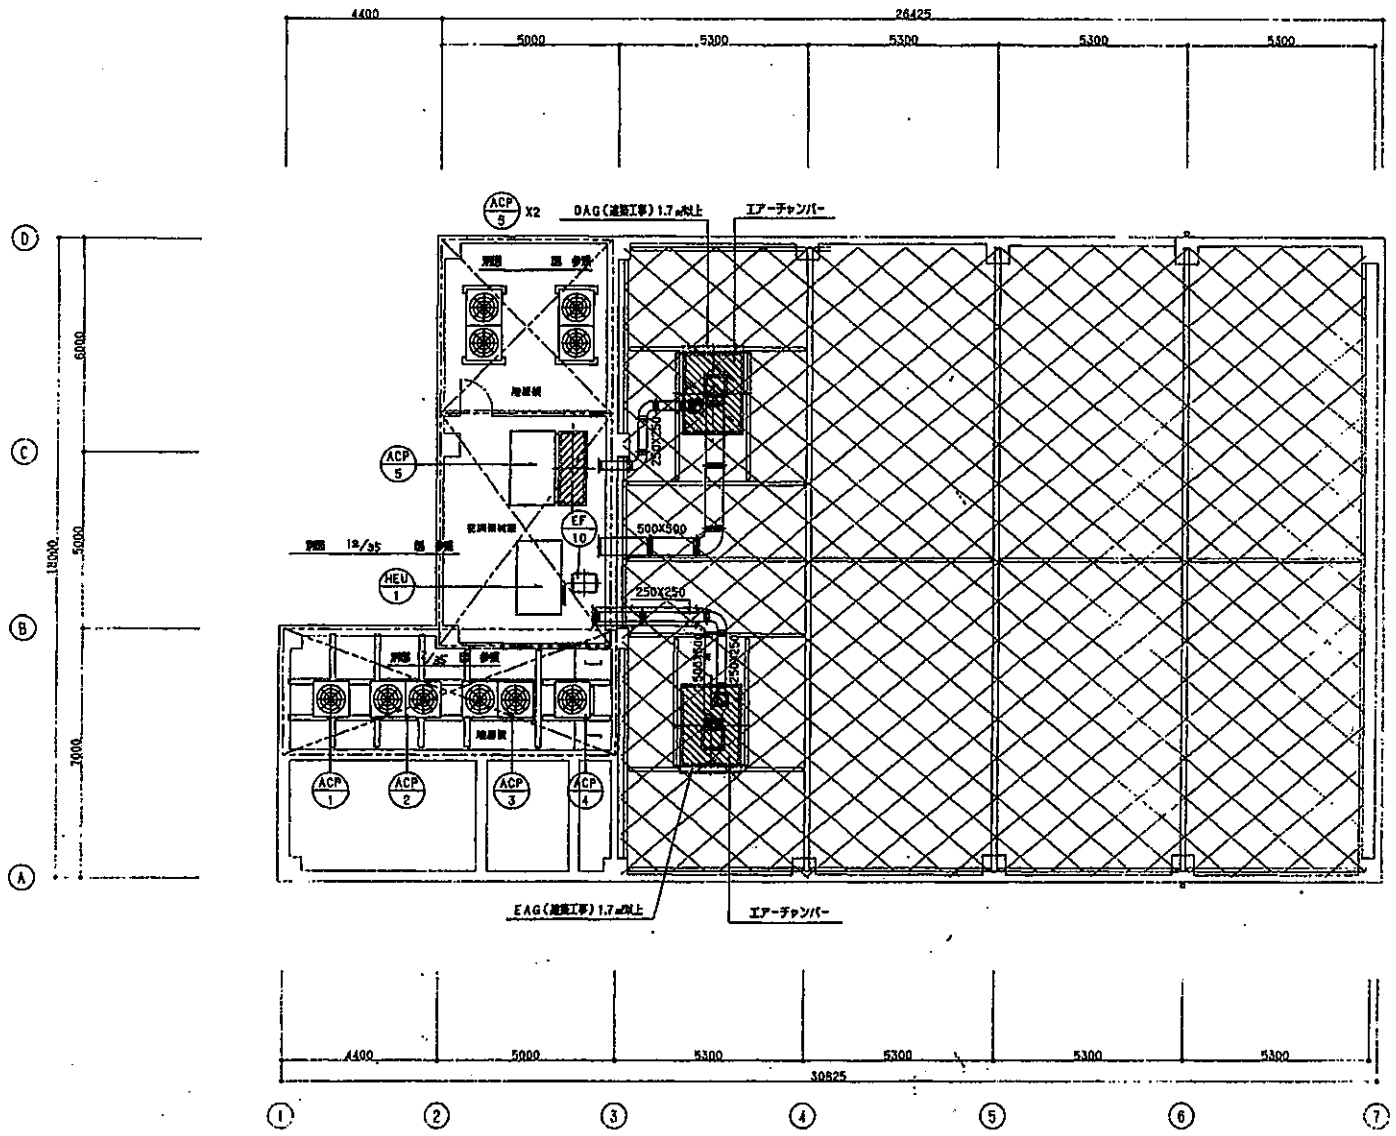

R階ダクト平面図　S=1/100

大	中	小	地域	施設	種別	工事名	図面名称、縮尺	図番
L	3	4		92	機械	広島市瀬野福祉センター（仮称）新築、衛生・空気調和設備工事	R階ダクト平面図　S=1/100	

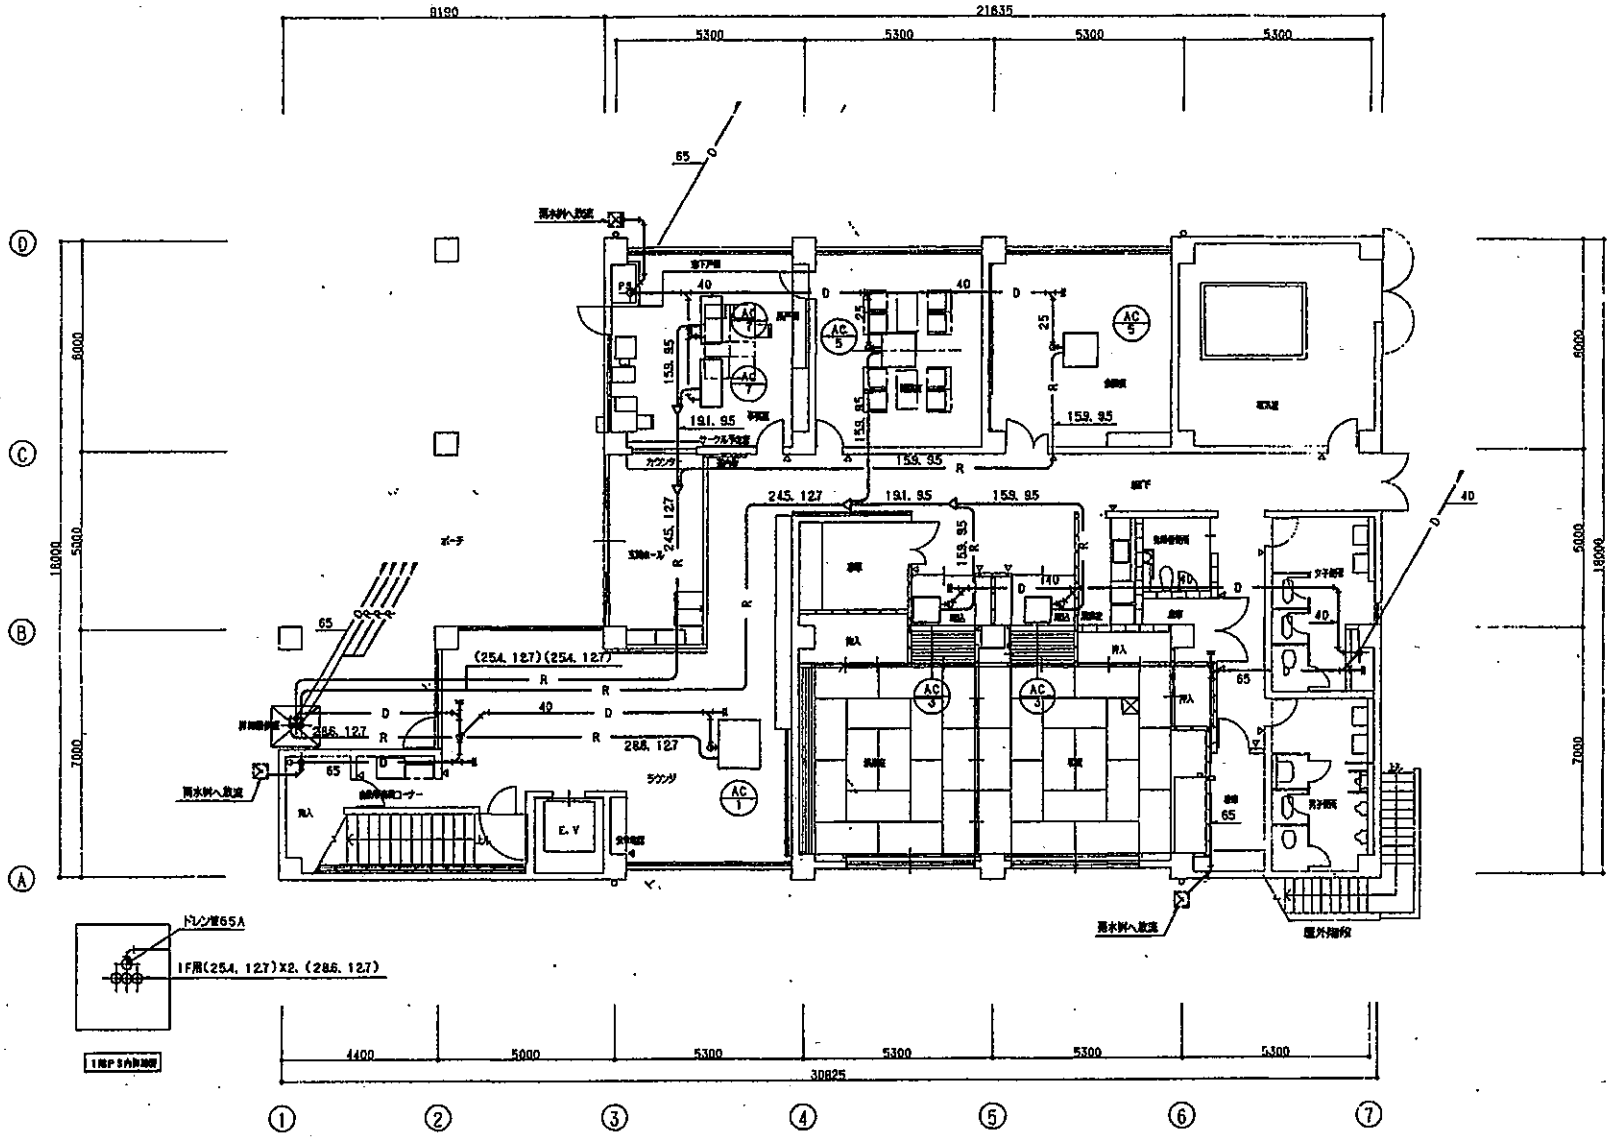

大	中	小	地域	施設	建築	工事名	図面名称, 縮尺	図番
L	3	4		92	機械	広島市瀬野福祉センター（仮称）新築 衛生・空気調和設備工事	1階配管平面図 S=1/100	

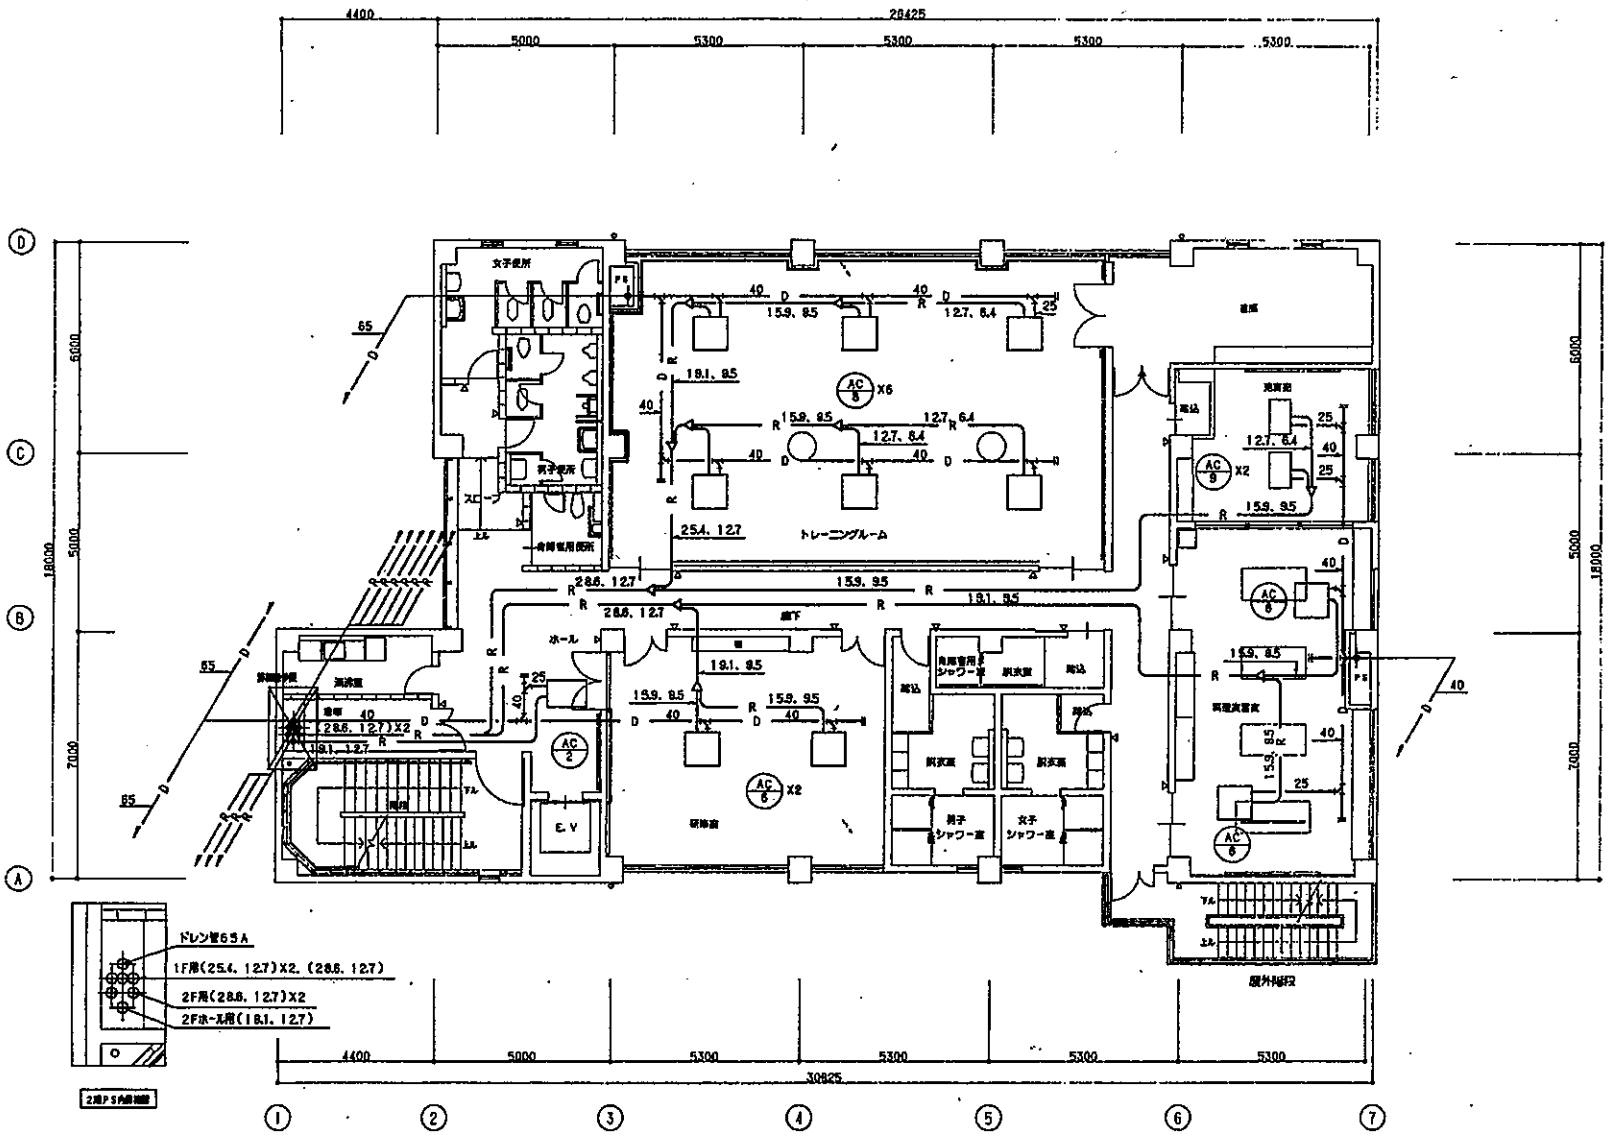

2階配管平面図　S=1/100

大	中	小	地域	施設	建築	工事名	図面名称、縮尺	図番
L	3	4		92	機械	広島市湯野福祉センター（仮称）新築衛生・空気調和設備工事	2階配管平面図　S=1/100	

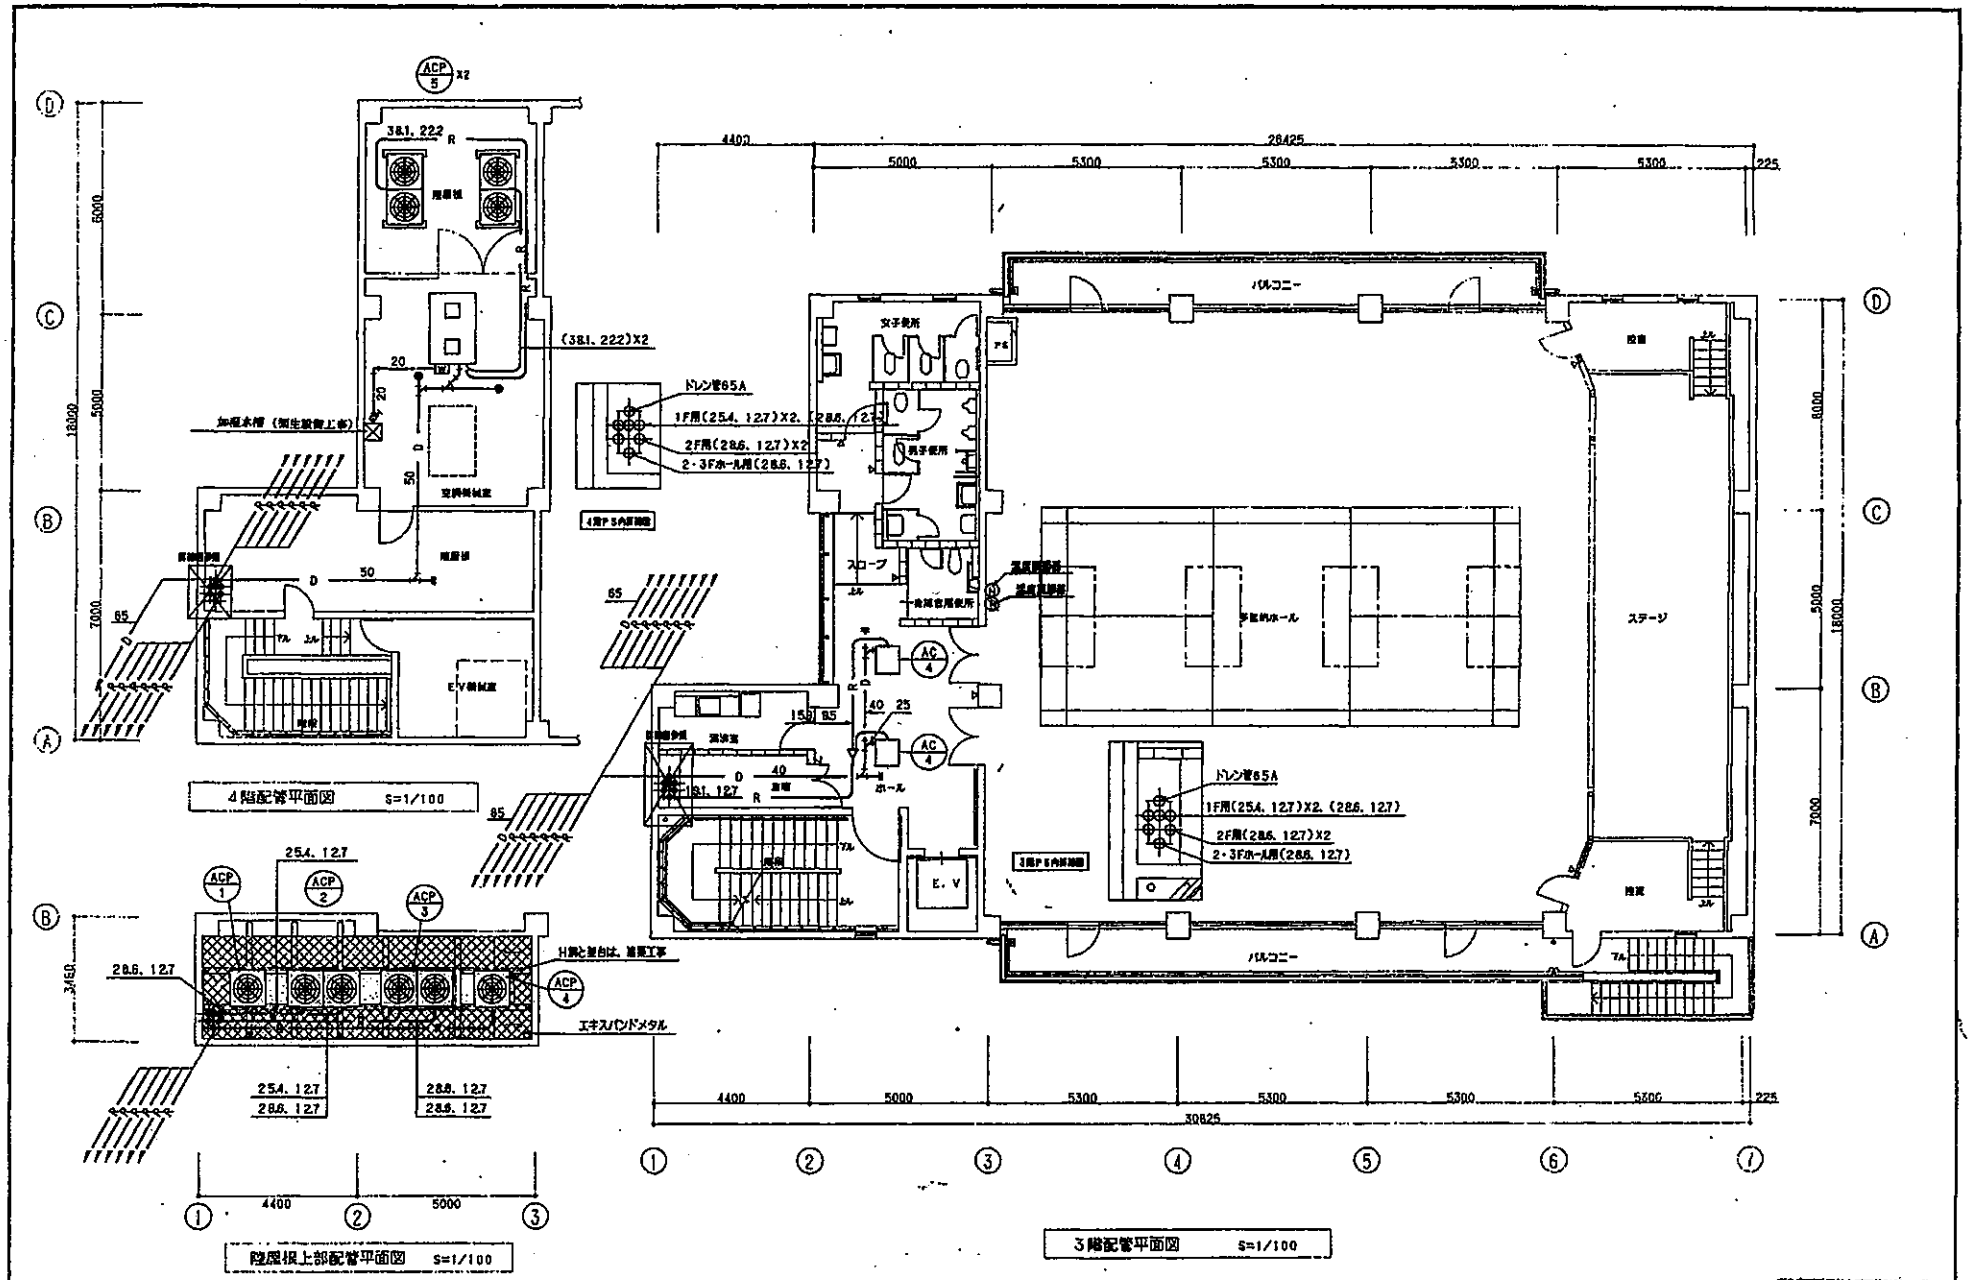

大	中	小	地域	施設	建築	工事名	図面名称、縮尺		図番
L	3	4		92	広島市瀬野福祉センター（仮称）新築・衛生・空気調和設備工事		3、4階配管平面図 陸屋根上部図	S=1/100	