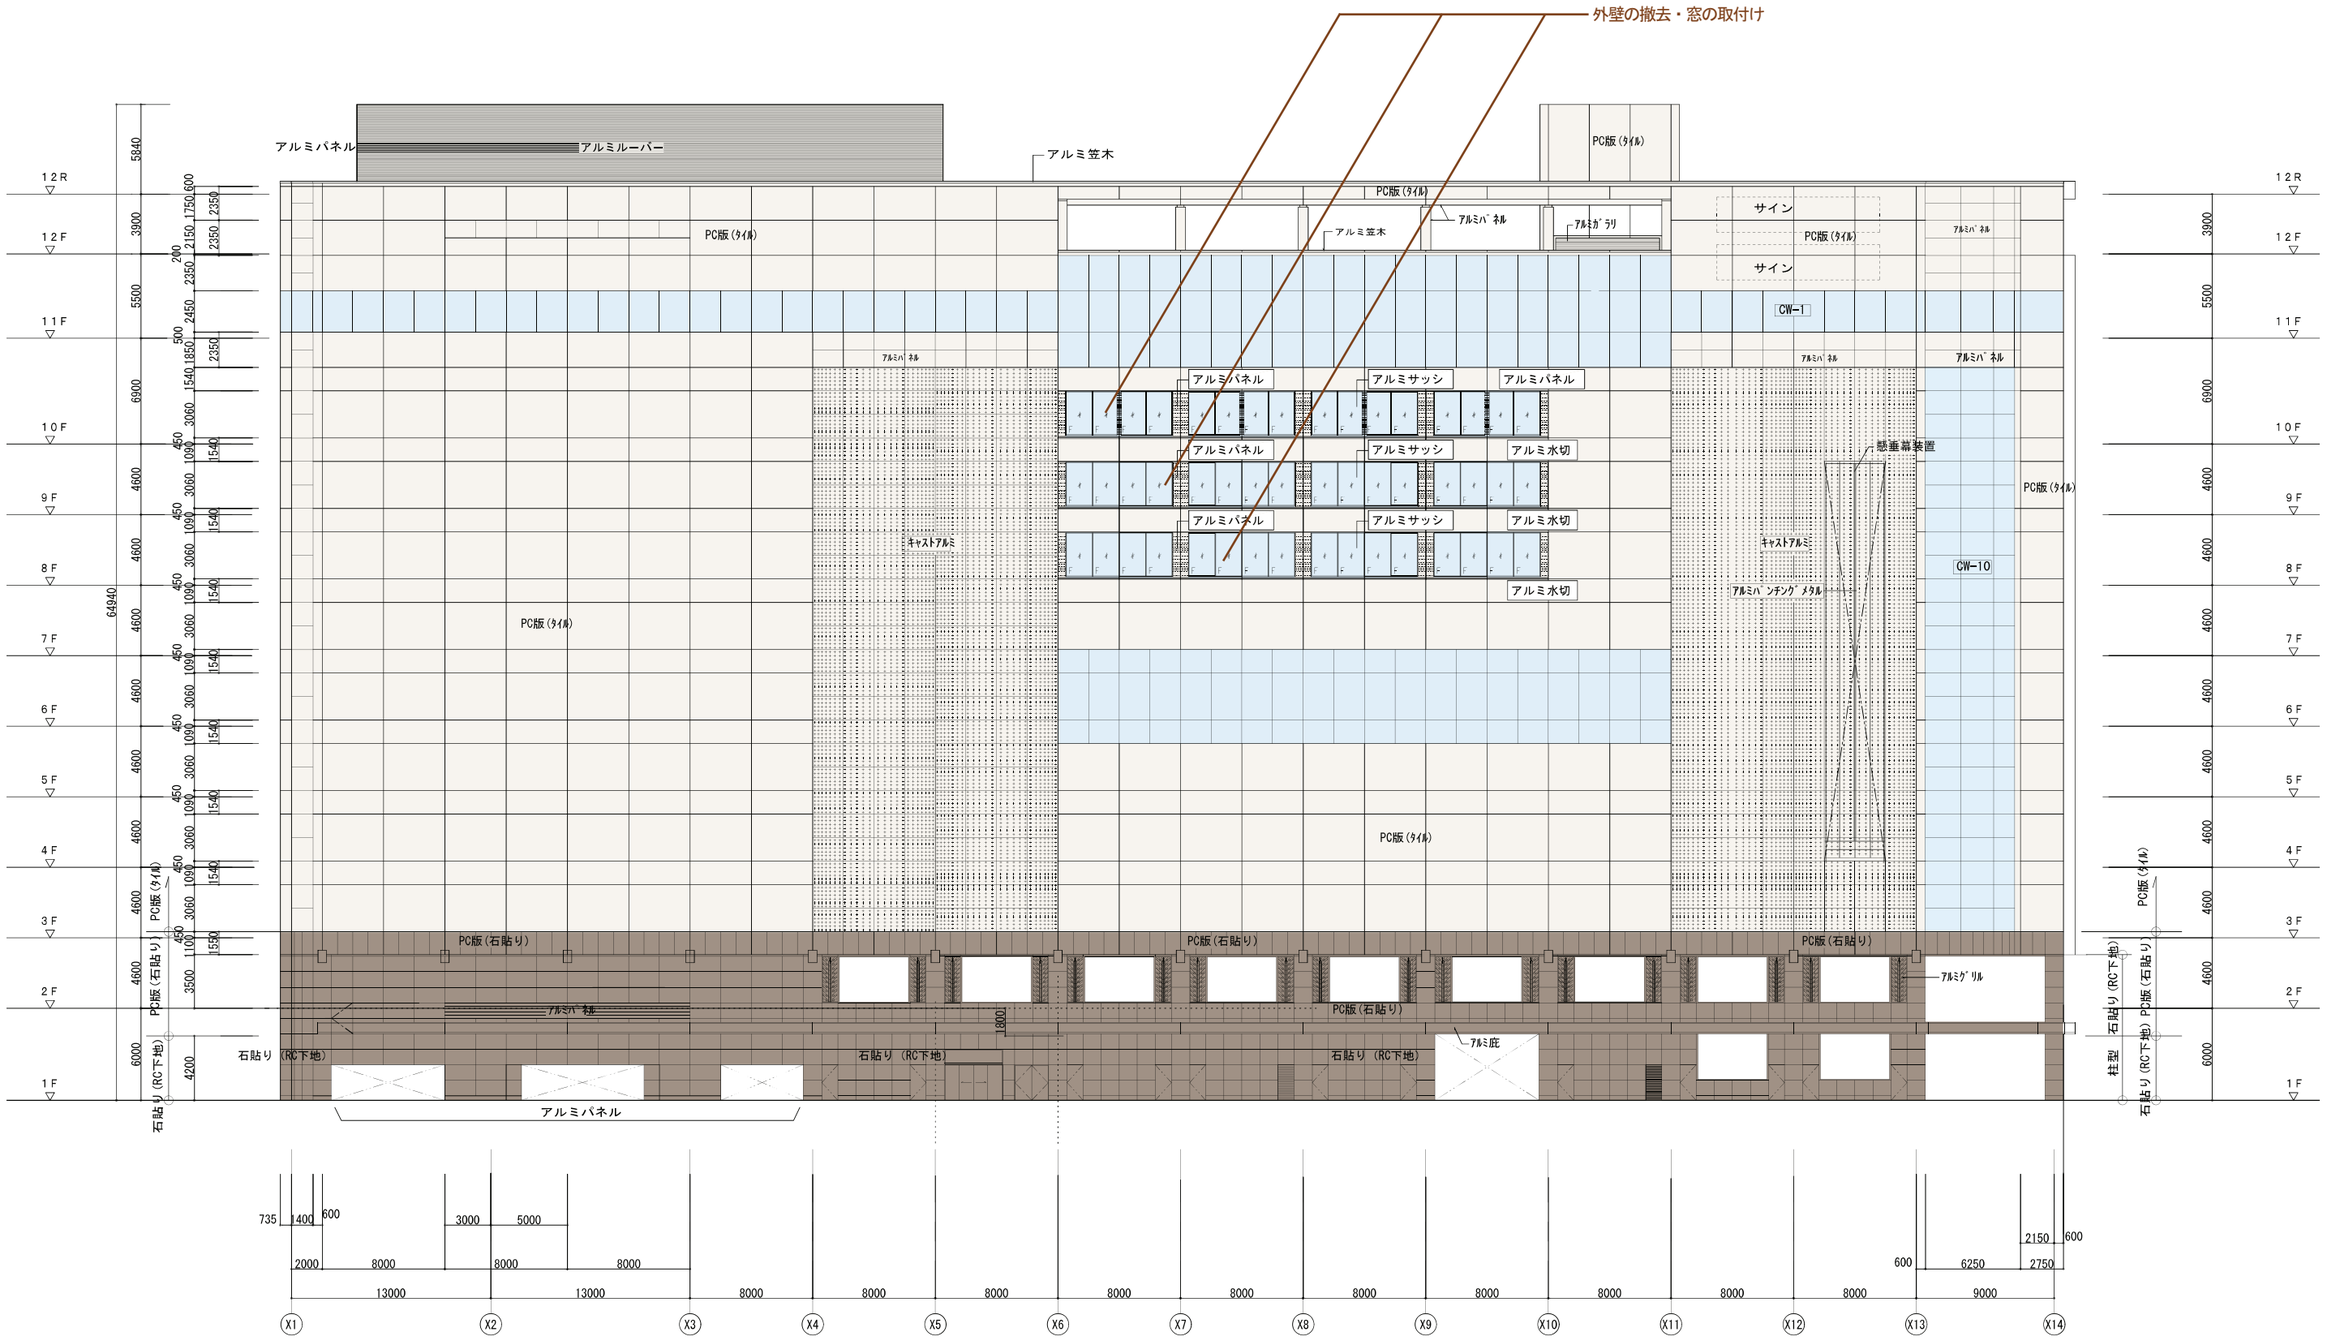

南面立面図

※設計段階の図面であり、施工上の都合により変更になる場合があります。