


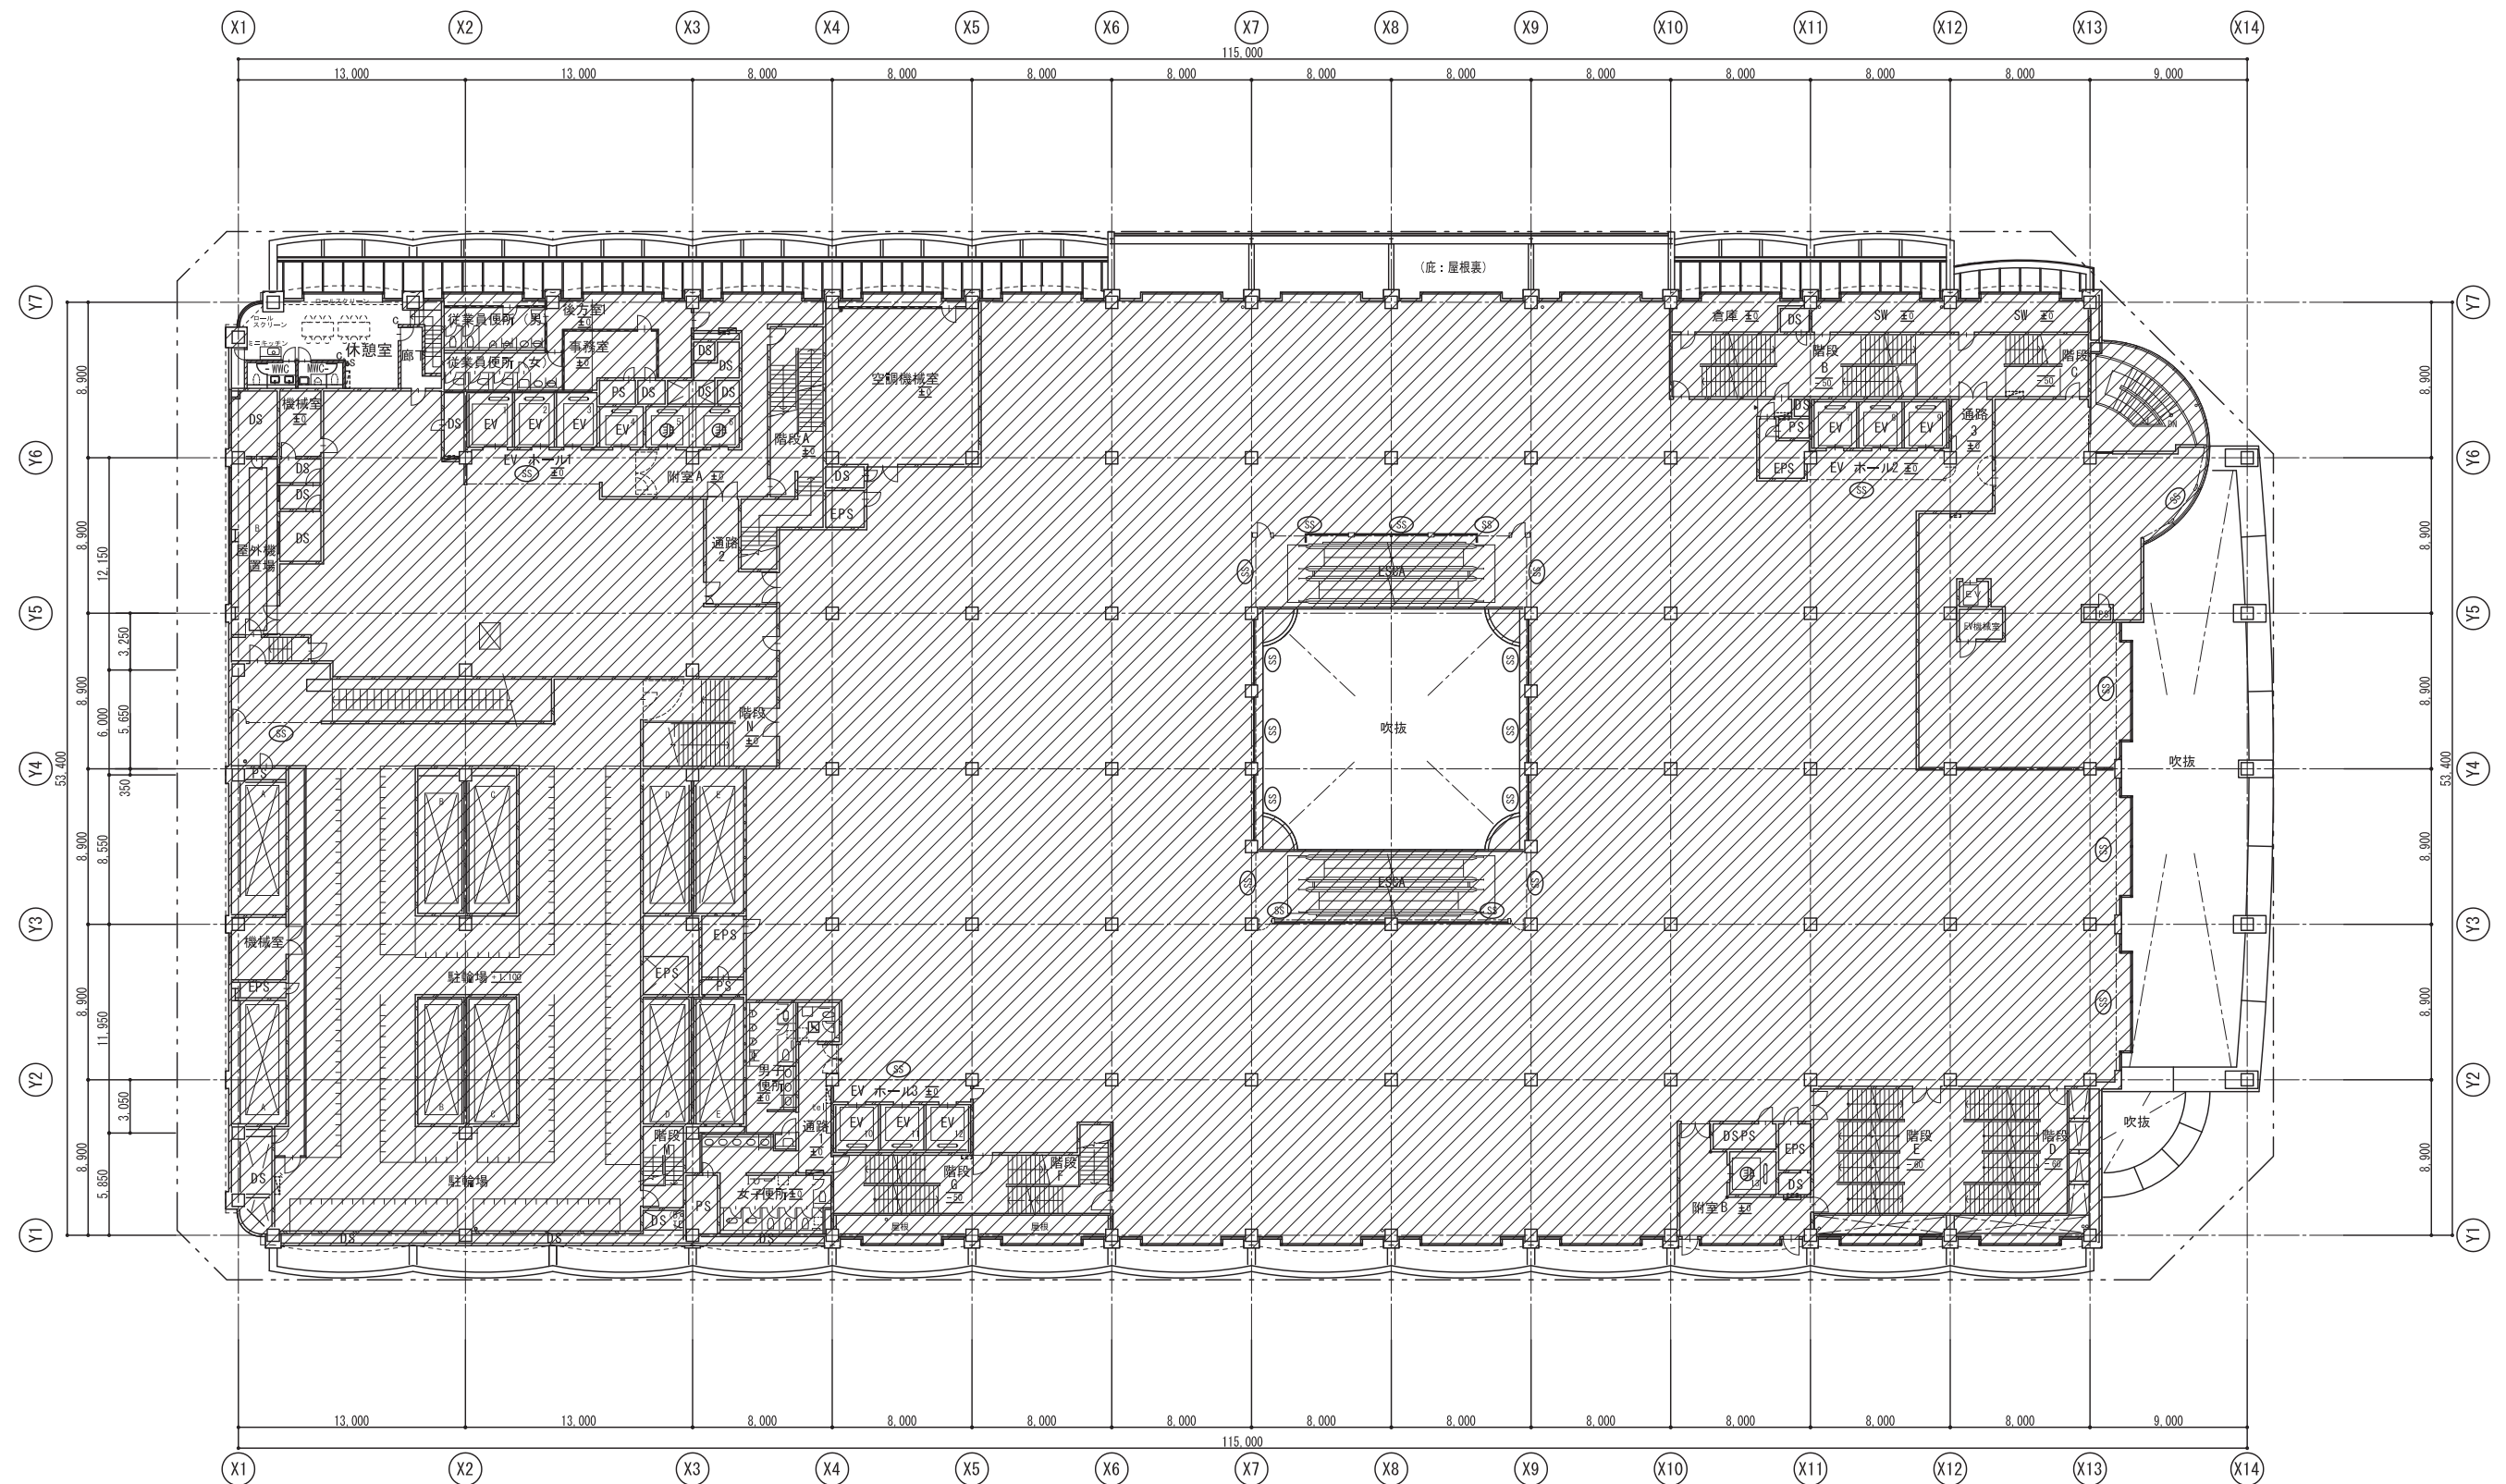

【2階】バックヤード（休憩室）



※設計段階の図面であり、施工上の都合により変更になる場合があります。