


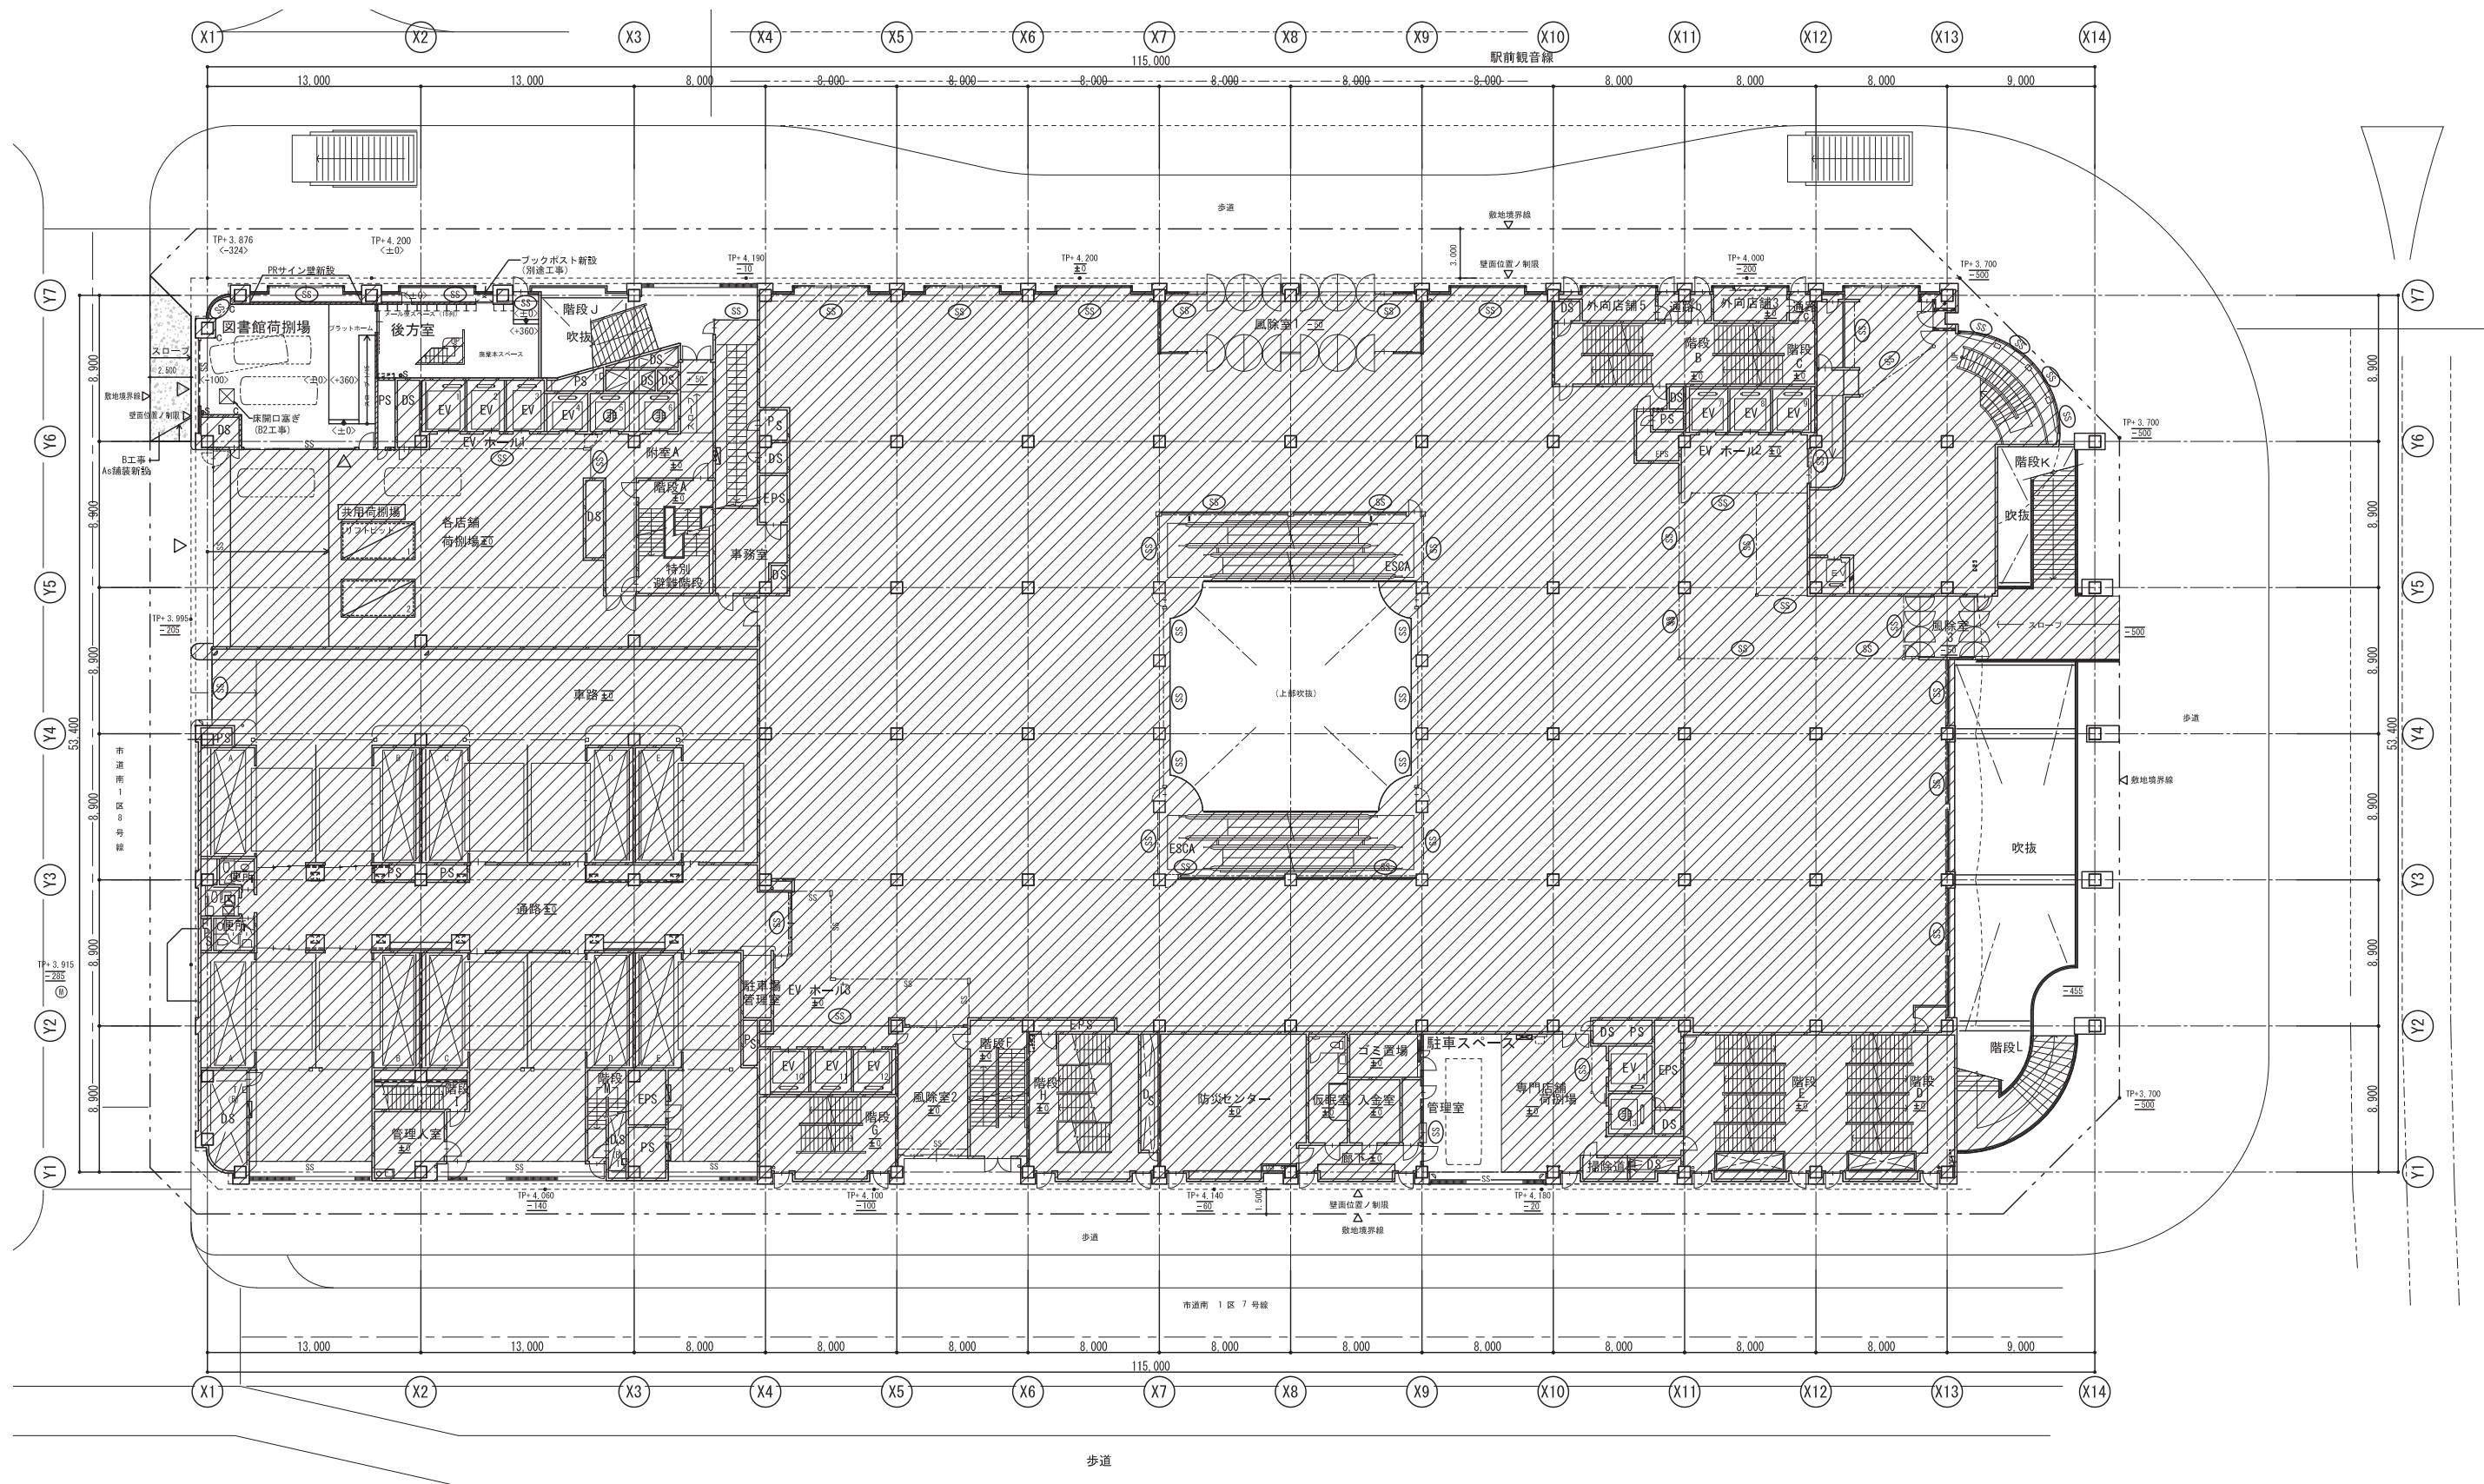

【1階】バックヤード（荷さばき場等）

※設計段階の図面であり、施工上の都合により変更になる場合があります。