


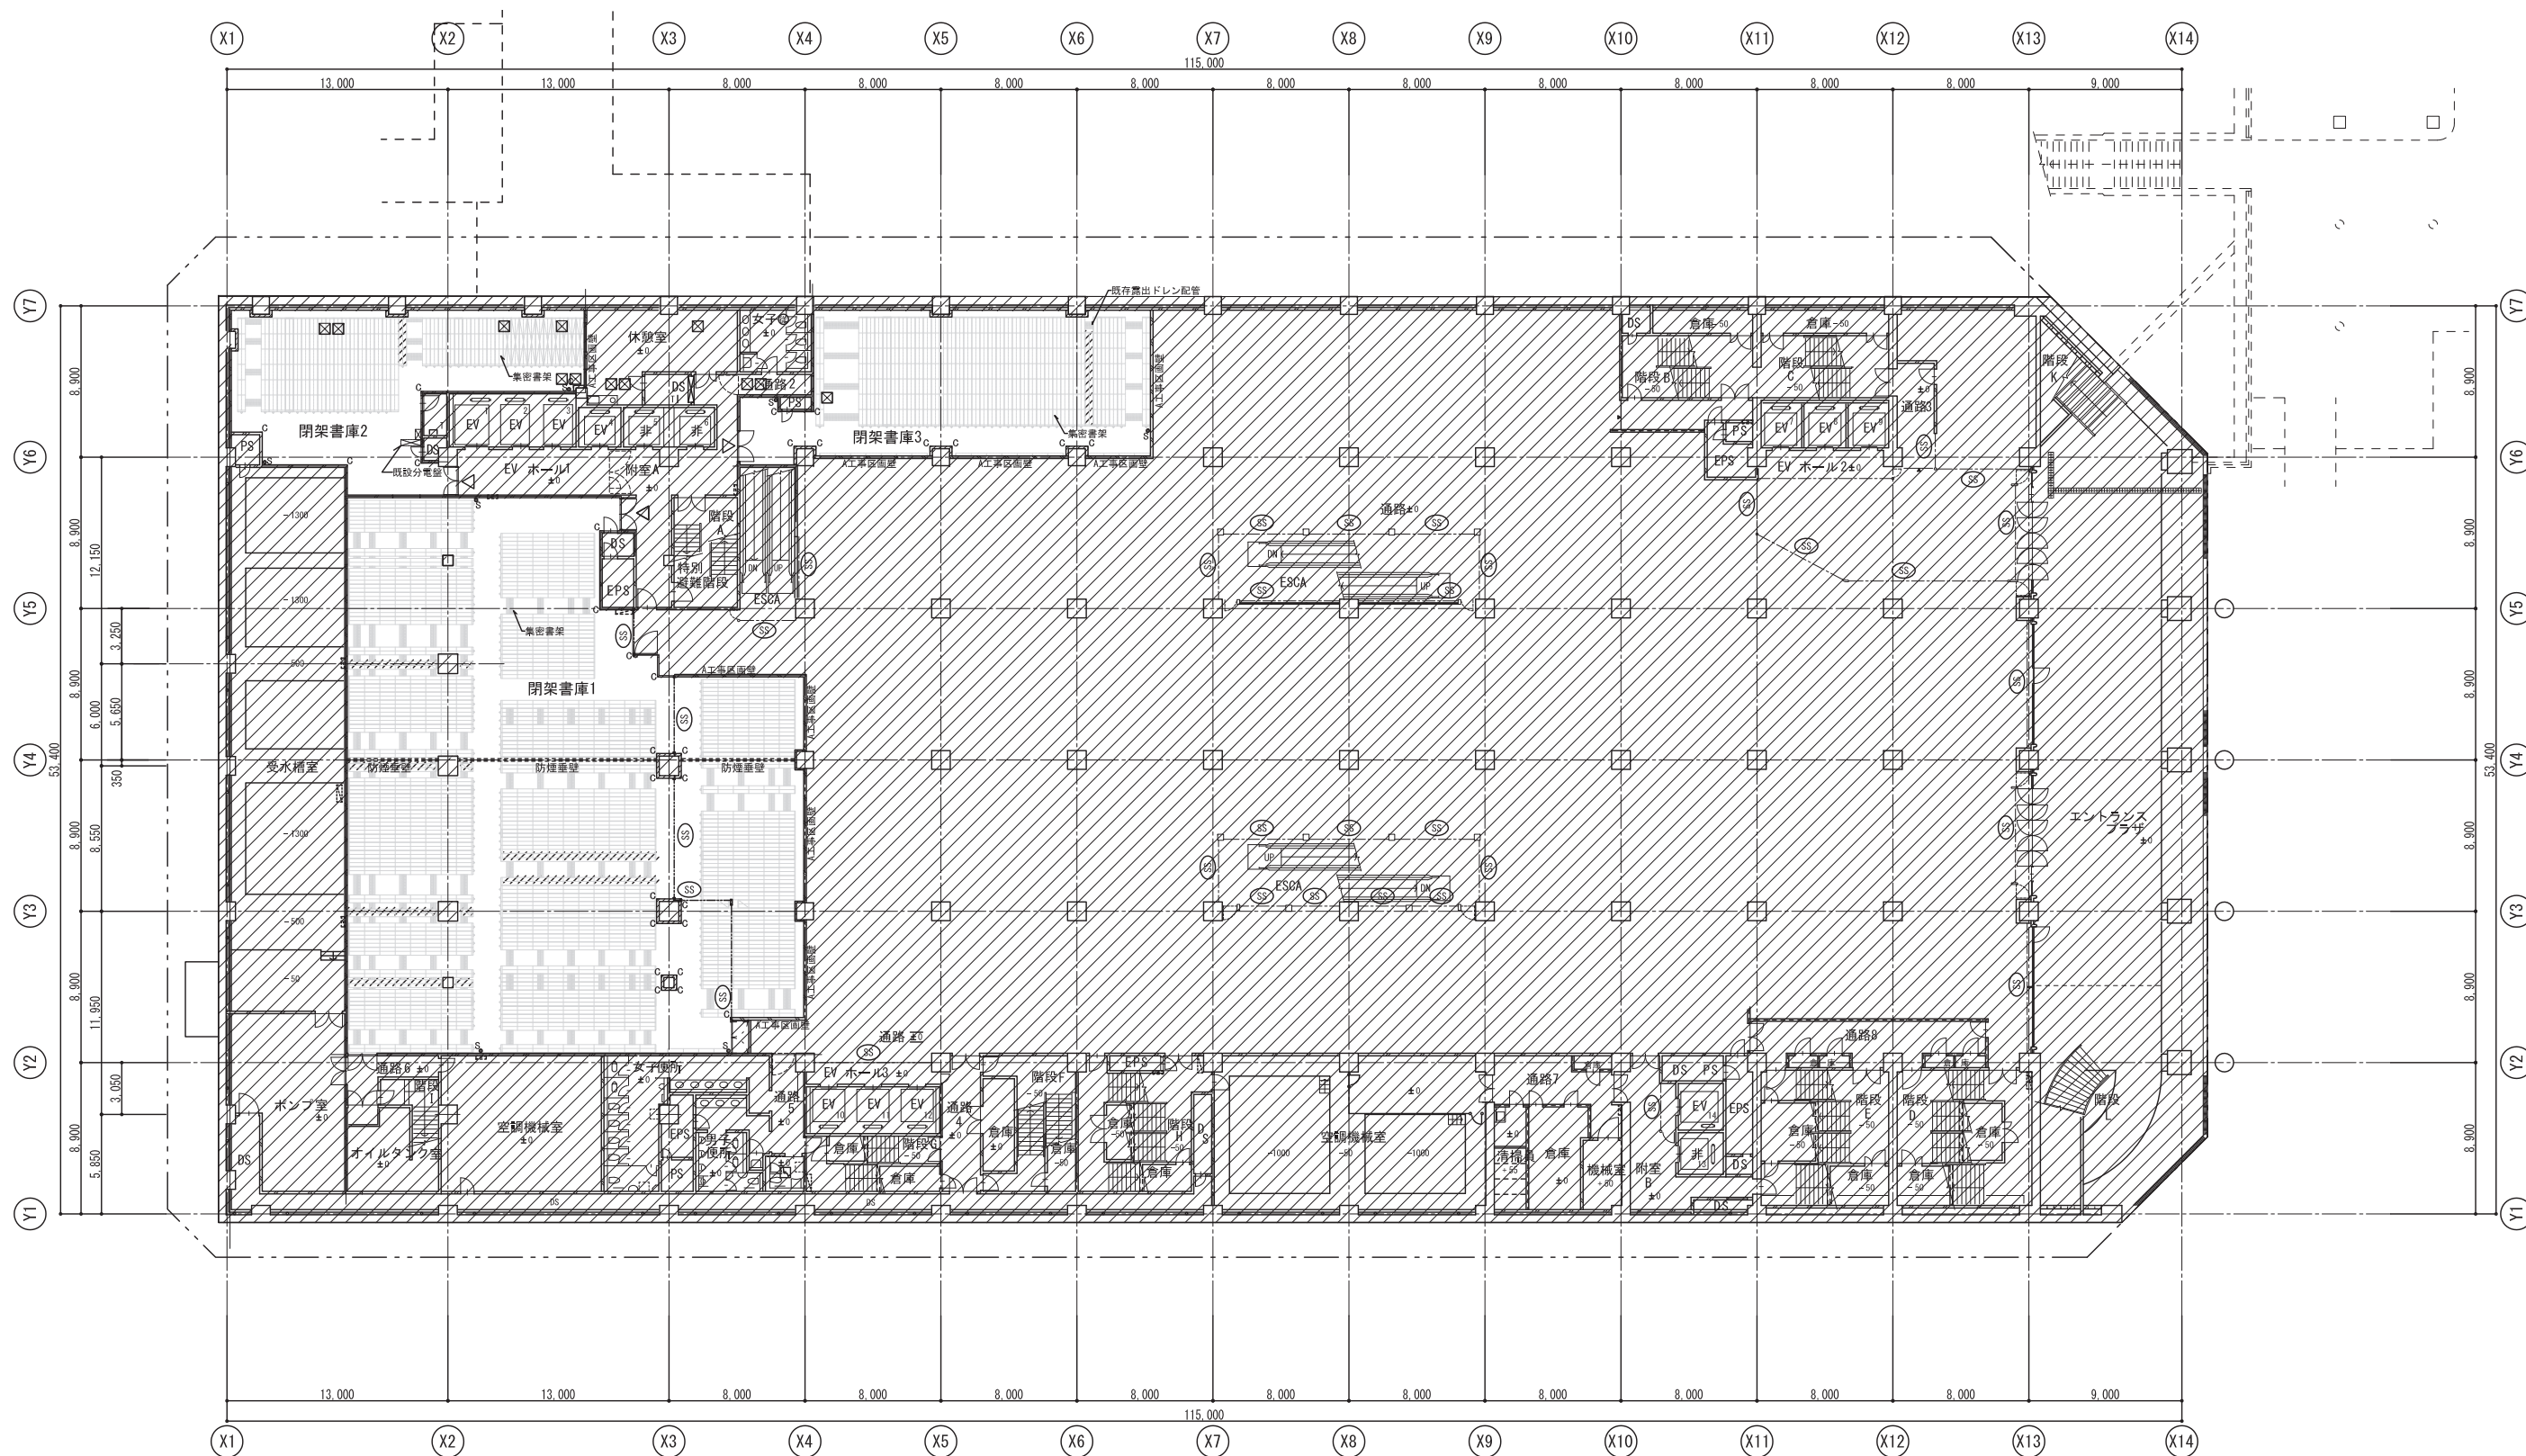

【地下2階】バックヤード（閉架書庫）



※設計段階の図面であり、施工上の都合により変更になる場合があります。