


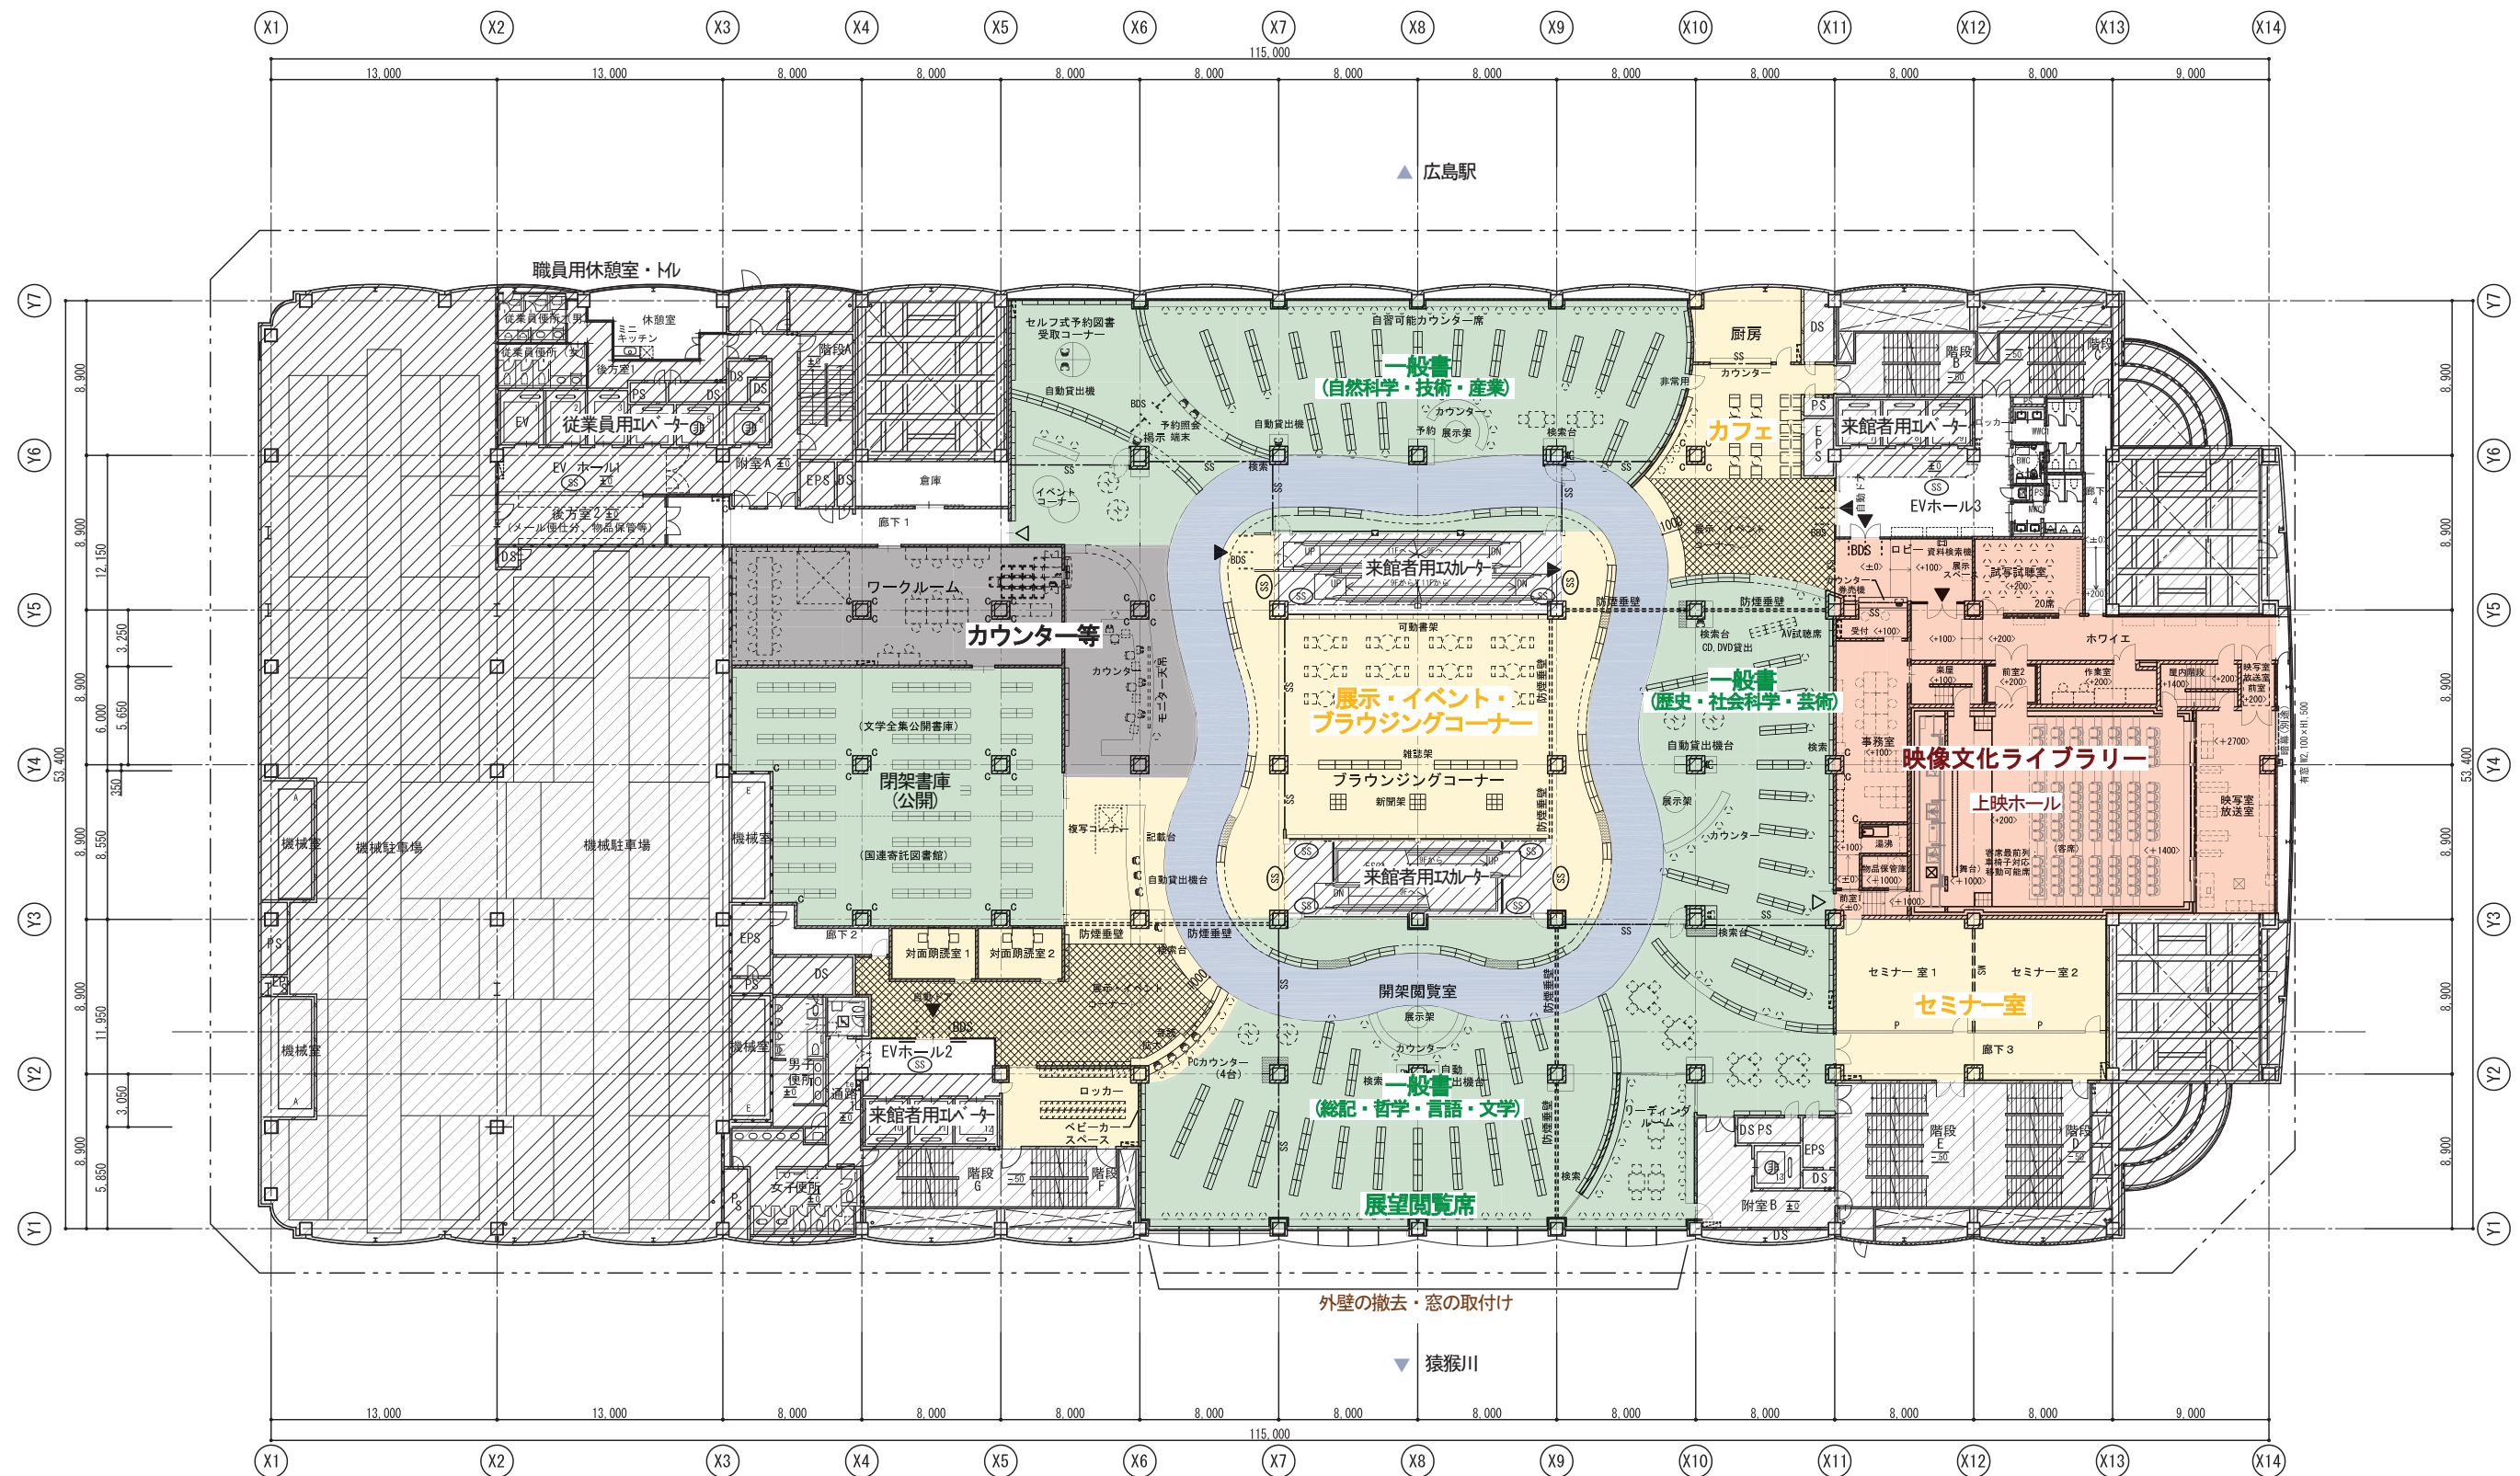

【10階】図書と映像のエリア

※設計段階の図面であり、施工上の都合により変更になる場合があります。