



受変電設備 単線結線図

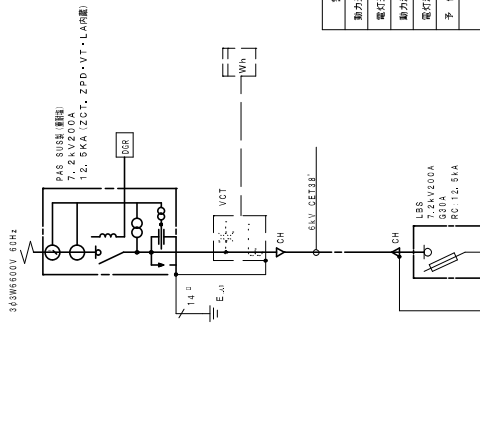


試験項目	表示	出力 (将来)
動力源負荷	○	
電灯源負荷	○	
動力源電	○	○ (一括)
電灯源電	○	
予 算	予備	

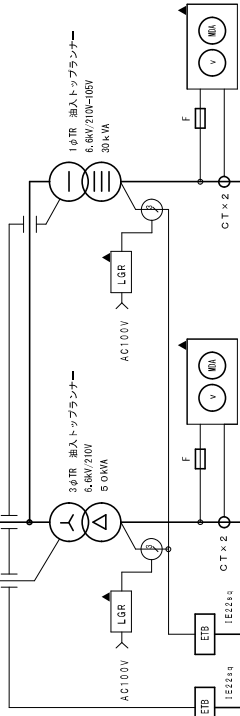



園內照明点灯盤

※取付工事は別途とし、建築工事に支給とする。

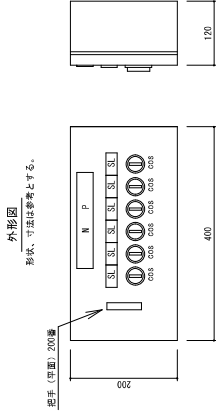

製作仕様
： 鋼板 1.6t 以上
： 鋼板 1.6t 以上
： 断面
： 特定色メラミン被付塗装
色相については型番一覧と協議の上
決定する。
： 寸法許容は参考とする。


園内照明制御結線図

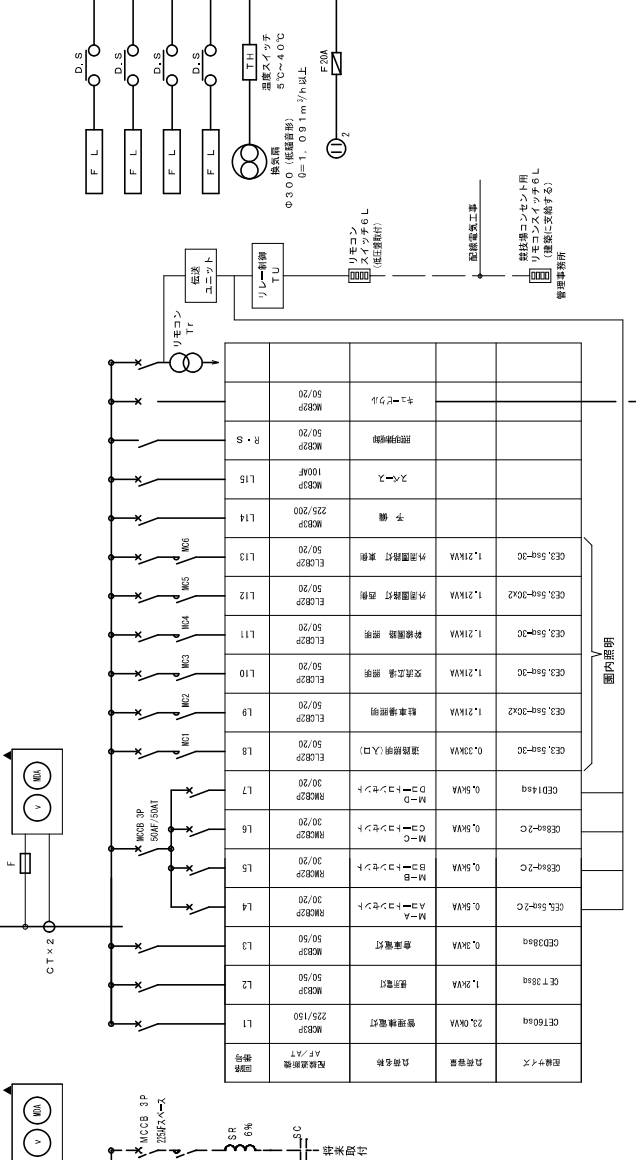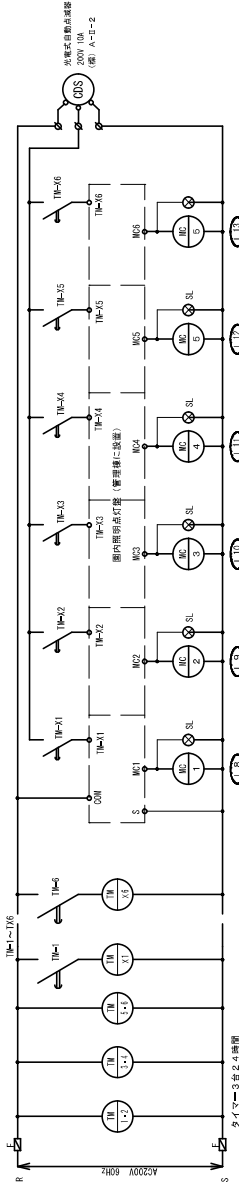[illegible][illegible][illegible]


專業年度 R 5 年度	設計 R 5 年 10 月	廣島市 都市整備局 營繕設備課	調査主任 田口昌司	主任技師 清水智佐	設計 大 中 小	施設 電氣	種類 広島県庁内諸施設却却多目的メツ広場（仮称） 工事業名	建築規格標準 受取建築規格標準	断面形状、寸法 図面番号、A3(縦×横) 50(幅) × 70(高さ)	章 E - 0 4
----------------	------------------	--------------------	--------------	--------------	-------------	----------	-------------------------------------	--------------------	--	--------------

注記：キュービクル基礎内配管（配管材：土木工事受給品）は電気工事とする。
図中の記入寸法は参考とする。

平面図

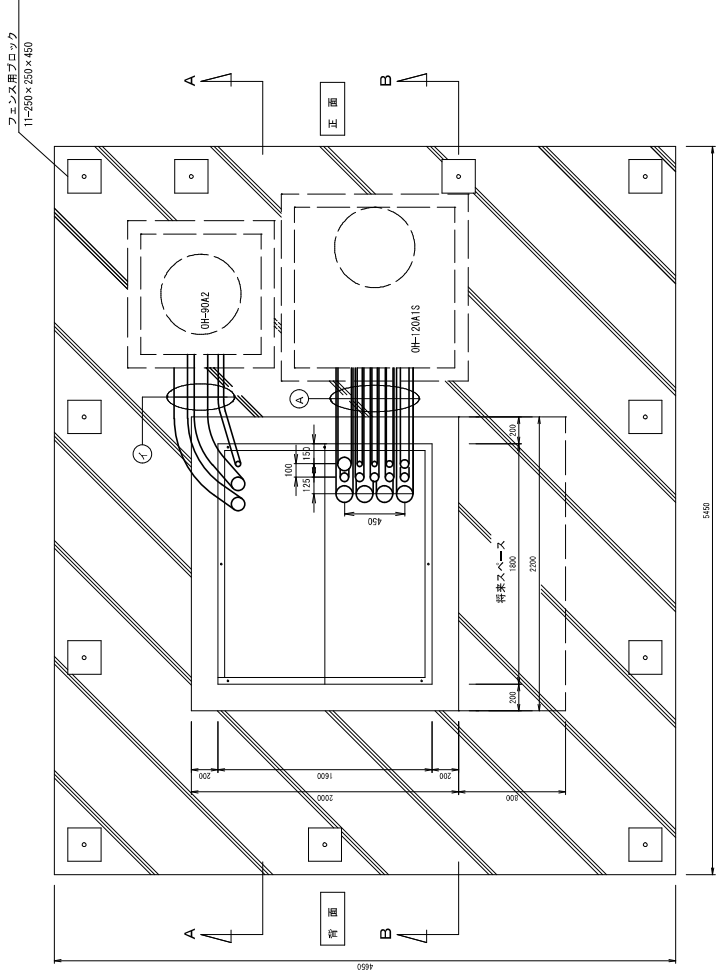


A-A 断面図

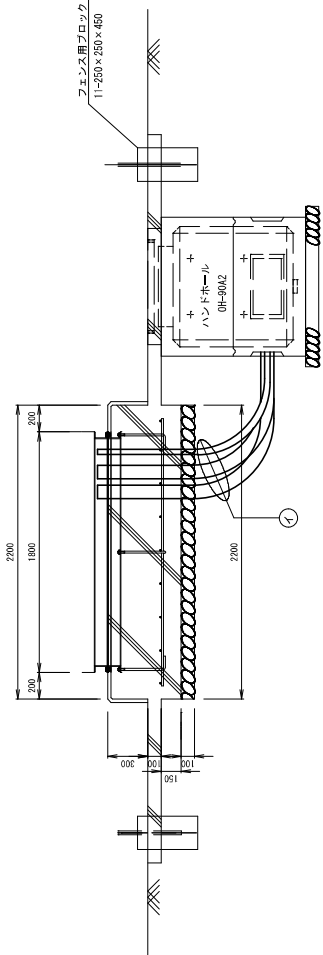

A	FEP 100 x 4
	FEP 80 x 1
	FEP 50 x 6
	FEP 40 x 1
	FEP 30 x 2

1	FEP 80 x 2
	FEP 30 x 1

B-B 断面図

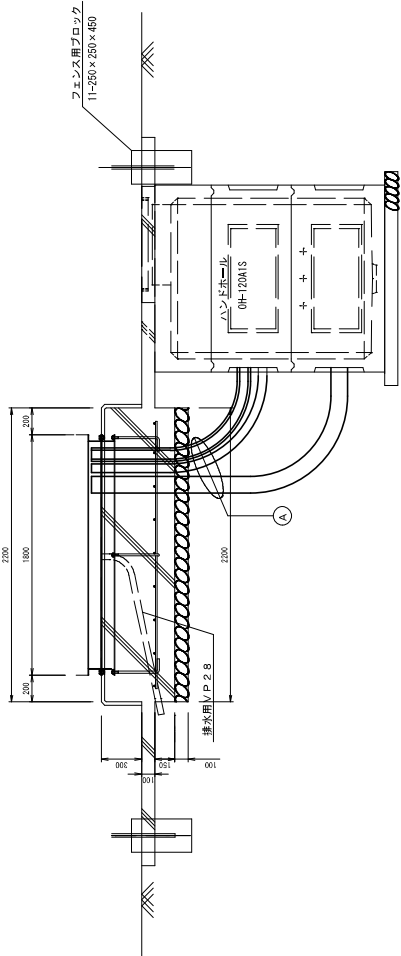


事業年度 R5年度 工事完成	設計 R5年10月	広島市 都市整備局営繕部設備課	課長	課長補佐	専門員	主任技師	設計	大	中	小	地域	施設	種類	工事名 広島西飛行場跡地多目的スポーツ広場（仮称）電気設備工事	図面名称、縮尺 S-図 高圧キュービクル 基礎内配管図	図番 E-06
----------------------	--------------	--------------------	----	------	-----	------	----	---	---	---	----	----	----	------------------------------------	--------------------------------	------------

高圧キュービクル基礎図


S-1 : 20

注記：キュービクル基礎は「市営電線3」に準拠すること。
なお、基礎内配管（配管材：土木工事支給品）があるのを注記すること。


正面図

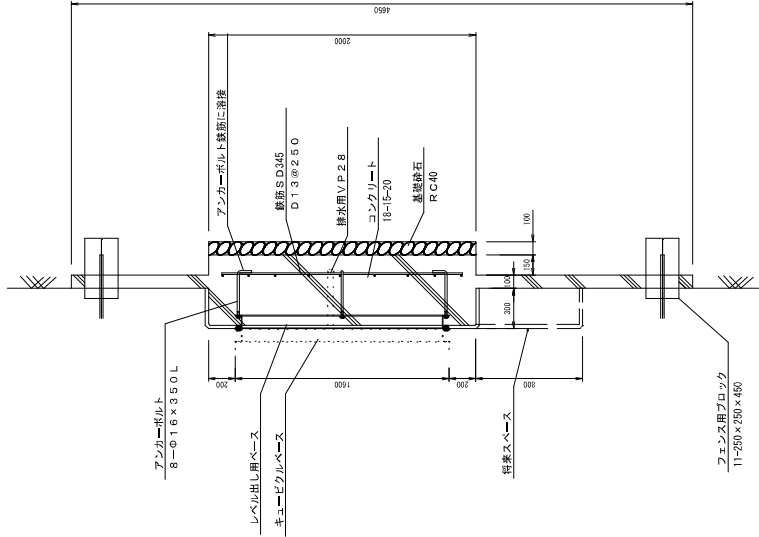

平面図

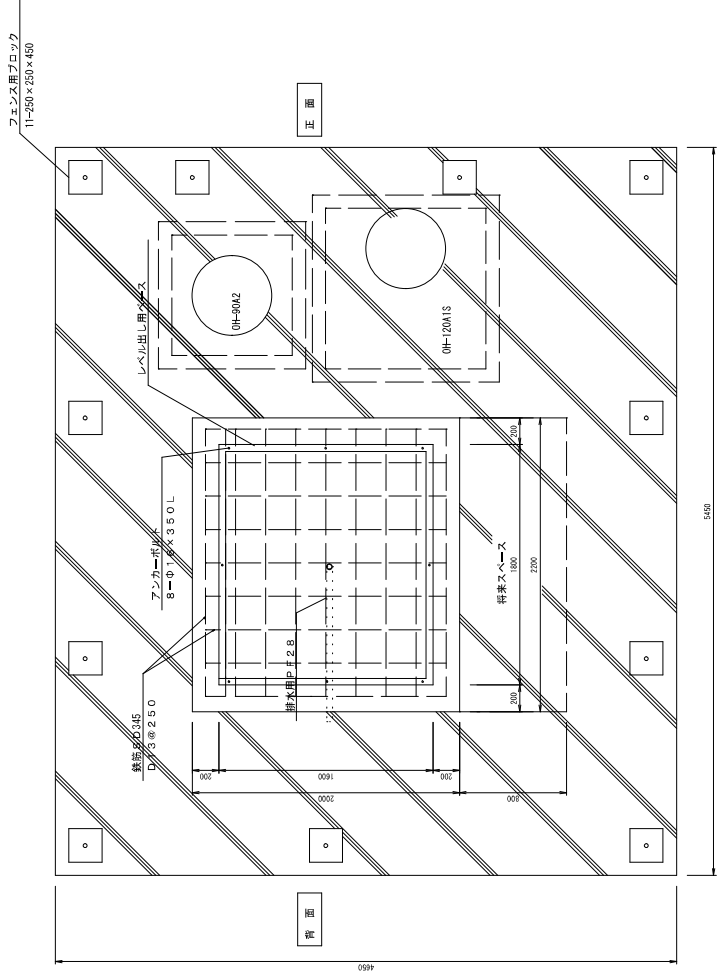



側面図

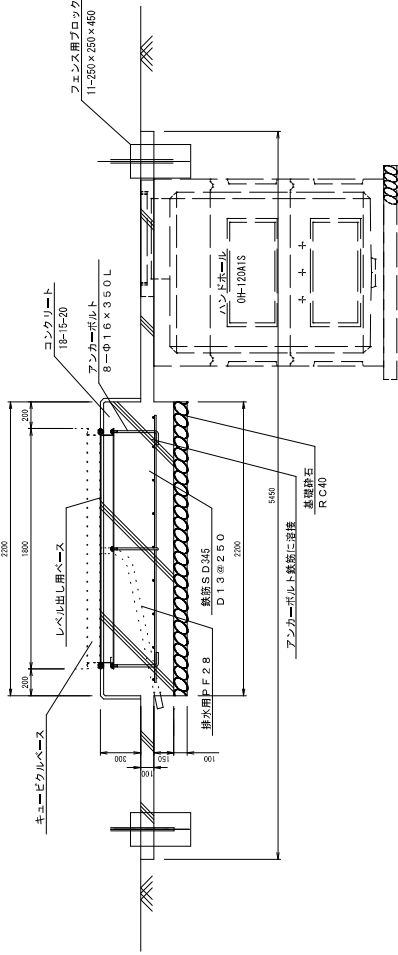

事業年度 R5年度 工事完成	設計 R5年10月	広島市 都市整備局営繕部設備課	課長補佐	専門員	主任技師	設計	大	中	小	地域	施設	種類	工事名 広島西飛行場跡地多目的スポーツ広場（仮称）電気設備工事	図面名称・縮尺 S-図 高圧キュービクル基礎図 受変電設備	図番 E-07
----------------------	--------------	--------------------	------	-----	------	----	---	---	---	----	----	----	------------------------------------	-------------------------------------	------------

点灯パターン・配線系統図

注記：点灯パターンは参考とし、投光機製作メーカーに各付せること。

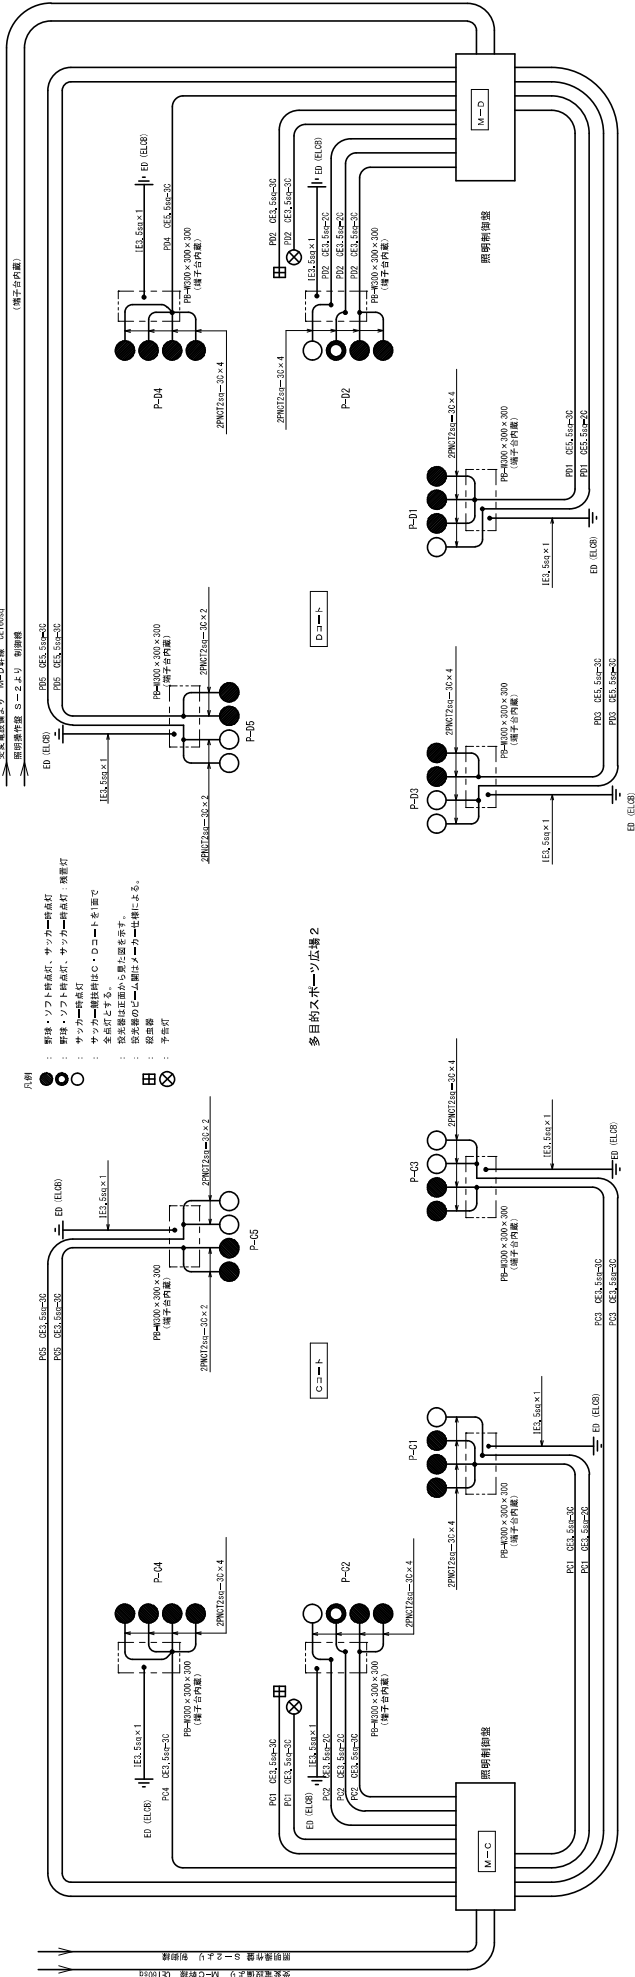
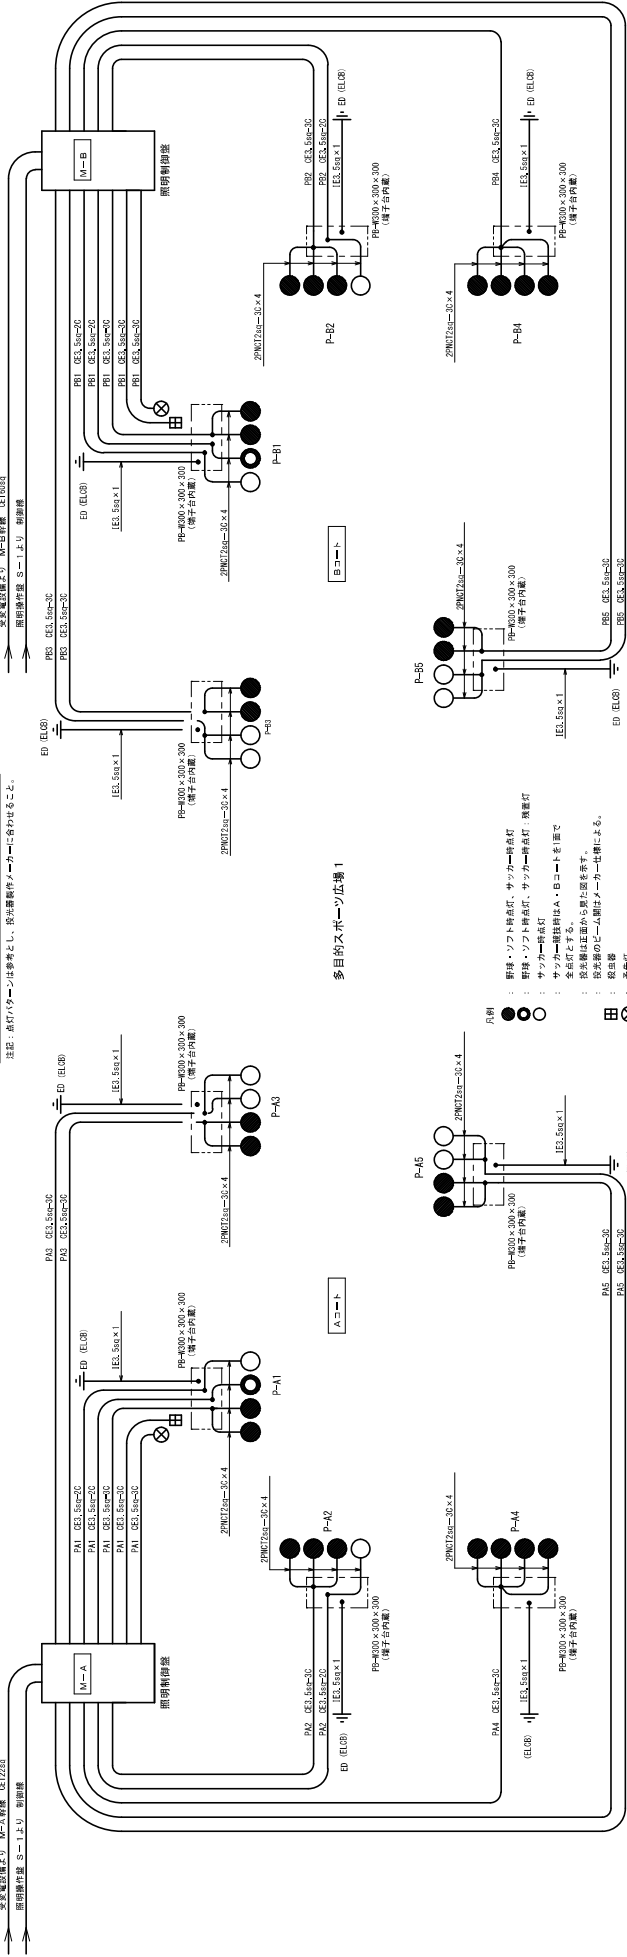


事業年度 R5年度 工事完成	設計 R5年10月	広島市 都市整備局営繕部設備課	課長 課長補佐	専門員	主任技師	設計	大	中	小	地域	施設	種類	工事名 広島県飛行場跡地多目的スポーツ広場（仮称）電気設備工事	図面名称・編尺 競技場照明設備 点灯パターン・配線系統図 (A3縦・50A縮小)	図番 E-08
----------------------	--------------	--------------------	------------	-----	------	----	---	---	---	----	----	----	------------------------------------	--	------------

高圧受電設備及び電話引込配管 平面図


S=1:60

注記：地中埋設配管及びハンドホールは別途土木工事とする。
なお、接地用配管配線及び接地工事は本工事とする。
また、引込柱の立上り露出配管（異種管接続含む）も本工事とする。
■ 土木工事を示す。

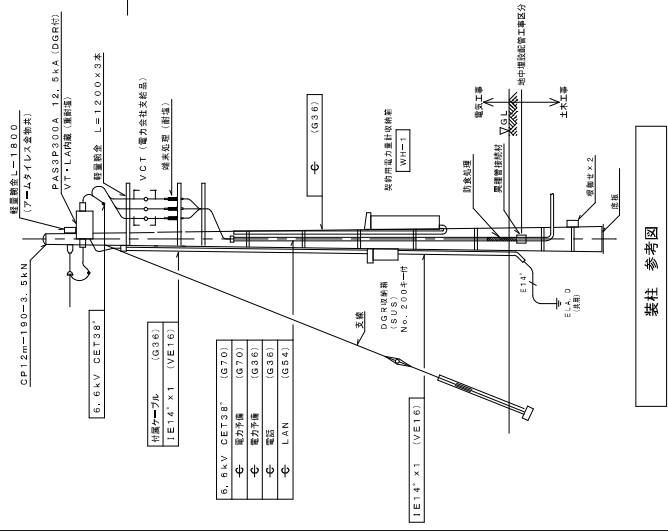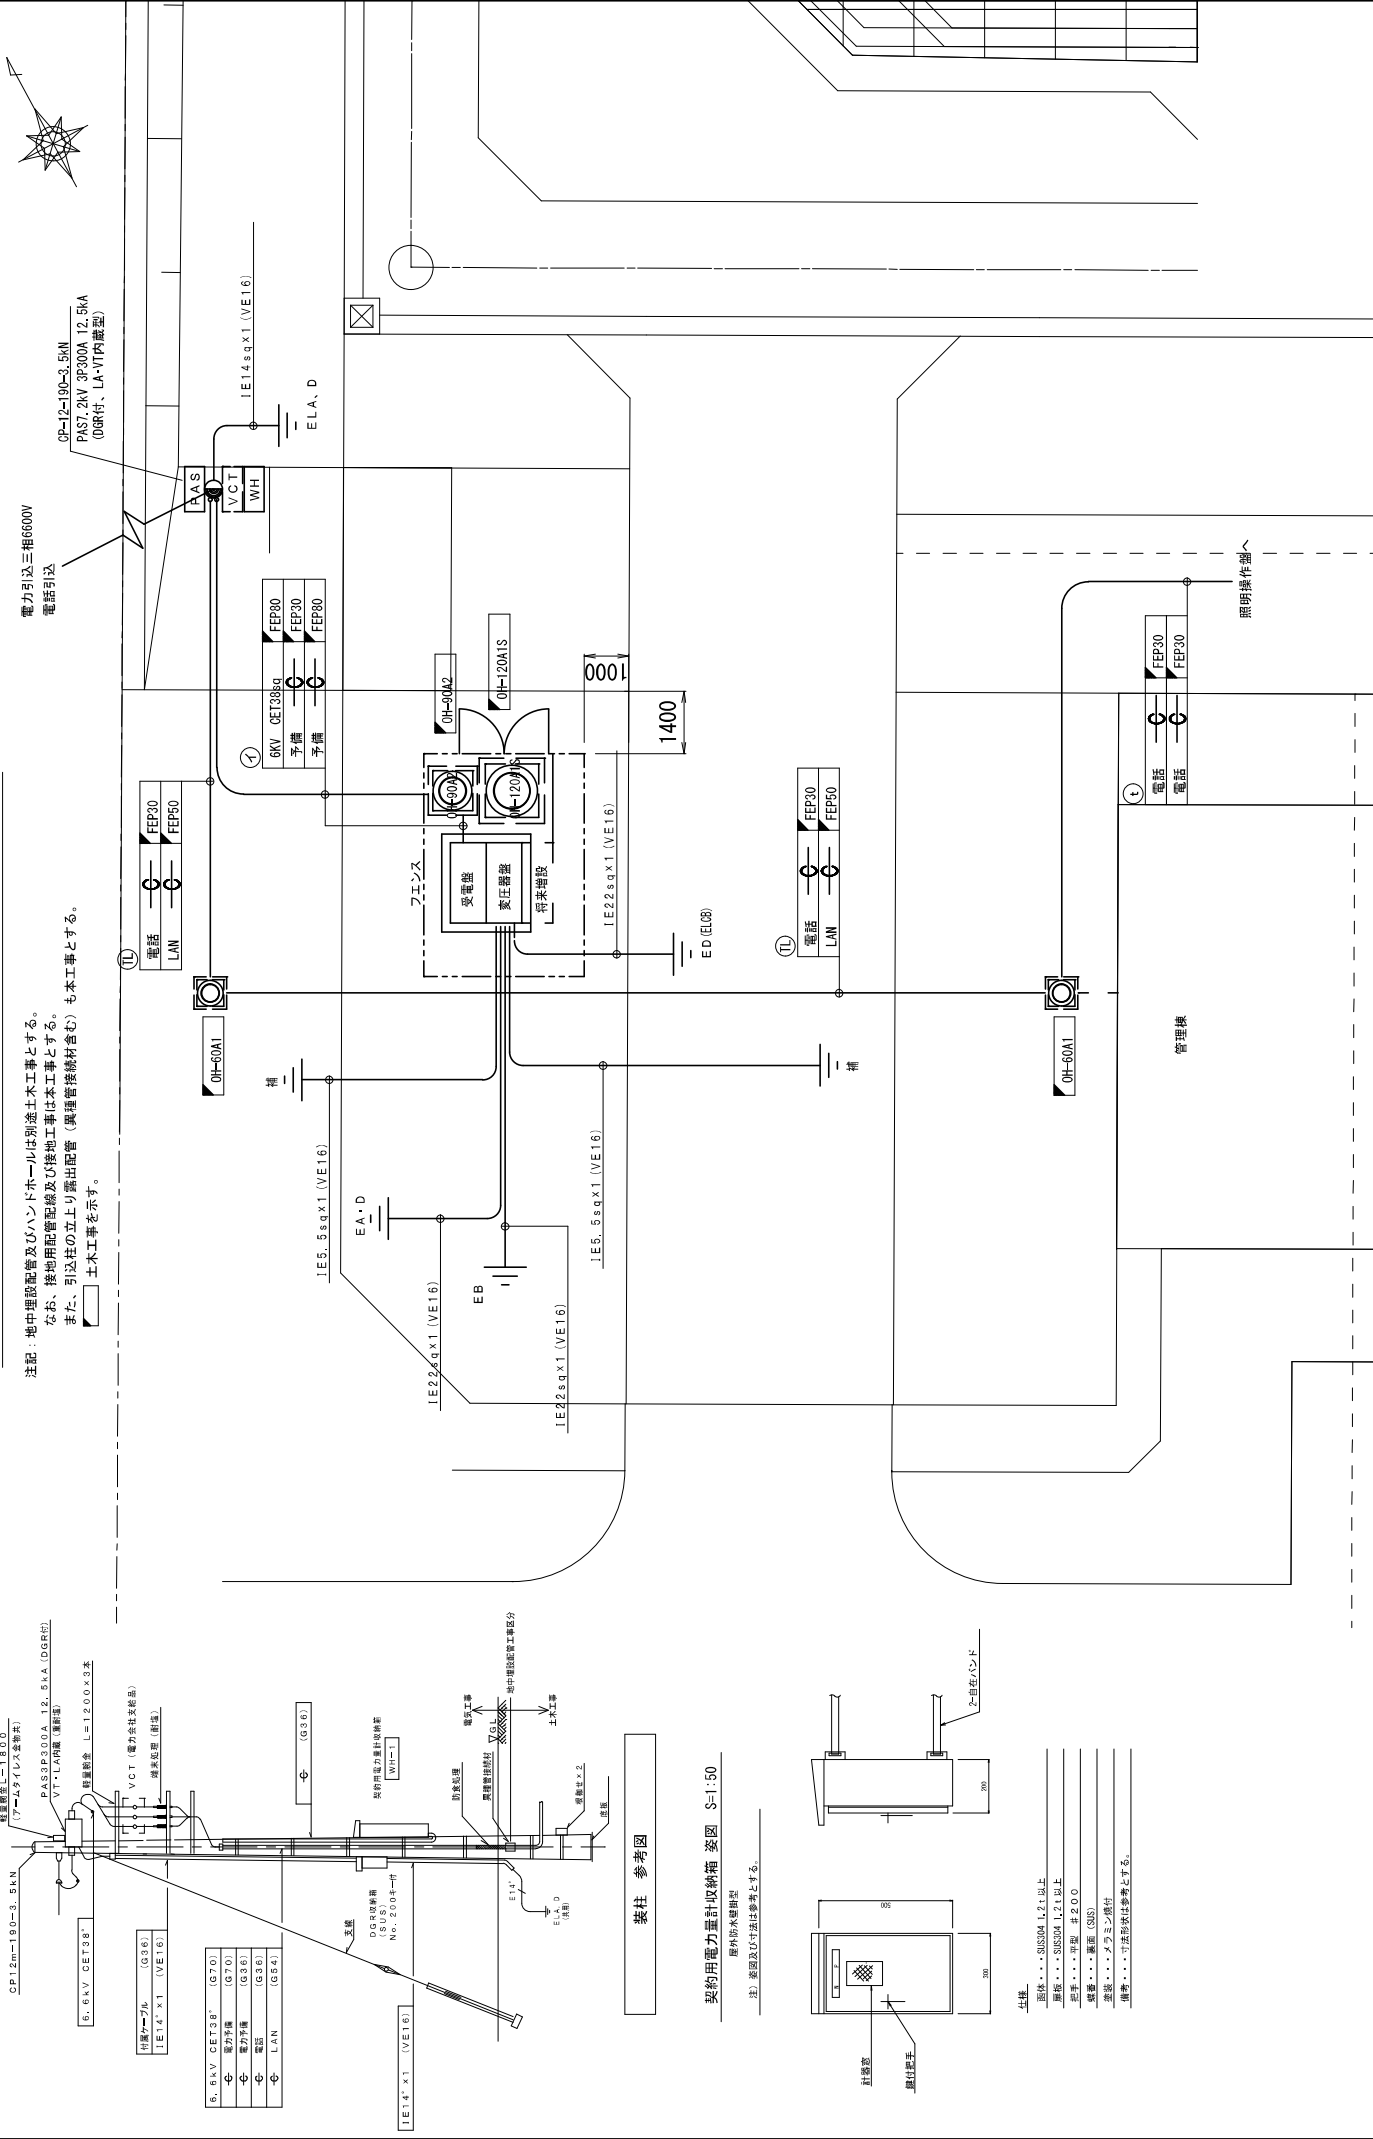

契約用電力計収納箱 姿図 S=1:50

屋外防水型
注：姿図及び寸法は参考とする。

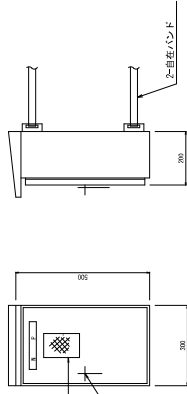

- 仕様
- 図例・・・SUS304 1.2以上
 - 屋外・・・SUS304 1.2以上
 - 防水・・・防水型 200
 - 受電・・・受電 (SUS)
 - 変圧・・・変圧 (SUS)
 - 備考・・・寸法形等は参考とする。


設計	広島市 都市整備局設備部設備課	課長	課長補佐	専門員	主任技師	設計	大	中	小	地域	施設	種類	工事名	図面名称、縮尺	図番
事業年度 R5年度 工事完了 R6年度												電気	広島西飛行場跡地多目的スポーツ広場（仮称）電気設備工事	高圧受電設備及び電話引込配管 平面図	E-09

照明制御盤

(M-A・M-B・M-C・M-D)

単線結線図


注記：照明幹線の規格により、接続方式が異なるため照明制御盤と盤名の取れた接続方式とすること。
(ハブユニット・放射電気・他)
または、照明盤の一部が電圧降下と同一設置利用となる可能性を考慮し、4.8V以下の制御電圧とする。

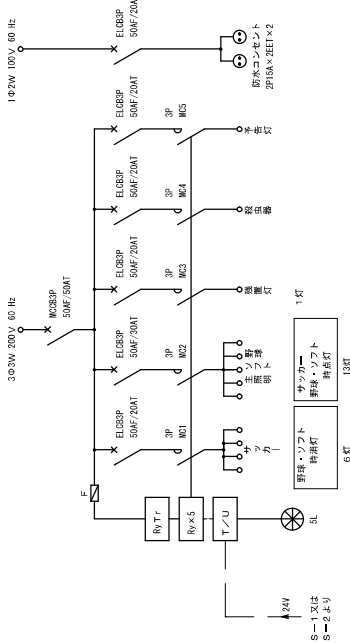

外形図

S=1/10

注記：1. 形状及び寸法は参考とする。
2. 基礎及び配管は別途土木工事とする。

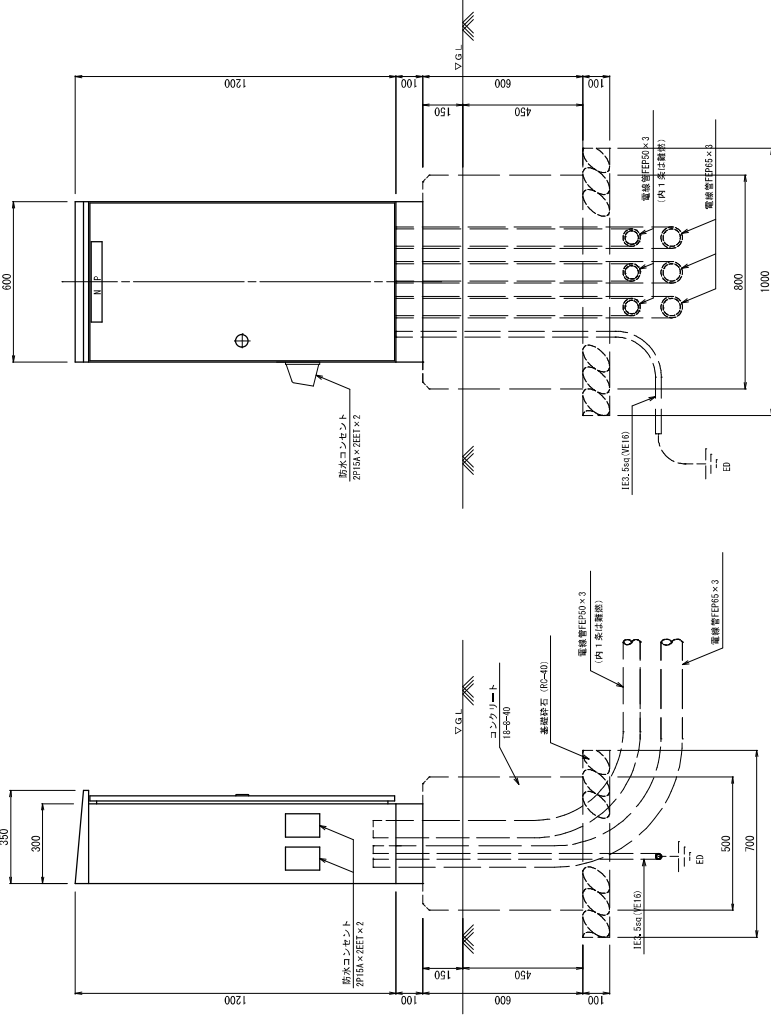


プルボックス姿図 S=1:10

PB-W (SUS304 t1.2以上)

無 漆 塗装 指定色粉付塗装仕上り

注記：プルボックス内に端子径φ0.030A20P以上を取付けること。

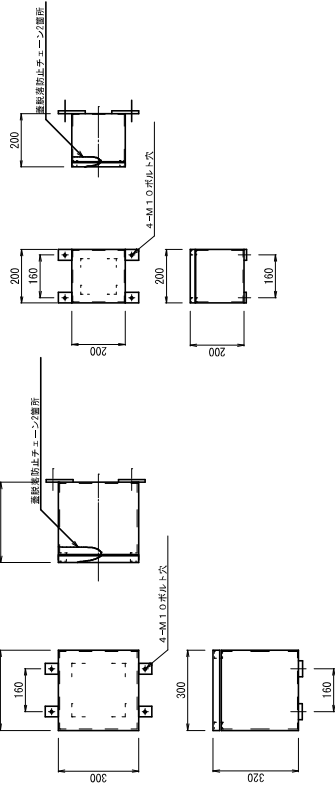


枠組アンカーボルト寸法

S=1/10

(別途土木工事)

材 質 鋼板 鋼筋 SUS304 t1.2以上
取 手 鋼材 (No. 200)
塗 装 指定色粉付塗装仕上り

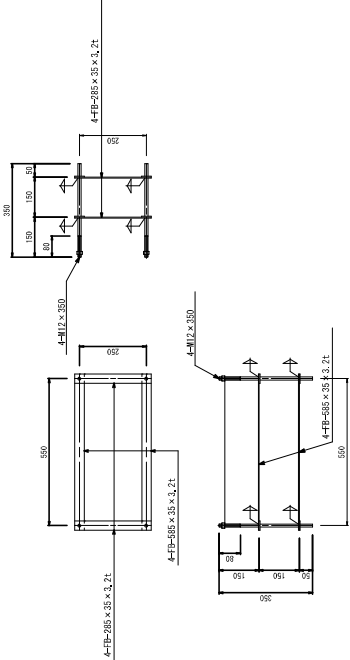

事業年度 R5年度 工事完成 R6年度	設計 R5年10月	広島市 都市整備局営繕部設備課	課長	課長補佐	専門員	主任技師	設計	大	中	小	地域	施設	種類	工事名 広島西飛行場跡地多目的スポーツ広場（仮称）電気設備工事	図面名称、編尺 照明制御設備 線技術図面・外形図	図 番 S-図 第A3巻-50(縮小)	E-10
------------------------	-----------	--------------------	----	------	-----	------	----	---	---	---	----	----	----	------------------------------------	-----------------------------	------------------------	------