（別添）

男女共同参画推進センター植木・植込配置図

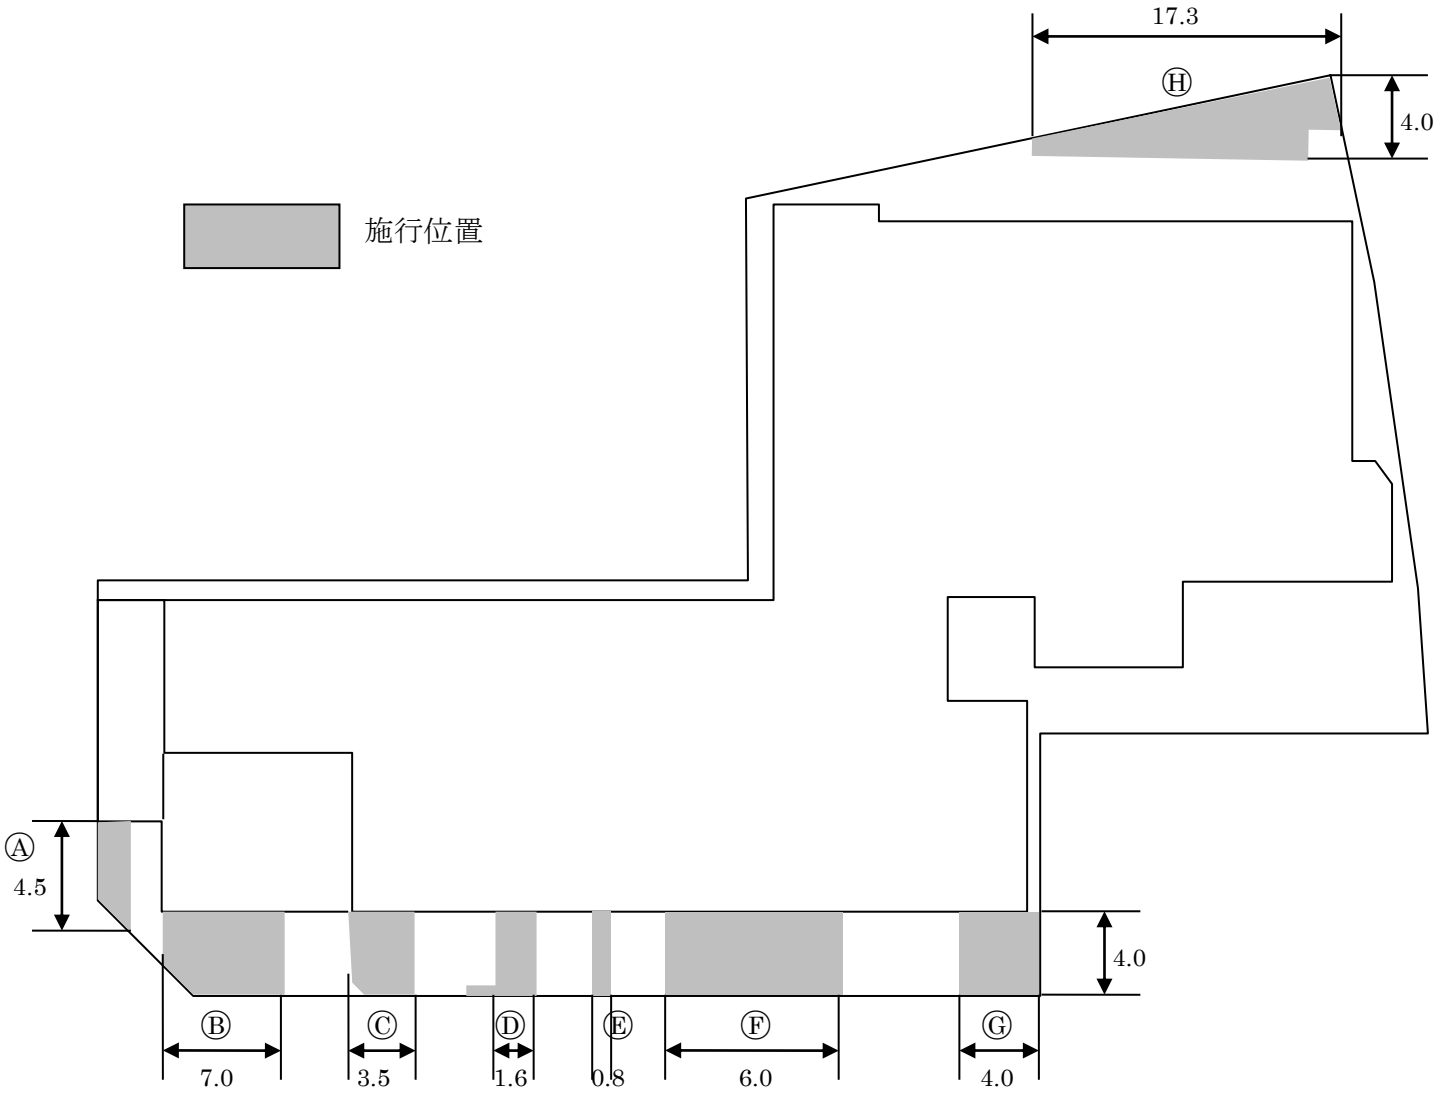

位　置	区　分	数　量
A	高　木	1本
	中　木	1本
	灌　木	6.0㎡
B	中　木	2本
	灌　木	28.0㎡
C	高　木	1本
	中　木	2本
	灌　木	14.0㎡
D	高　木	1本
	中　木	2本
	灌　木	6.4㎡
E	灌　木	3.6㎡

位　置	区　分	数　量
F	高　木	4本
	中　木	2本
	灌　木	24.0㎡
G	高　木	2本
	中　木	4本
	灌　木	16.0㎡
H	灌　木	32.0㎡

計	高　木	9本
	中　木	13本
	灌　木	130.0㎡