



全体図

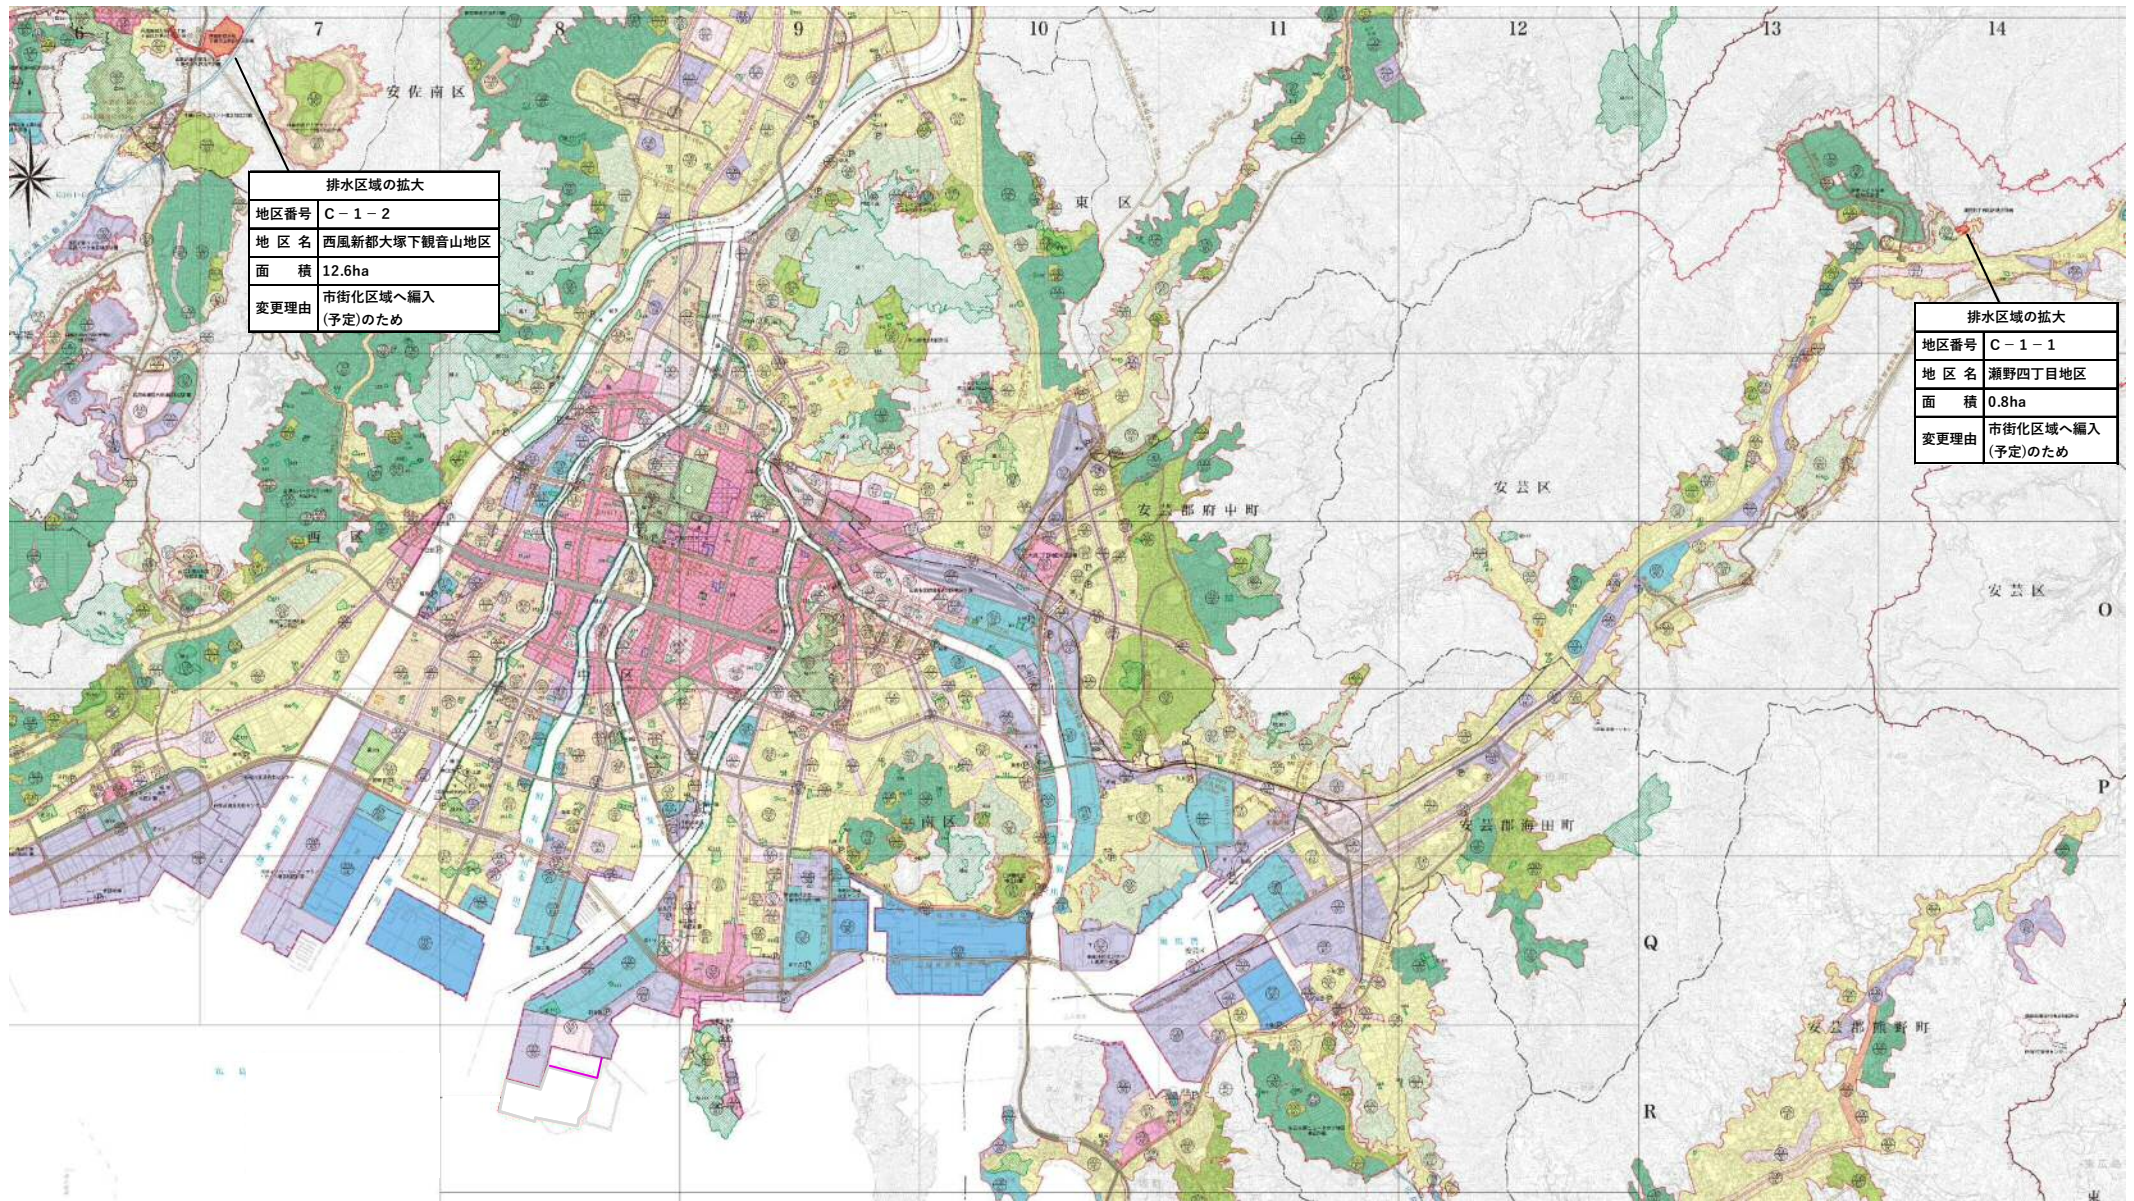

詳細図

広島圏都市計画(広島平和記念都市建設計画)排水区分の変更

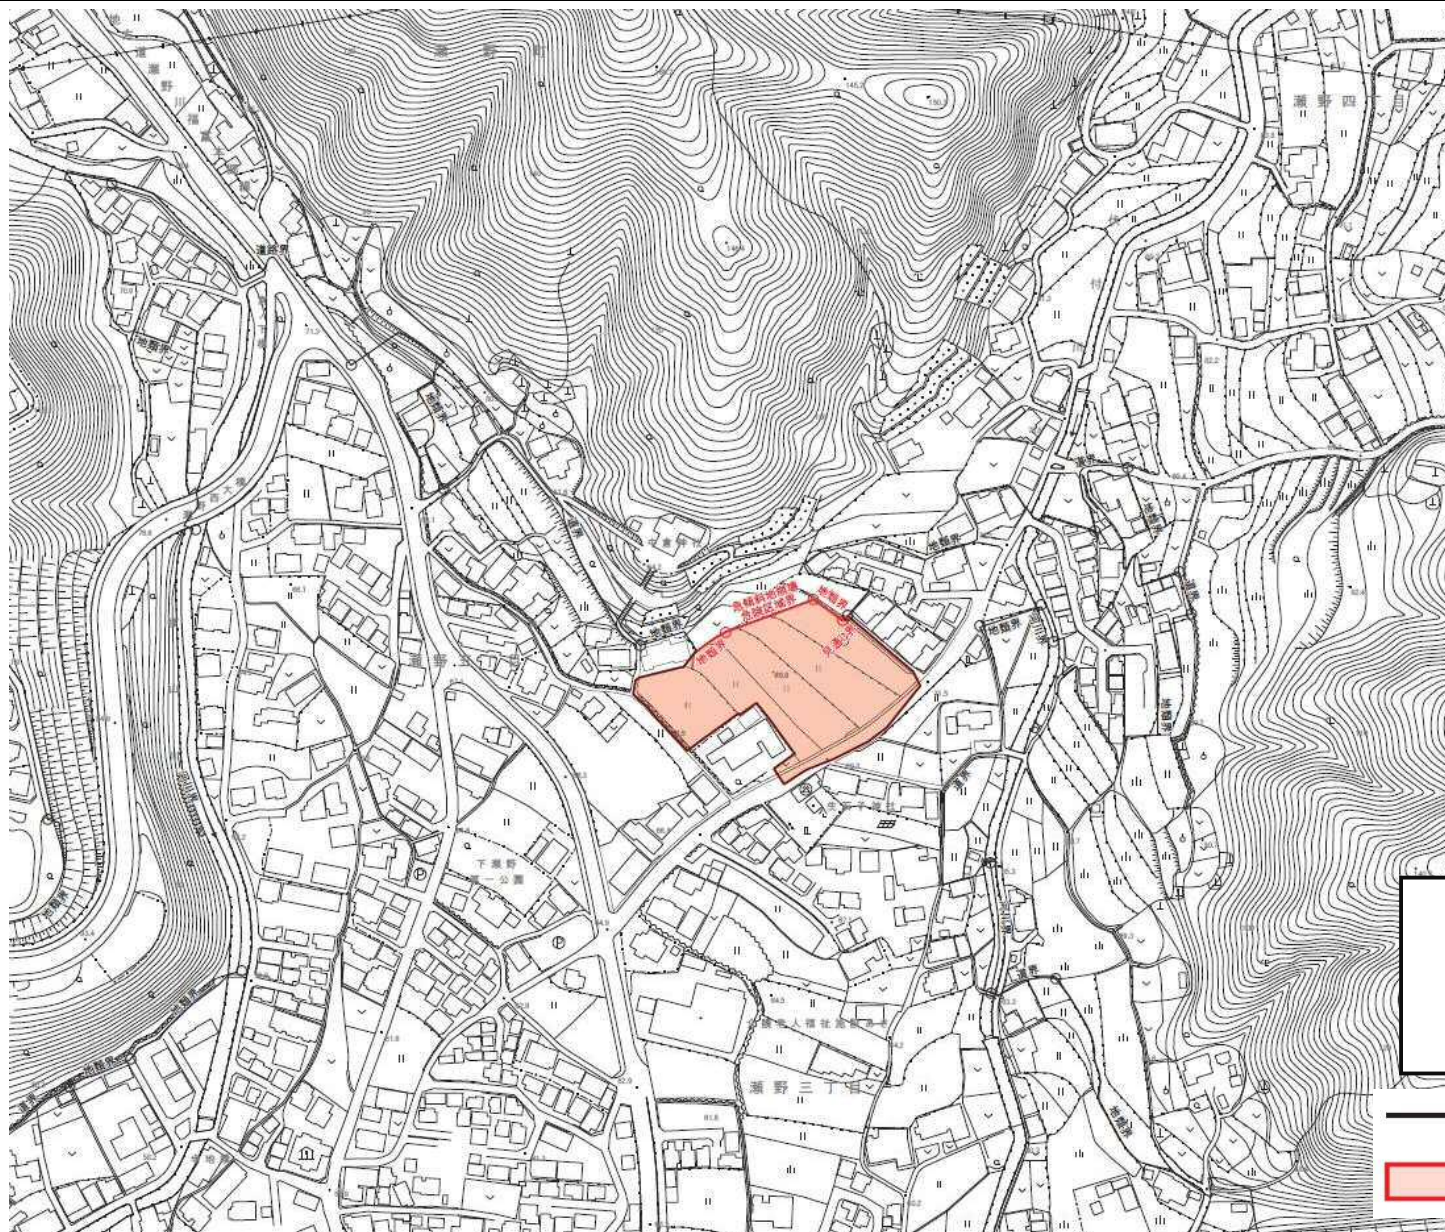

Scale=約 1/4,000
計画図

C-1-1
瀬野四丁目地区
面積 0.8ha

— 区域区分線
排水区域の拡大

