工 事 名 ：主要地方道五日市筒賀線（寺田）道路防災工事（６－１）
工 事 場 所 ：佐伯区五日市町大字寺田

# 積算参考資料

（注）
（この資料は、入札参加者の的確な見積りに資するために、発注者が用いた積算資料を参考として提示するもので、請負契約上拘束力を生じるものではなく、誤謬または契約後の条件変化による場合を除き、契約上の変更対象となりません。）

広島市佐伯区役所農林建設部地域整備課

# 積算参考資料

**（この資料は、入札参加者の的確な見積りに資するために、発注者が用いた積算資料を参考として提示するもので、請負契約上拘束力を生じるものではなく、誤謬または契約後の条件変化による場合を除き、契約上の変更対象となりません。）**

<table>
<tr><th>提　示　項　目</th><th>提　　示　　事　　項</th></tr>
<tr><td>見積単価</td><td>見積単価については、別添「見積単価一覧表」のとおり。資源区分『労務費』及び『機械賃料（2DaW)』は週休２日工事の補正がかかる単価である。それ以外の資源区分については、週休２日工事の補正がかからない単価である。</td></tr>
<tr><td>仮設関係</td><td>１　仮設工の設置期間は、下記のとおり見込んでいる。<br><table><tr><td>仮設防護柵工</td><td>２か月以内</td></tr><tr><td>モノレール工</td><td>１か月以内</td></tr></table><br>２　仮設防護柵工における各仮設材の損料率については、下記のとおり見込んでいる。<br><table><tr><td>鋼材（単管）</td><td>10%</td></tr><tr><td>金網</td><td>80%</td></tr><tr><td>防護網</td><td>30%</td></tr></table><br>３　第 SA0250 号特殊代価表 モノレール賃料における資源区分は下記のとおり見込んでいる。<br><table><tr><td>動力車賃料</td><td>機械賃料（2DaW）</td></tr><tr><td>運転台車賃料</td><td>資材損料（賃料）</td></tr><tr><td>土木平台車賃料</td><td>資材損料（賃料）</td></tr><tr><td>レール資材賃料</td><td>資材損料（賃料）</td></tr></table></td></tr>
<tr><td>準備費関係</td><td>伐採木の運搬車種は 10ｔダンプトラックを見込んでいる。</td></tr>
</table>

（別紙）

# 月単位の週休２日工事に係る積算について

本工事は、月単位（４週間の期間内）で振替日の設定を行う「月単位の週休２日工事」であるため、以下の方法で積算を行っている。

「広島市週休２日工事等試行要領（土木工事）」により当初設計から月単位で４週８休以上であった場合の補正係数を乗じている。

なお、補正係数については以下のとおりとする。

【労務費：１．０４】（設計業務委託等技術者単価は除く）
【機械経費（賃料）：１．０２】
【共通仮設費率：１．０３】
【現場管理費率：１．０５】

| | |
|---|---|
| 市場単価（港湾工事は除く） | 試行要領の別表１、２参照 |
| 土木工事標準単価 | 試行要領の別表３参照 |

※　月単位で４週８休に満たなかった場合、現場閉所状況に応じ、補正係数を減じた変更を行う。

「週休２日交替制工事」の実施を希望する場合、契約締結後７日以内に、「週休２日交替制工事」の実施を希望する旨を発注者に書面で提出すること。

受理されれば、「広島市週休２日工事等試行要領（土木工事）」により「週休２日交替制工事」の補正係数により変更を行う。

なお、月単位の「週休２日交替制工事」補正係数については以下のとおりとする。

【労務費：１．０４】（設計業務委託等技術者単価は除く）
【現場管理費率：１．０３】

| | |
|---|---|
| 市場単価（港湾工事は除く） | 試行要領の別表１、２参照 |
| 土木工事標準単価 | 試行要領の別表３参照 |

※　月単位で４週８休に満たなかった場合、休日の取得状況に応じ、補正係数を減じた変更を行う。

# 見　積　単　価　一　覧　表

| 単価コード | 名　称 | 単　位 | 適用年版 | 単　価 | 資源区分 | 管理費区分 | 摘　要 |
|---|---|---|---|---|---|---|---|
| TA0160 | Sクリップ | 個 | R0610 | 1,160 | 材料単価 | 全間接費の対象 | |
| TA0170 | テンションバー | 個 | R0610 | 6,820 | 材料単価 | 全間接費の対象 | |
| TA0180 | ターンバックル | 個 | R0610 | 4,660 | 材料単価 | 全間接費の対象 | |
| TA0190 | 三方Aクリップ | 個 | R0610 | 2,280 | 材料単価 | 全間接費の対象 | |
| TA0200 | バランスプレートA | 個 | R0610 | 18,580 | 材料単価 | 全間接費の対象 | |
| TA0210 | バランスプレートB | 個 | R0610 | 18,580 | 材料単価 | 全間接費の対象 | |
| TA0220 | 岩部用端部アンカー | 本 | R0610 | 10,370 | 材料単価 | 全間接費の対象 | |
| TA0230 | 土中用端部アンカー | 本 | R0610 | 53,100 | 材料単価 | 全間接費の対象 | |
| TA0240 | 端部ロープ | 本 | R0610 | 9,180 | 材料単価 | 全間接費の対象 | |
| TA0510 | 伐採 | m2 | R0610 | 1,030 | その他施工単価等 | 現場一般の対象 | |
| TA0520 | 集積・積込 | m2 | R0610 | 900 | その他施工単価等 | 現場一般の対象 | |
| TA0530 | 運搬 | 台 | R0610 | 19,300 | その他施工単価等 | 現場一般の対象 | |
| TA0540 | 処分 | t | R0610 | 15,000 | 仮設材単価等 | 処分費などの対象 | |
| TA1010 | モノレール技士 | 人 | R0610 | 35,000 | 労務費 | 全間接費の対象 | |
| TA1020 | モノレール設置工 | 人 | R0610 | 25,000 | 労務費 | 全間接費の対象 | |



広島市

# 参考仮設図

## 単管足場
S=1:50

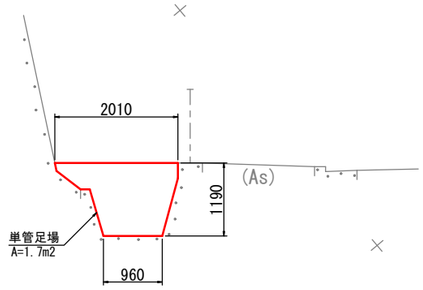


S=1:250

世界測地系
(測地成果2011)

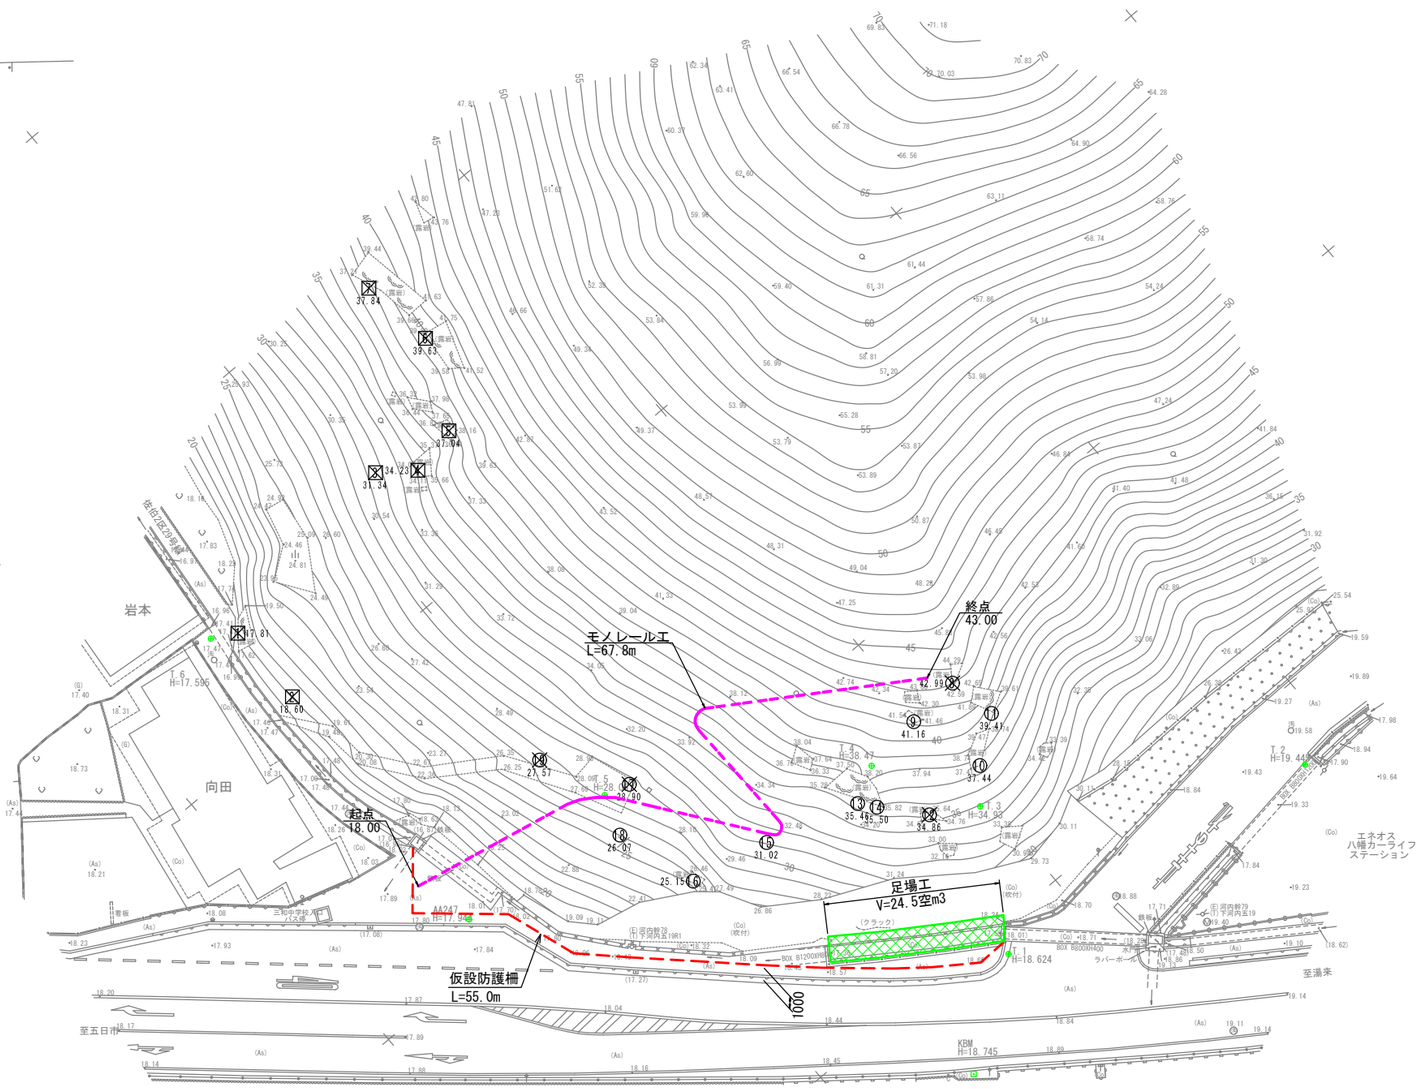


## 仮設防護柵詳細図

### 標準断面図

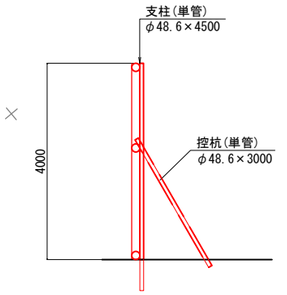


### 標準展開図

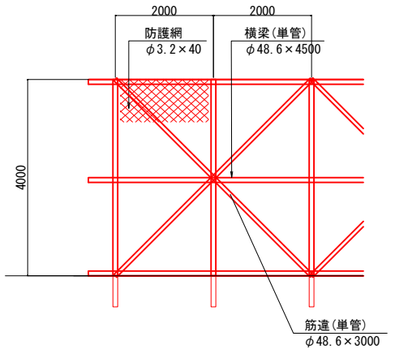


※ 縮率　A1版：100%　A3版 ： 50%

| | | | |
|---|---|---|---|
| 工事名 | 主要地方道五日市筒賀線(寺田)道路防災工事(6-1) | | |
| 図面名 | 参考仮設図 | | |
| 作成年月 | 令和6年10月 | | |
| 縮尺 | 図　示 | 図面番号 | 1 / 1 |
| 事業者名 | 広島市佐伯区役所農林建設部地域整備課 | | |