


(別紙1 - 2) 広島市西風館

記号	年・月・日	度	設計
初版	2009.02.25	作成	S.E
△		承認	M.S
△			S.E

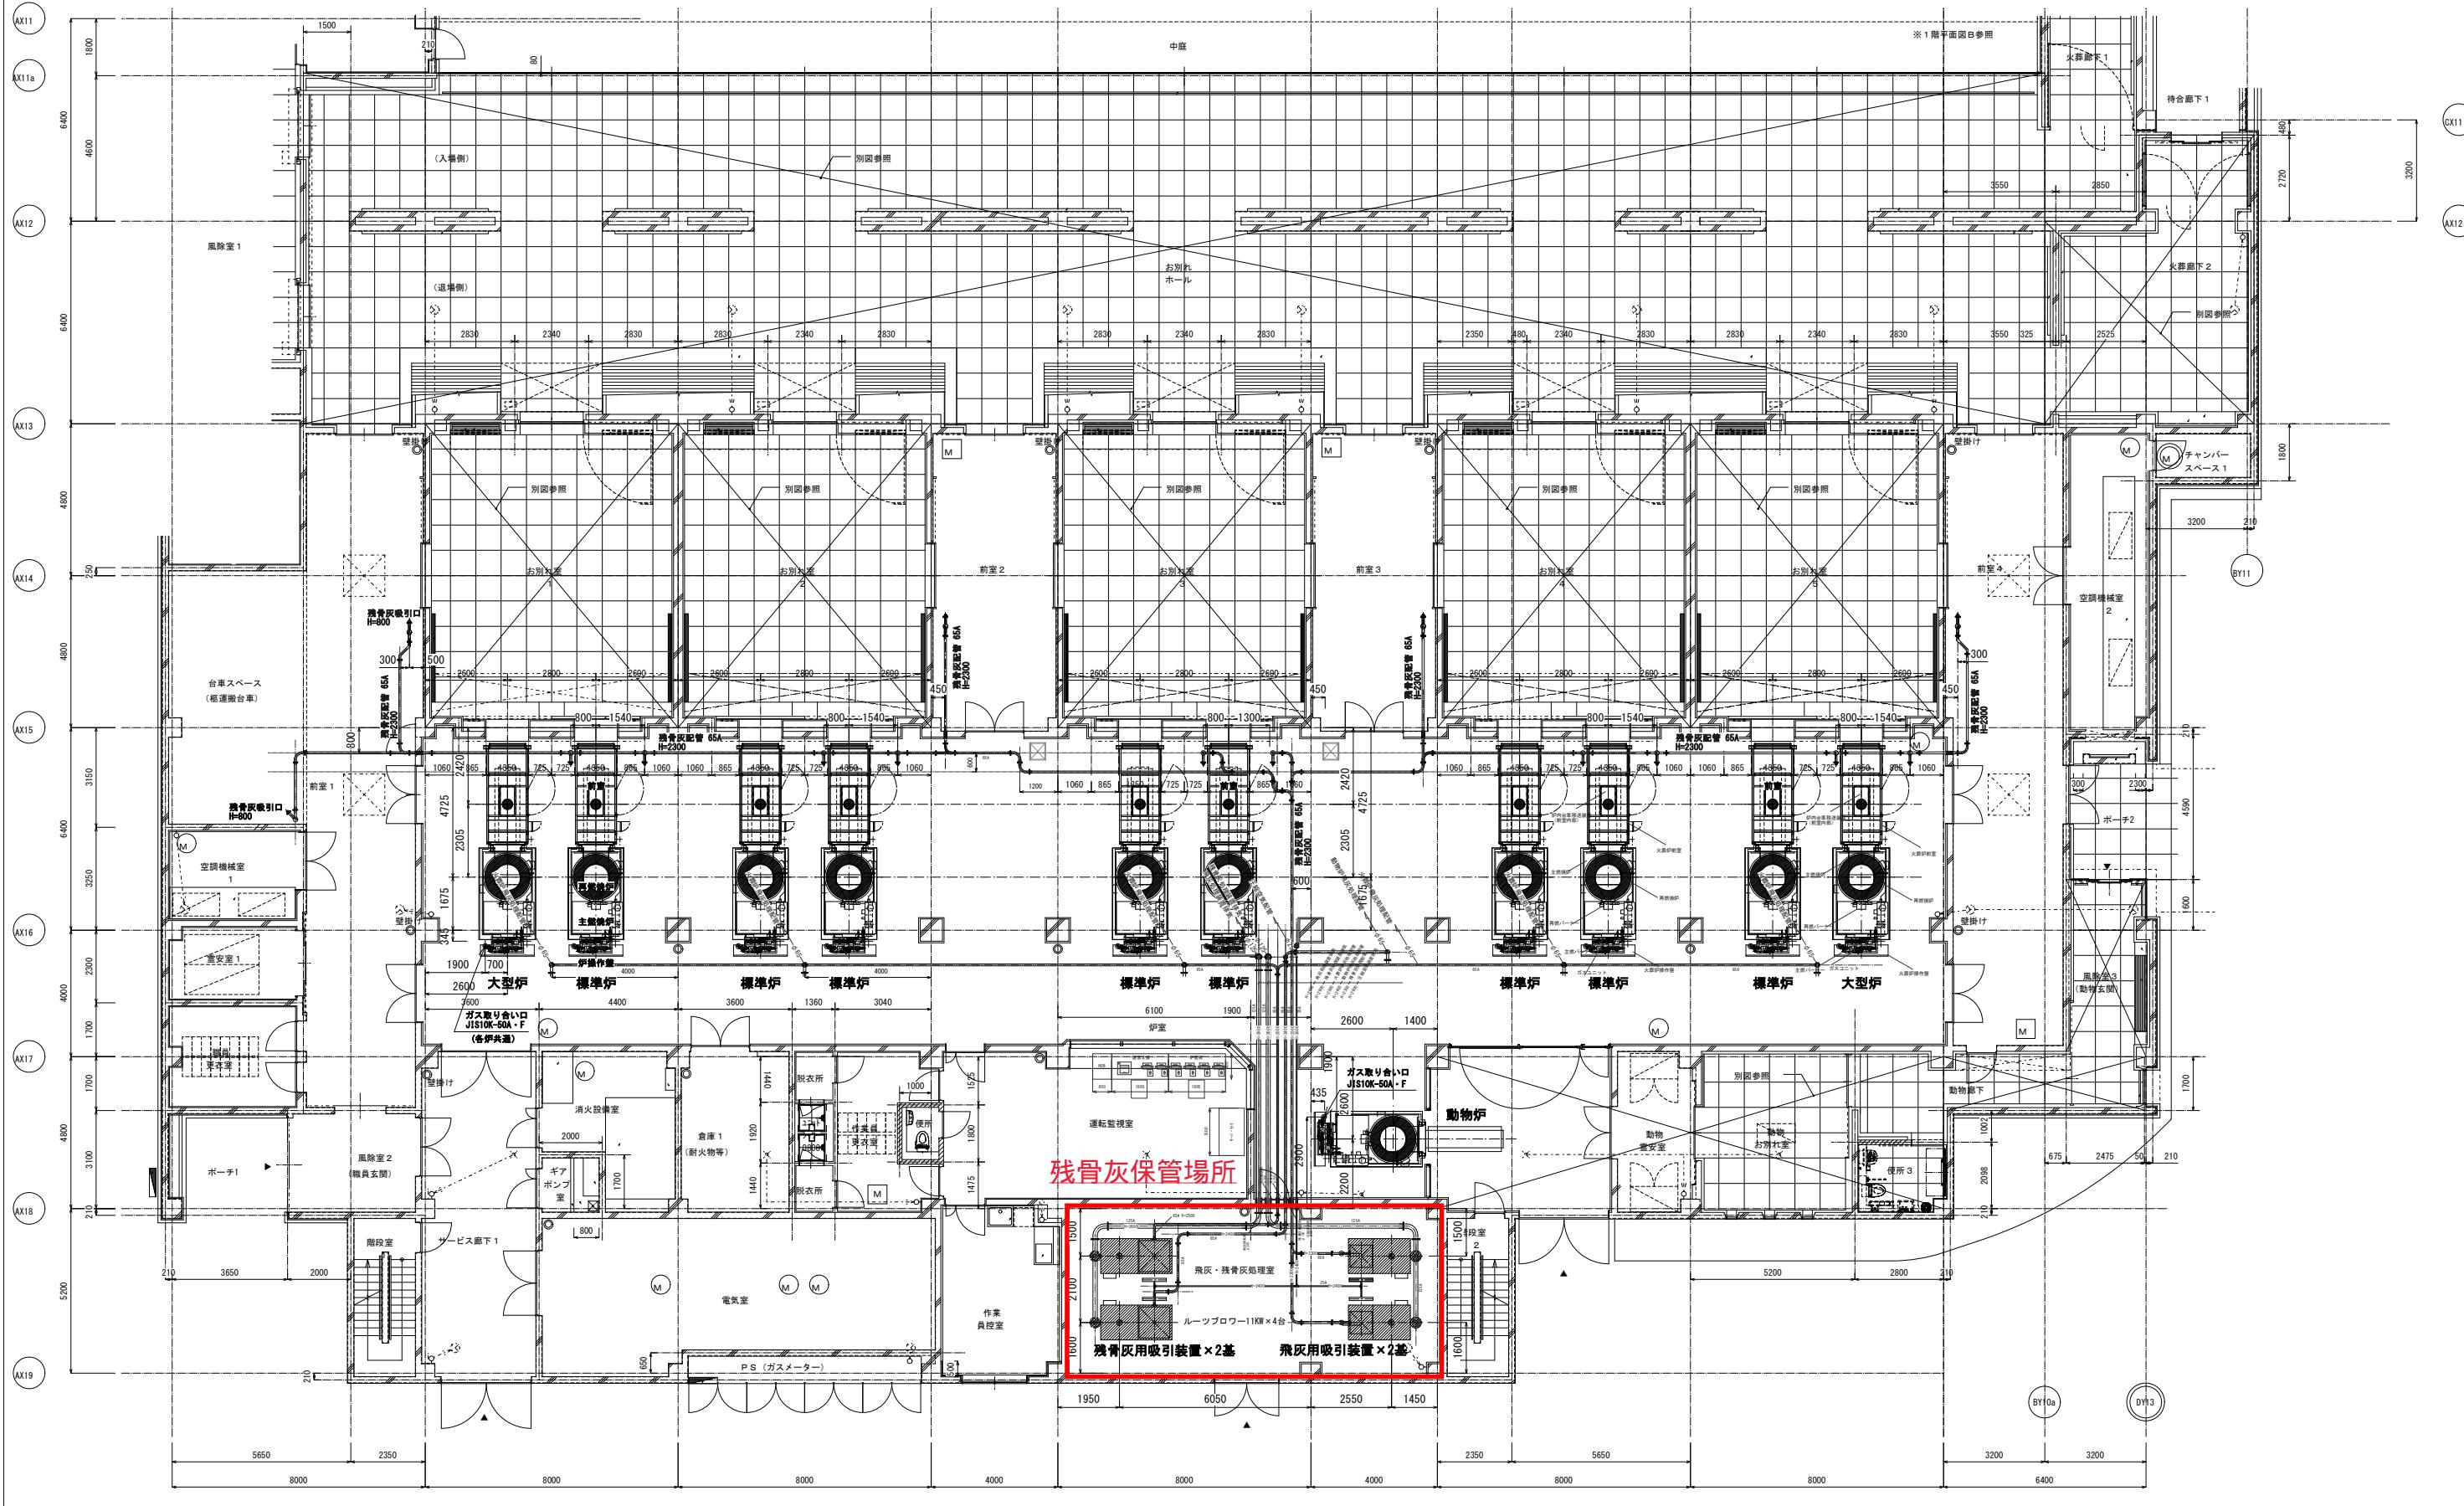

適用機種	名	新火葬場新装火葬炉設備工事	
		寸	度
	1	100	1階 機器配置図
総質量 ΣW=	00	kg/台	機器配置図
製作台数	台		04-01