

工 事 名 : 南 4 区 1 6 7 号線道路改良工事 (6 - 1)

工事場所 : 南区西霞町

積算参考資料

(注) (この資料は、入札参加者の的確な見積りに資するために、発注者が用いた積算資料を参考として提示するもので、請負契約上拘束力を生じるものではなく、誤謬または契約後の条件変化による場合を除き、契約上の変更対象となりません。)

広島市南区役所建設部地域整備課

積算参考資料

（この資料は、入札参加者の的確な見積りに資するために、発注者が用いた積算資料を参考として提示するもので、請負契約上拘束力を生じるものではなく、誤謬または契約後の条件変化による場合を除き、契約上の変更対象となりません。）

提 示 項 目	提 示 事 項															
週休2日関係	「設計業務委託等技術者単価」は労務費の補正対象としない。															
見積単価	見積単価について、別添「見積単価一覧表」のとおり。単価は週休2日工事の補正がかかる前の単価である。 「見積単価一覧表」の資源区分『労務費』及び『機械賃料（2DaW）』は週休2日工事の補正がかかる単価である。それ以外の資源区分については、週休2日工事の補正がかからない単価である。															
殻運搬（人力積込）	第0013号明細書 殻運搬の積算方法は下記 URL に代価表の算出方法を掲載している。 URL： https://www.city.hiroshima.lg.jp/site/koukyoujigyoku/399705.html															
仮設関係	仮設防護柵は、以下の方法で積算を行っている。 (1) 構造は、別添図面のとおり、見込んでいる。 (2) 施工歩掛は、広島県砂防課が定める「急傾斜地崩壊対策事業等に伴う付属物設置工」を採用している。 (3) 仮設材の単価は損料とし、下表のとおり、見込んでいる。 <table><tr><th>名 称</th><th>規 格</th><th>損料率</th></tr><tr><td>単管 丸パイプ</td><td>φ48.6 mm, L=4.5m</td><td>20%</td></tr><tr><td>単管 丸パイプ</td><td>φ48.6 mm, L=3.0m</td><td>20%</td></tr><tr><td>ひし形金網</td><td>線径 4.0 mm, 網目 40 mm</td><td>90%</td></tr><tr><td>防じんネット</td><td>2×10m</td><td>30%</td></tr></table>	名 称	規 格	損料率	単管 丸パイプ	φ48.6 mm, L=4.5m	20%	単管 丸パイプ	φ48.6 mm, L=3.0m	20%	ひし形金網	線径 4.0 mm, 網目 40 mm	90%	防じんネット	2×10m	30%
名 称	規 格	損料率														
単管 丸パイプ	φ48.6 mm, L=4.5m	20%														
単管 丸パイプ	φ48.6 mm, L=3.0m	20%														
ひし形金網	線径 4.0 mm, 網目 40 mm	90%														
防じんネット	2×10m	30%														
準備費関係	伐採工の対象面積は、約 60 m ² を見込んでいる。															
役務費関係	本工事の工事用地等として使用する民有地は、別添位置図のとおり。															

月単位の週休2日工事に係る積算について

本工事は、月単位（4週間の期間内）で振替日の設定を行う「月単位の週休2日工事」であるため、以下の方法で積算を行っている。

「広島市週休2日工事等試行要領（土木工事）」により当初設計から月単位で4週8休以上であった場合の補正係数を乗じている。

なお、補正係数については以下のとおりとする。

【労務費：1.04】（設計業務委託等技術者単価は除く）

【機械経費（賃料）：1.02】

【共通仮設費率：1.03】

【現場管理費率：1.05】

市場単価（港湾工事は除く）

試行要領の別表1、2参照

土木工事標準単価

試行要領の別表3参照

※ 月単位で4週8休に満たなかった場合、現場閉所状況に応じ、補正係数を減じた変更を行う。

「週休2日交替制工事」の実施を希望する場合、契約締結後7日以内に、「週休2日交替制工事」の実施を希望する旨を発注者に書面で提出すること。

受理されれば、「広島市週休2日工事等試行要領（土木工事）」により「週休2日交替制工事」の補正係数により変更を行う。

なお、月単位の「週休2日交替制工事」補正係数については以下のとおりとする。

【労務費：1.04】（設計業務委託等技術者単価は除く）

【現場管理費率：1.03】

市場単価（港湾工事は除く）

試行要領の別表1、2参照

土木工事標準単価


試行要領の別表3参照

※ 月単位で4週8休に満たなかった場合、休日の取得状況に応じ、補正係数を減じた変更を行う。


見 積 単 価 一 覧 表

単価コード	名 称	単 位	適用年版	単 価	資源区分	管理費区分	摘 要
TA0001	PCフェンス 溶融亜鉛めっき仕上げ	m	R0612	7,180	材料単価	全間接費の 対象	
TA0002	電気グラインダ φ 100mm	日	R0612	2,000	機械損料	全間接費の 対象	
TA0003	発動発電機 (ガソリンエンジン駆動) 定格容量1.6kVA	日	R0612	4,000	機械損料	全間接費の 対象	


仮設工計画図(参考図)

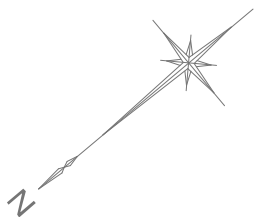

平面図
S=1:200

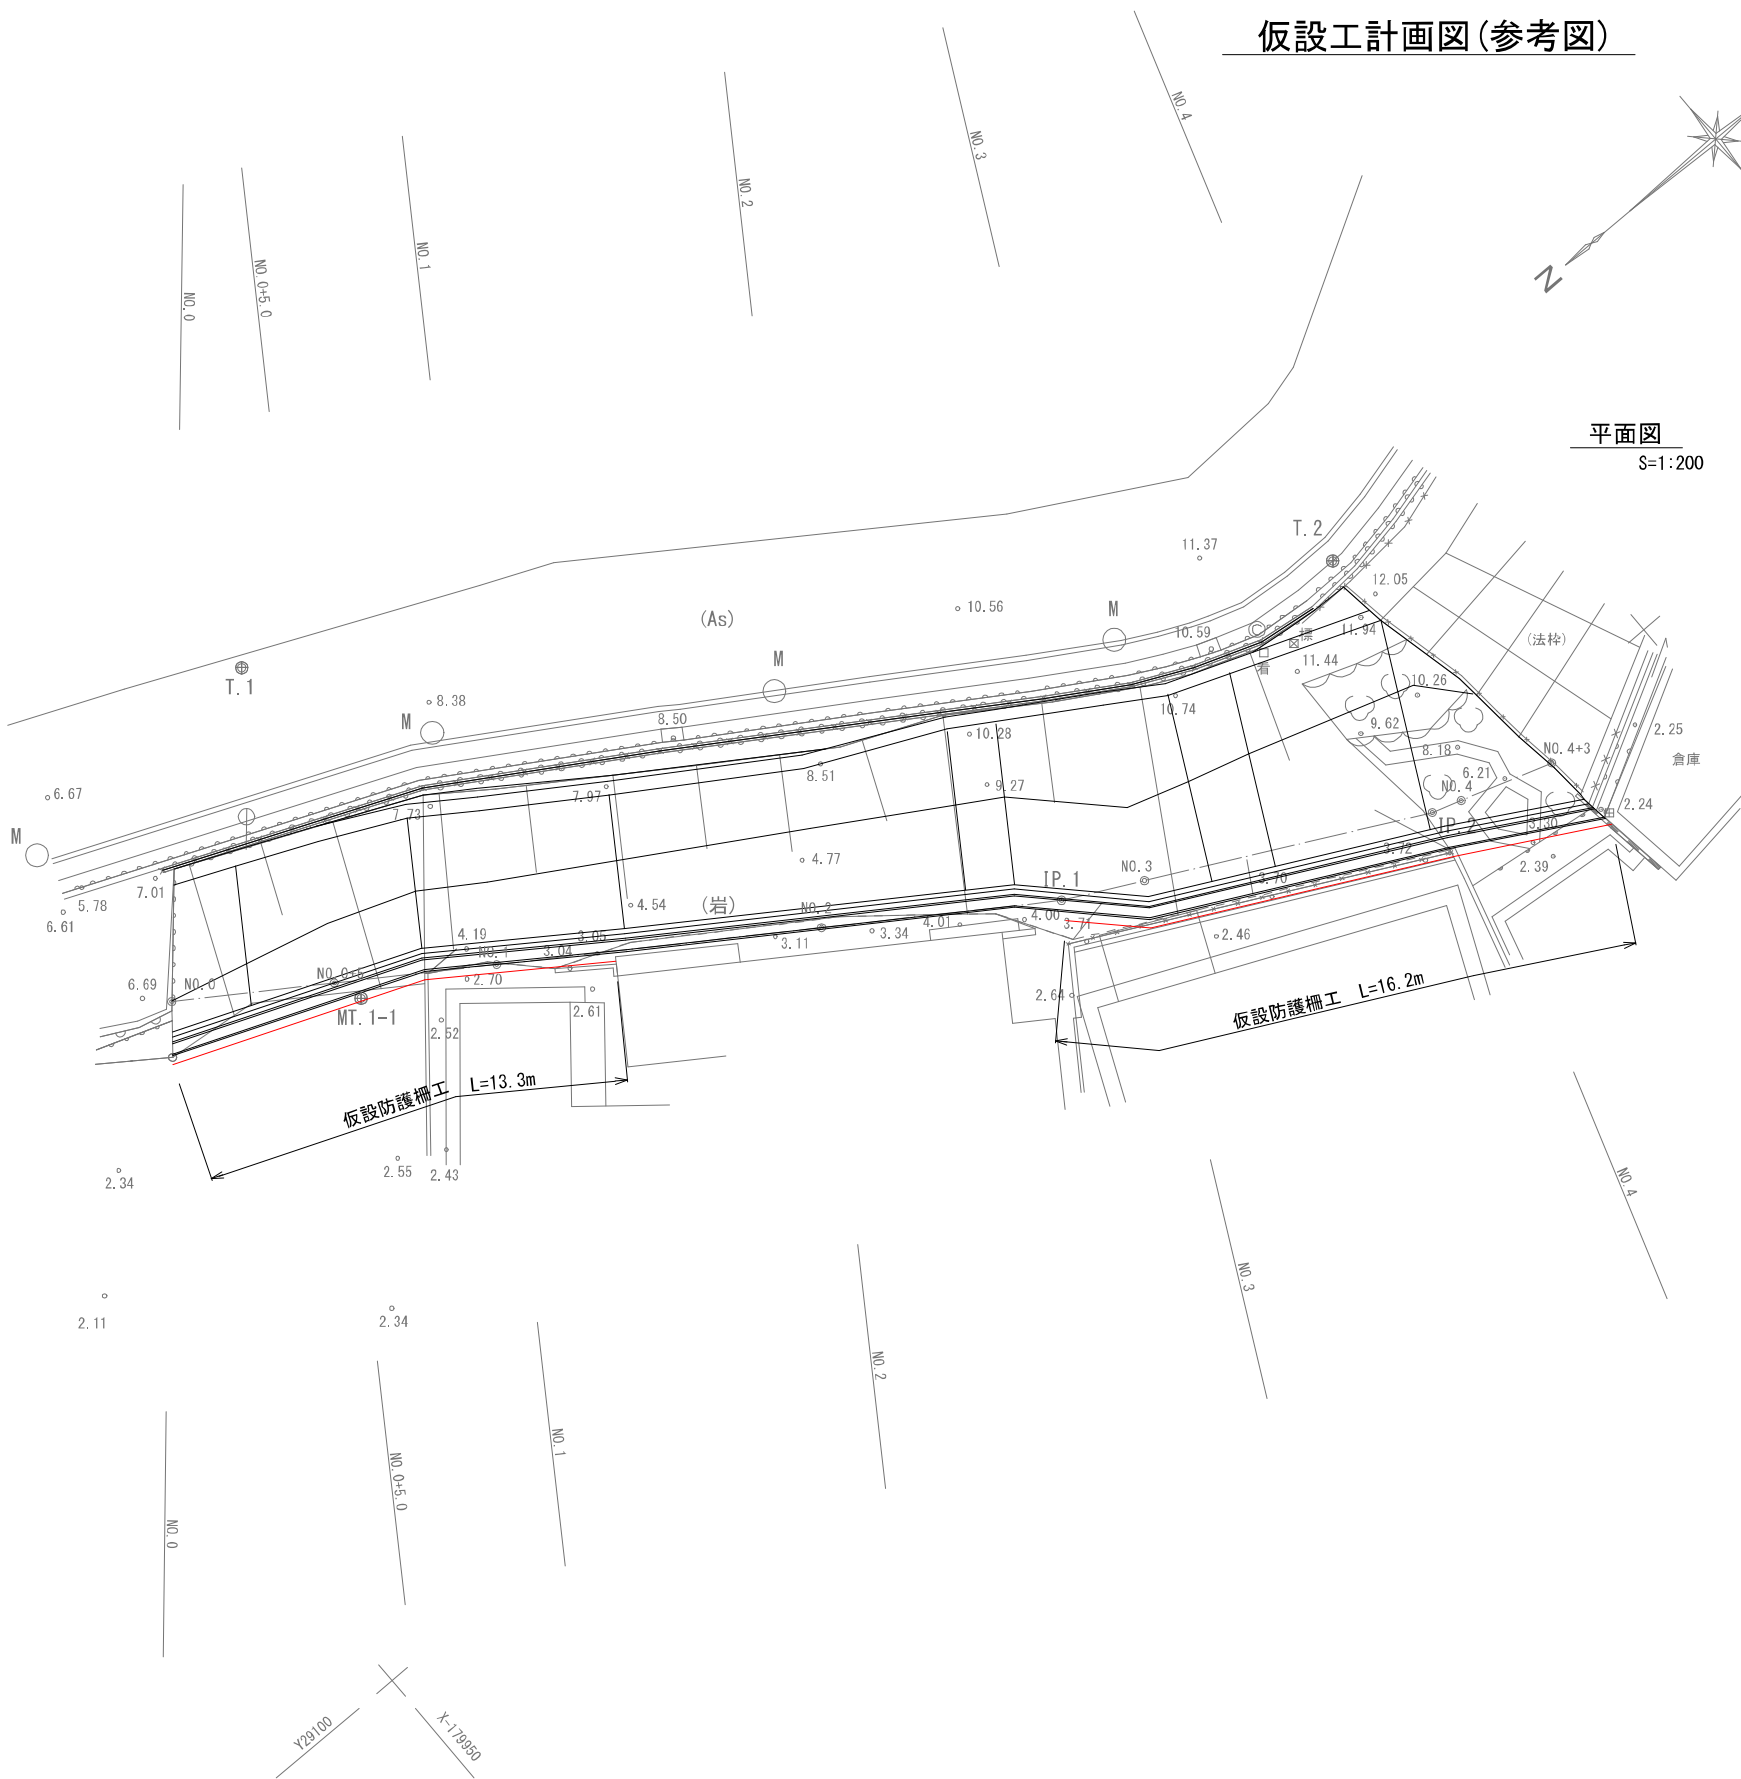


構造図
S=1:100

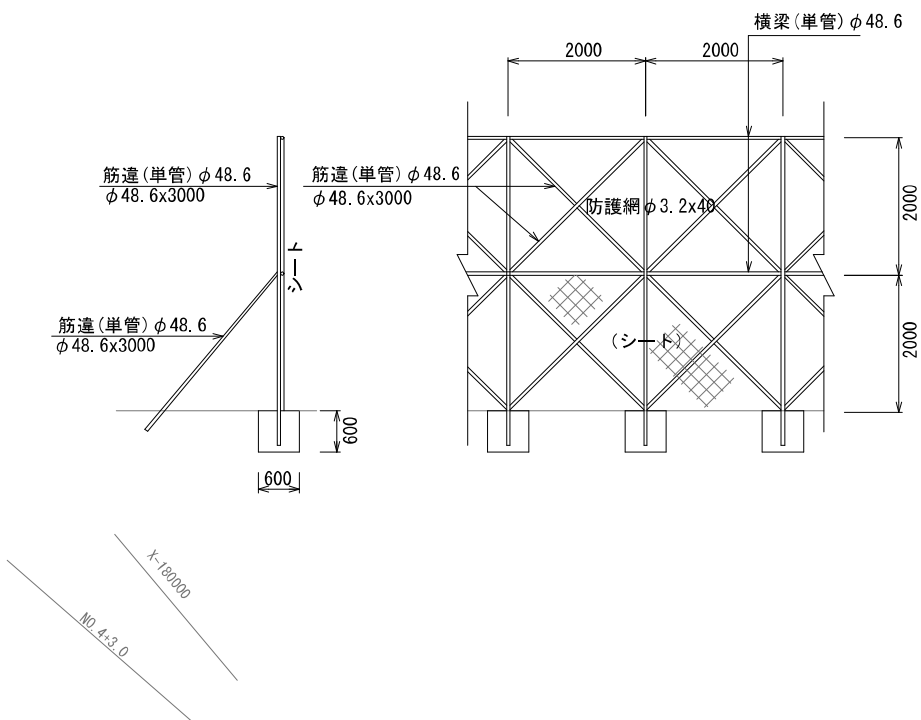

南 4 区 1 6 7 号 線 道 路 改 良 工 事 (6 - 1)			
図面名	仮設工計画図(参考図)		
年 月	令 和 6 年 1 2 月		
縮 尺	図 示	図面番号	1 / 1
広 島 市 南 区 役 所 建 設 部 地 域 整 備 課			

工事用地 位置図

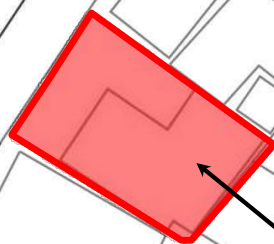

工事用地 A=170m²

縮尺 1 : 500

