

工 事 名 : 安佐南4区847号里道改良工事(7-1)

工事場所: 安佐南区伴東七丁目

積算参考資料

(注)(この資料は、入札参加者の的確な見積りに資するために、発注者が用いた積算資料を参考として提示するもので、請負契約上拘束力を生じるものではなく、誤謬または契約後の条件変化による場合を除き、契約上の変更対象となりません。)

広島市安佐南区地域整備課

積算参考資料

（この資料は、入札参加者の的確な見積りに資するために、発注者が用いた積算資料を参考として提示するもので、請負契約上拘束力を生じるものではなく、誤謬または契約後の条件変化による場合を除き、契約上の変更対象となりません。）

提 示 項 目	提 示 事 項
見積単価	見積単価については、別添「見積単価一覧表」のとおり。単価は週休 2 日工事の補正がかかる前の単価である。 「見積単価一覧表」の資源区分『労務費』及び『機械賃料（2DaW）』は週休 2 日工事の補正がかかる単価である。それ以外の資源区分については、週休 2 日工事の補正がかからない単価である。
殻運搬（人力積込）	第 0019 号明細書 殻運搬（人力積込）の積算方法は下記 URL に代価表の算出方法を掲載しています。 URL： https://www.city.hiroshima.lg.jp/site/koukyoujigyoku/399705.html
小車運搬工	第 SA0008 号特殊代価表等 小車運搬（積込み～運搬～取卸し）の積算方法は下記 URL に代価表の算出方法を掲載しています。 URL： https://www.city.hiroshima.lg.jp/site/koukyoujigyoku/399705.html

月単位の週休2日工事に係る積算について

本工事は、月単位（4週間の期間内）で振替日の設定を行う「月単位の週休2日工事」であるため、以下の方法で積算を行っている。

「広島市週休2日工事等試行要領（土木工事）」により当初設計から月単位で4週8休以上であった場合の補正係数を乗じている。

なお、補正係数については以下のとおりとする。

【労務費：1.04】（設計業務委託等技術者単価は除く）

【機械経費（賃料）：1.02】

【共通仮設費率：1.03】

【現場管理費率：1.05】

市場単価（港湾工事は除く）

試行要領の別表1、2参照

土木工事標準単価

試行要領の別表3参照

※ 月単位で4週8休に満たなかった場合、現場閉所状況に応じ、補正係数を減じた変更を行う。

「週休2日交替制工事」の実施を希望する場合、契約締結後7日以内に、「週休2日交替制工事」の実施を希望する旨を発注者に書面で提出すること。

受理されれば、「広島市週休2日工事等試行要領（土木工事）」により「週休2日交替制工事」の補正係数により変更を行う。

なお、月単位の「週休2日交替制工事」補正係数については以下のとおりとする。

【労務費：1.04】（設計業務委託等技術者単価は除く）

【現場管理費率：1.03】

市場単価（港湾工事は除く）

試行要領の別表1、2参照

土木工事標準単価


試行要領の別表3参照

※ 月単位で4週8休に満たなかった場合、休日の取得状況に応じ、補正係数を減じた変更を行う。

見 積 単 価 一 覧 表


単価コード	名 称	単 位	適用年版	単 価	資源区分	管理費区分	摘 要
TA0001	大型ブロック 控え1.0m	m2	R0701	34,890	材料単価	全間接費の 対象	

【参考図】

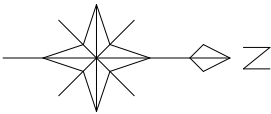

S=1:100


排水系統図

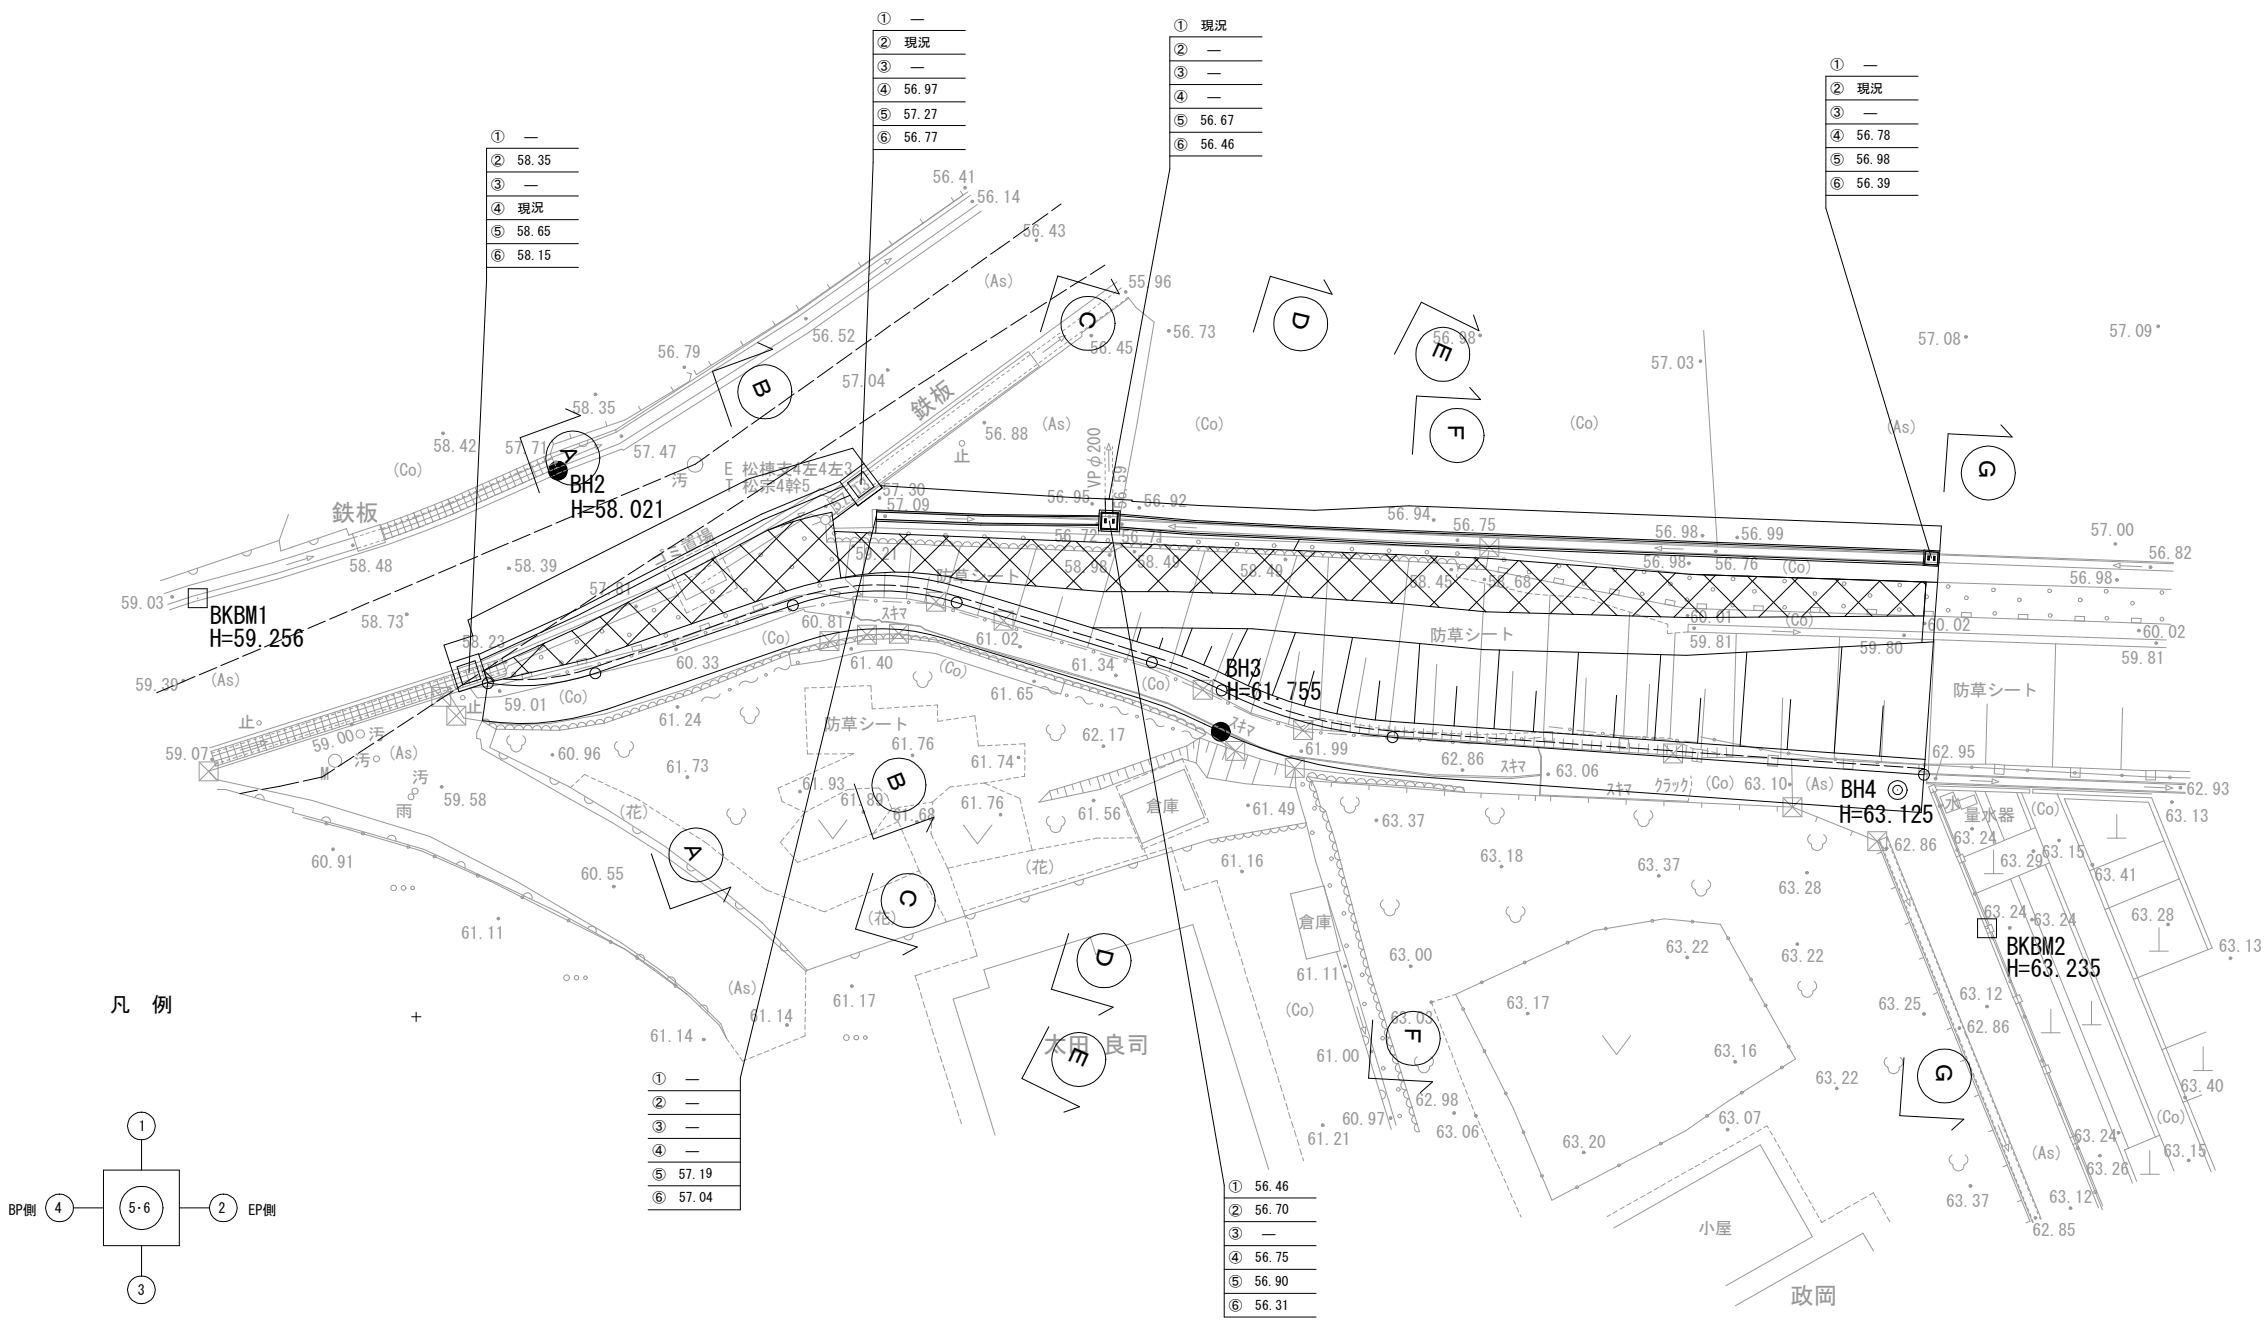

【参考図】	
工 事 名	安佐南4区847号里道改良工事（7-1）
図 面 名	排 水 系 統 図
作成年月日	令和7年1月
縮 尺	S=1:100 図面番号 1/2
事業者名	広島市安佐南区役所農林建設部地域整備課

大型ブロック積擁壁割付図

S=1:50

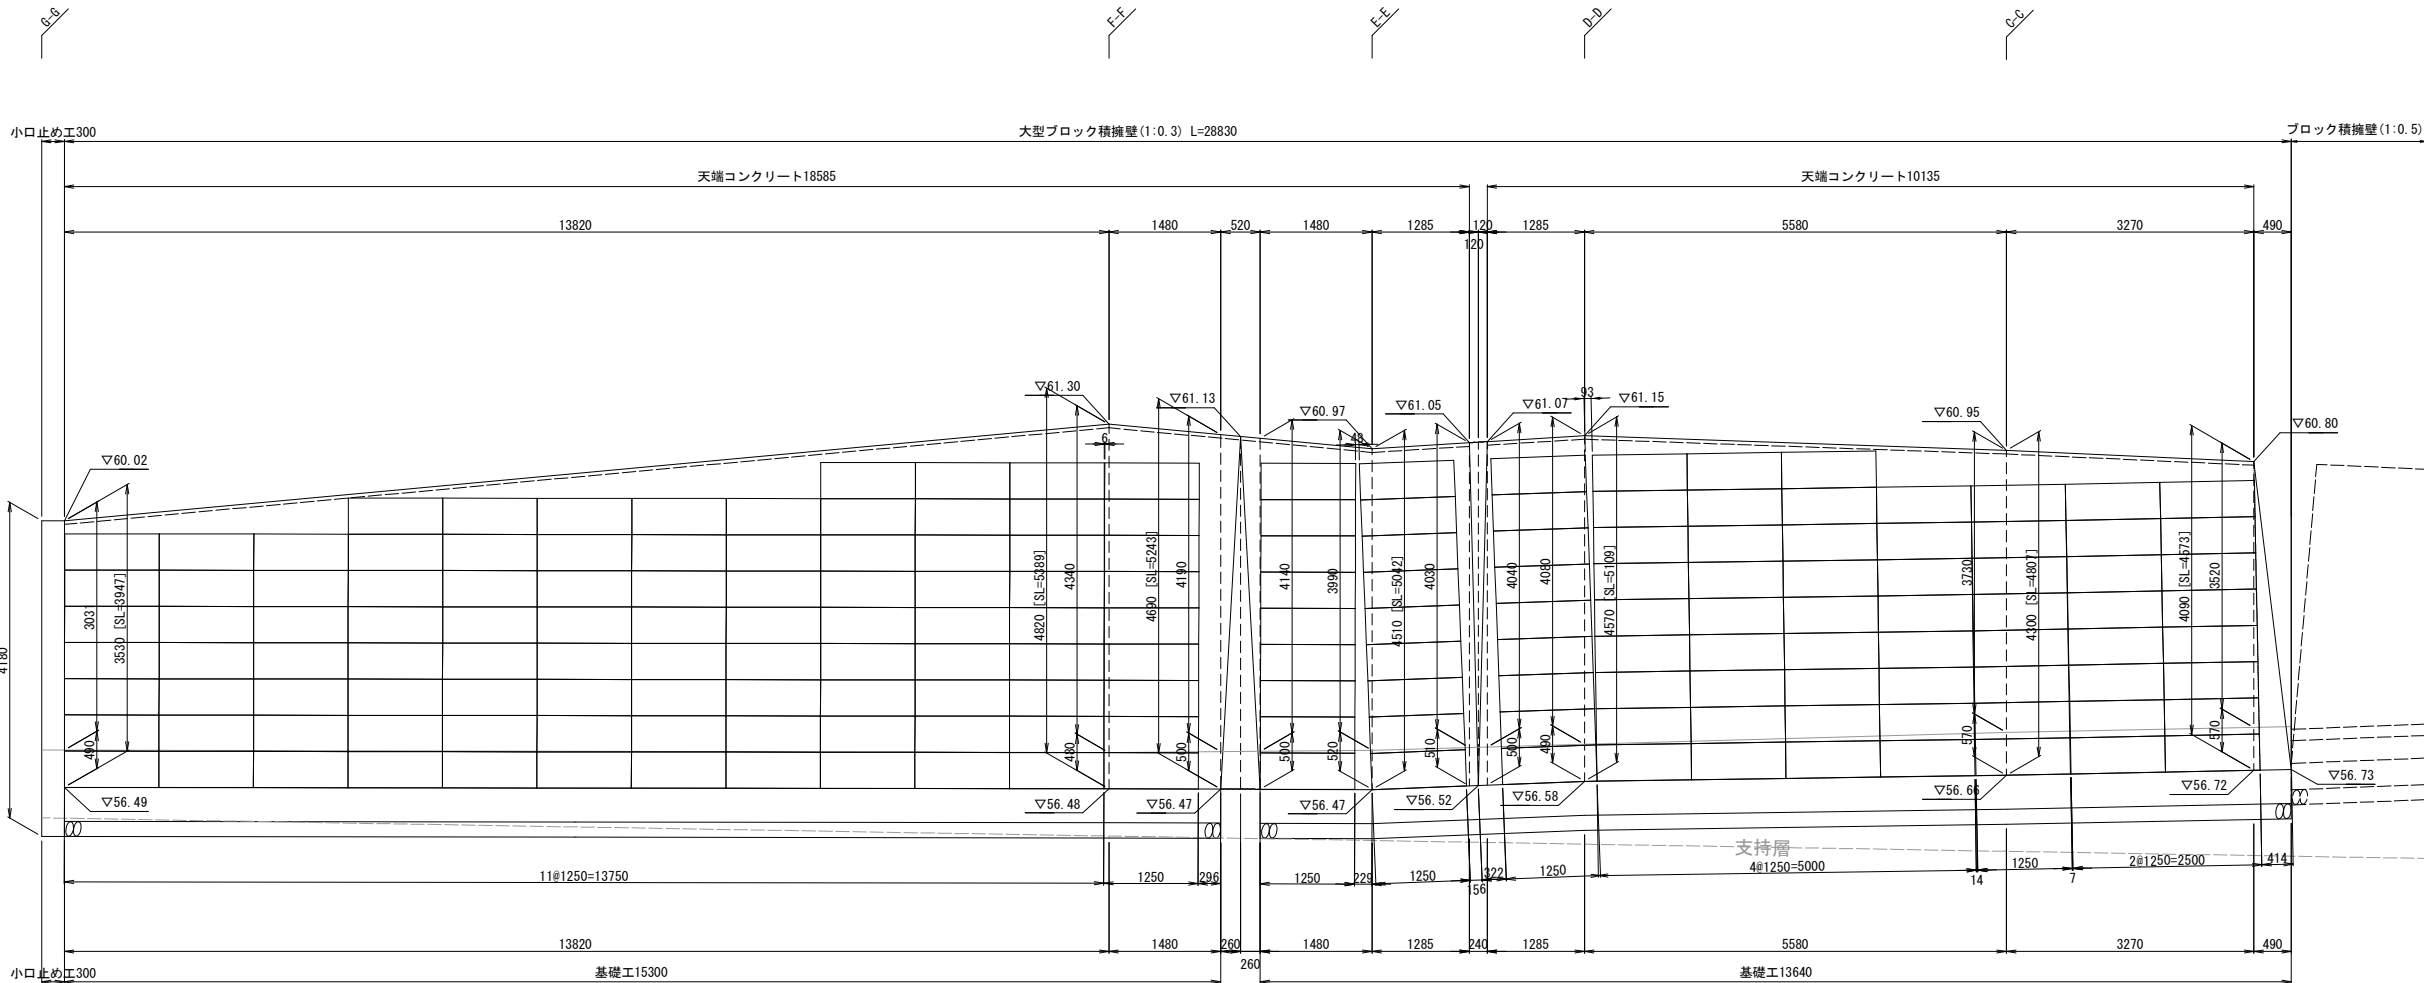

【参考図】			
工 事 名	安佐南4区847号里道改良工事（7-1）		
図 面 名	大型ブロック積擁壁割付図		
作成年月日	令和7年1月		
縮 尺	S=1:50	図面番号	2 / 2
事業者名	広島市安佐南区役所農林建設部地域整備課		

【参考図】 借地予定範囲



ジュンテンドー

施工ヤード

