


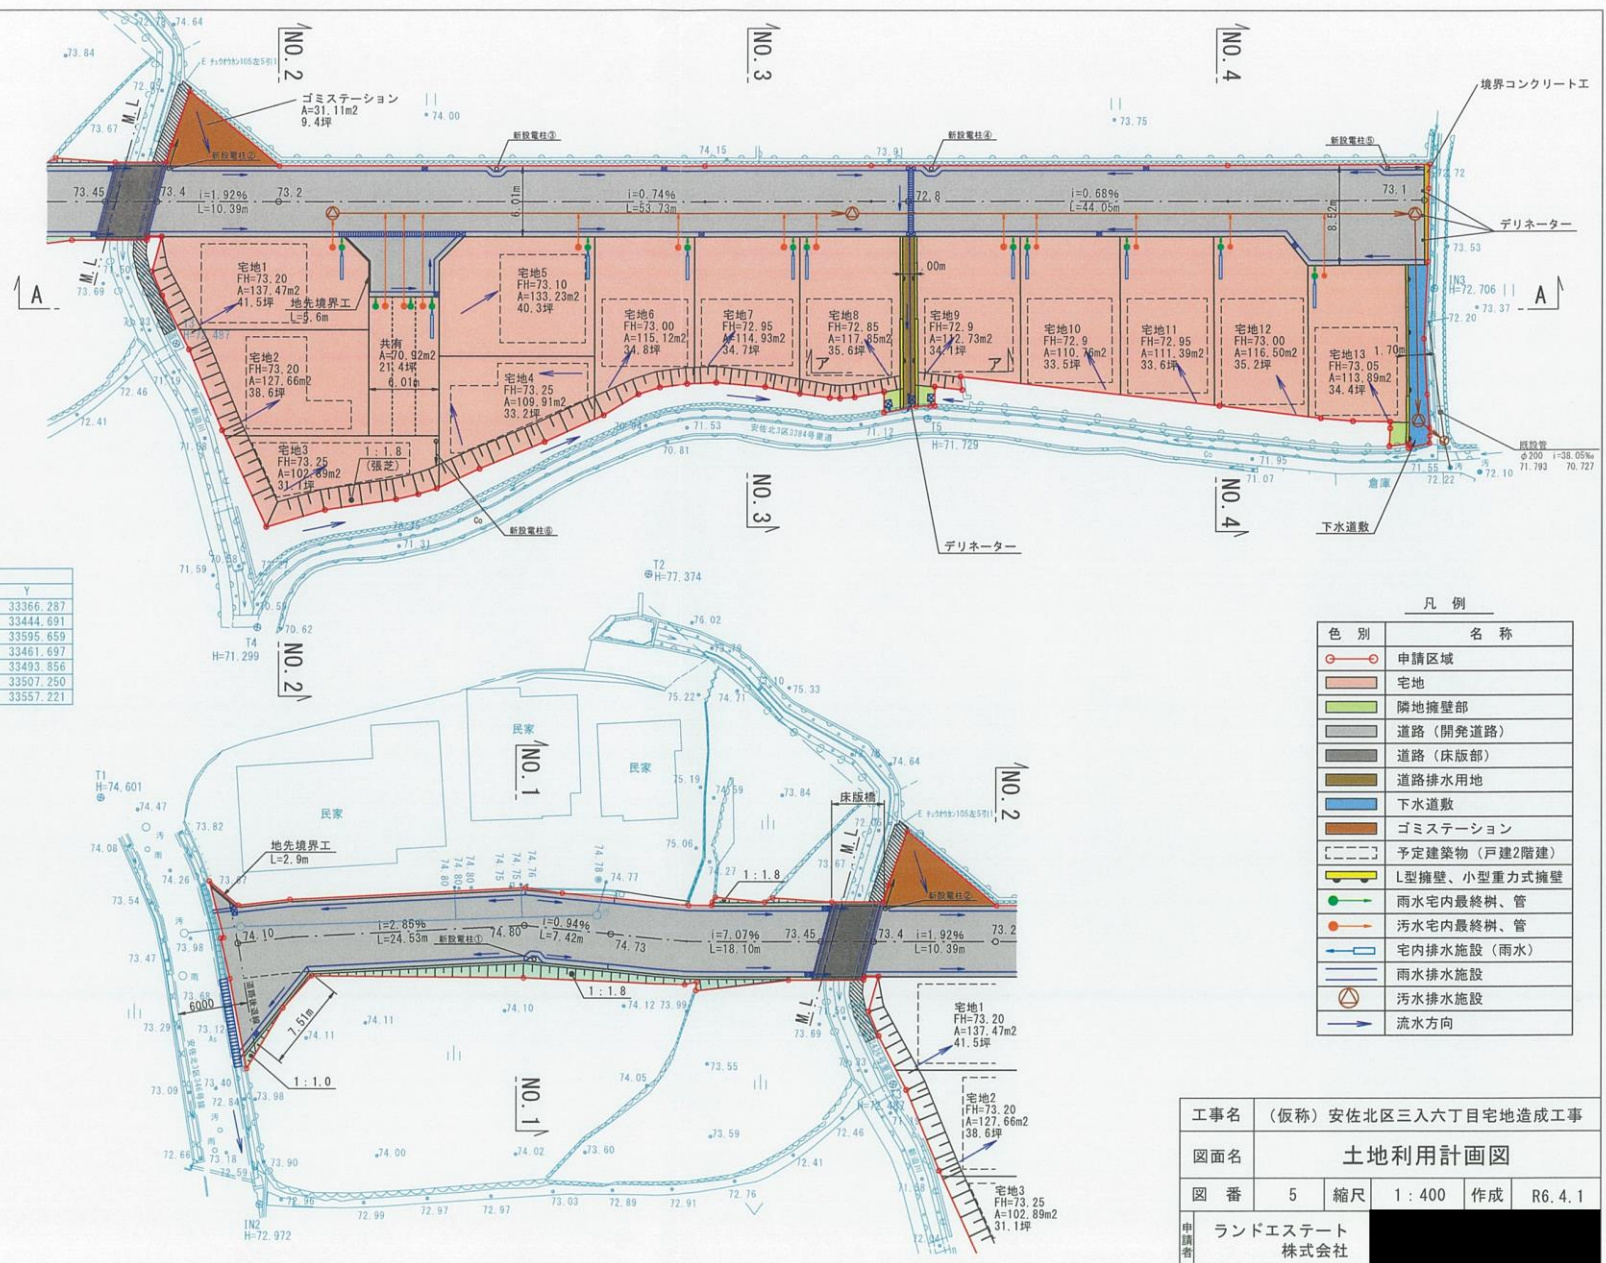

S=1:400

基準点座標リスト		
点名	X	Y
IN1	-161155.692	33366.287
IN2	-161198.146	33444.691
IN3	-161138.698	33595.659
T2	-161137.531	33461.697
T3	-161173.240	33493.856
T4	-161194.440	33507.250
T5	-161161.439	33557.221



凡 例	
色 別	名 称
	申請区域
	宅地
	隣地擁壁部
	道路（開発道路）
	道路（床版部）
	道路排水用地
	下水道敷
	ゴミステーション
	予定建築物（戸建2階建）
	L型擁壁、小型重力式擁壁
	雨水宅内最終樹、管
	汚水宅内最終樹、管
	宅内排水施設（雨水）
	雨水排水施設
	汚水排水施設
	流水方向

工事名	(仮称) 安佐北区三八六丁目宅地造成工事		
図面名	土地利用計画図		
図 番	5	縮尺	1:400
		作成	R6.4.1
申請書	ランドエース 株式会社		