


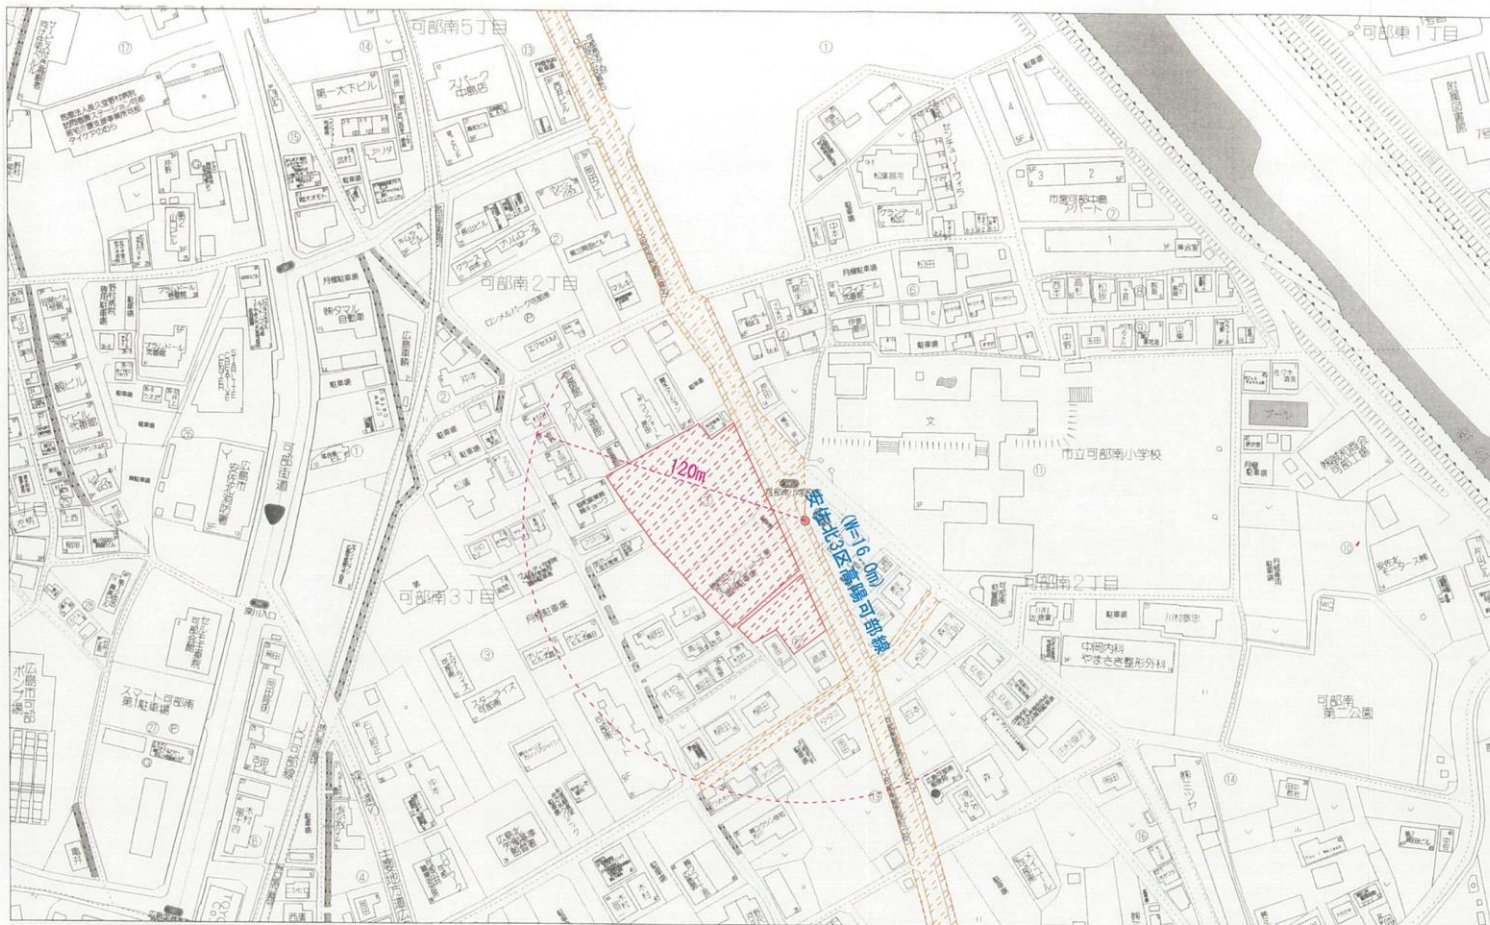

広指宅号  
第 6.11 号  
収 - 6.11 収  
都市整備局指導部  
宅地開発指導課

凡 例



申請地



道路



河川

雨水放流先

汚水放流先



消火栓

ザグザグ可部南店舗開発工事

| 図名              | 位置図       |      |
|-----------------|-----------|------|
| 縮尺              | S=1:2000  | 図面番号 |
| 測量<br>年月日<br>設計 | 令和6年1月22日 | 1    |

申請者： 株式会社ザグザグ

施工： 株式会社コーポレーション