


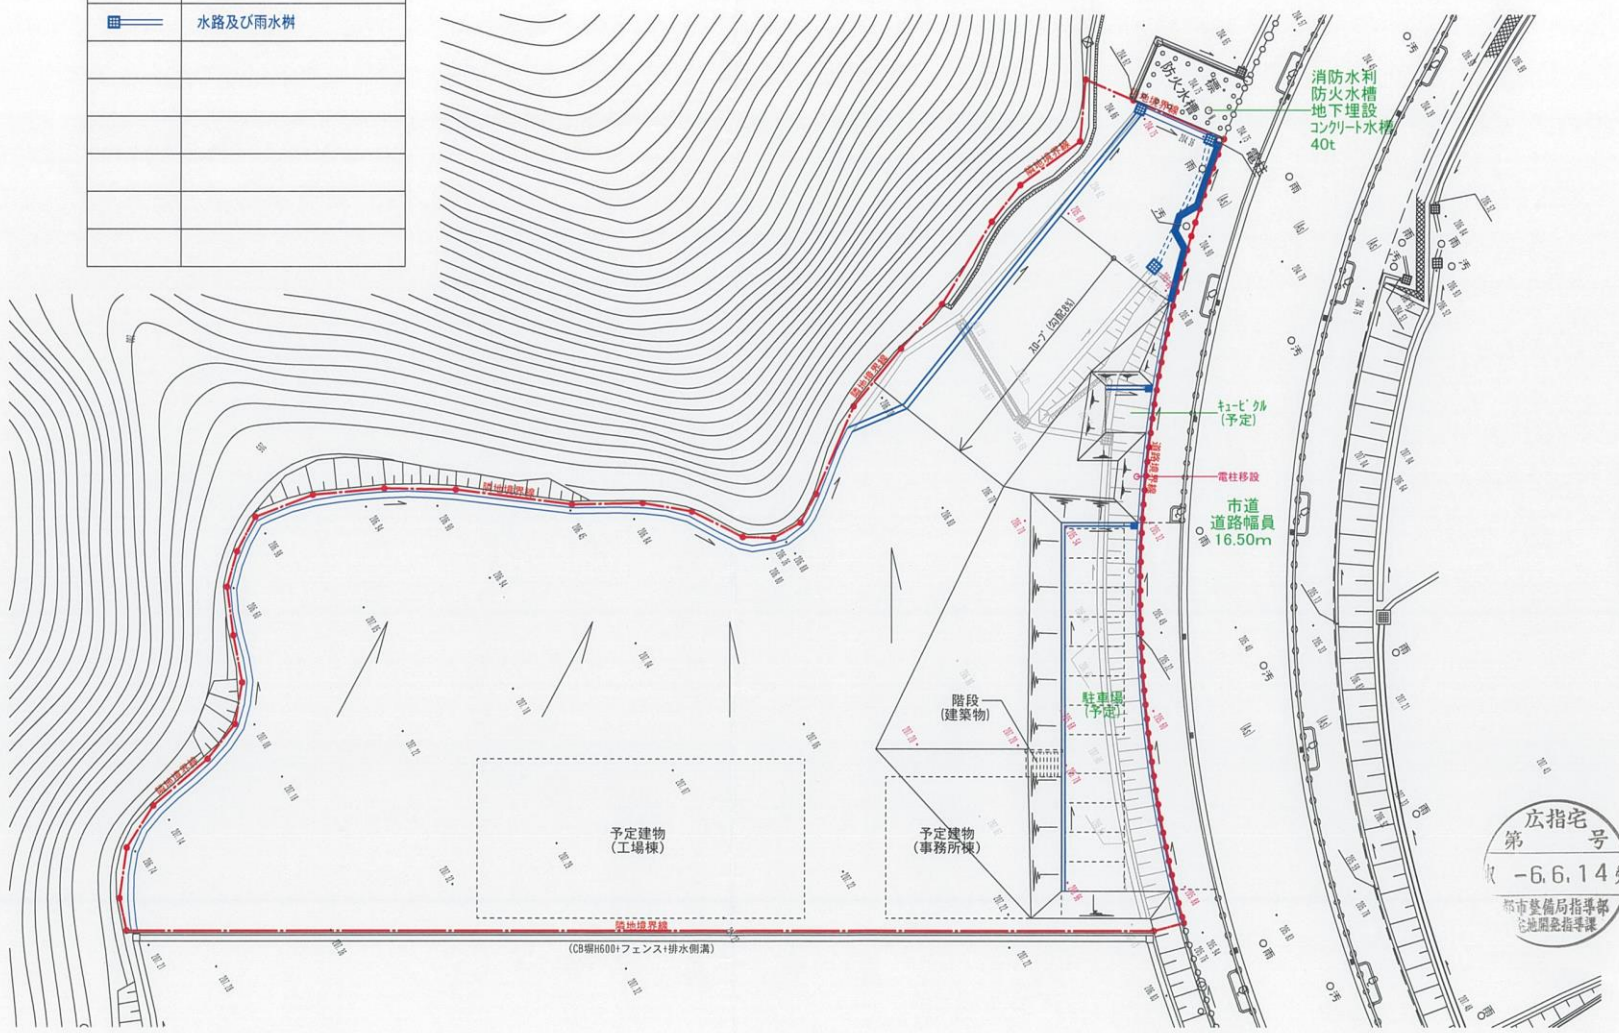

凡例

—●—	開発区域線 (敷地・道路境界線)
■	水路及び雨水樹



広指宅 号
第 -6.6.14 号
都市整備局指導部
土地利用指導課



設計に緑を

記事		設計年月日	御承認	工事名 タガワ新社屋新築工事	設計 No	図面 No
			所長 設計 製図	図面名 土地利用計画図	縮尺 1/400	04