


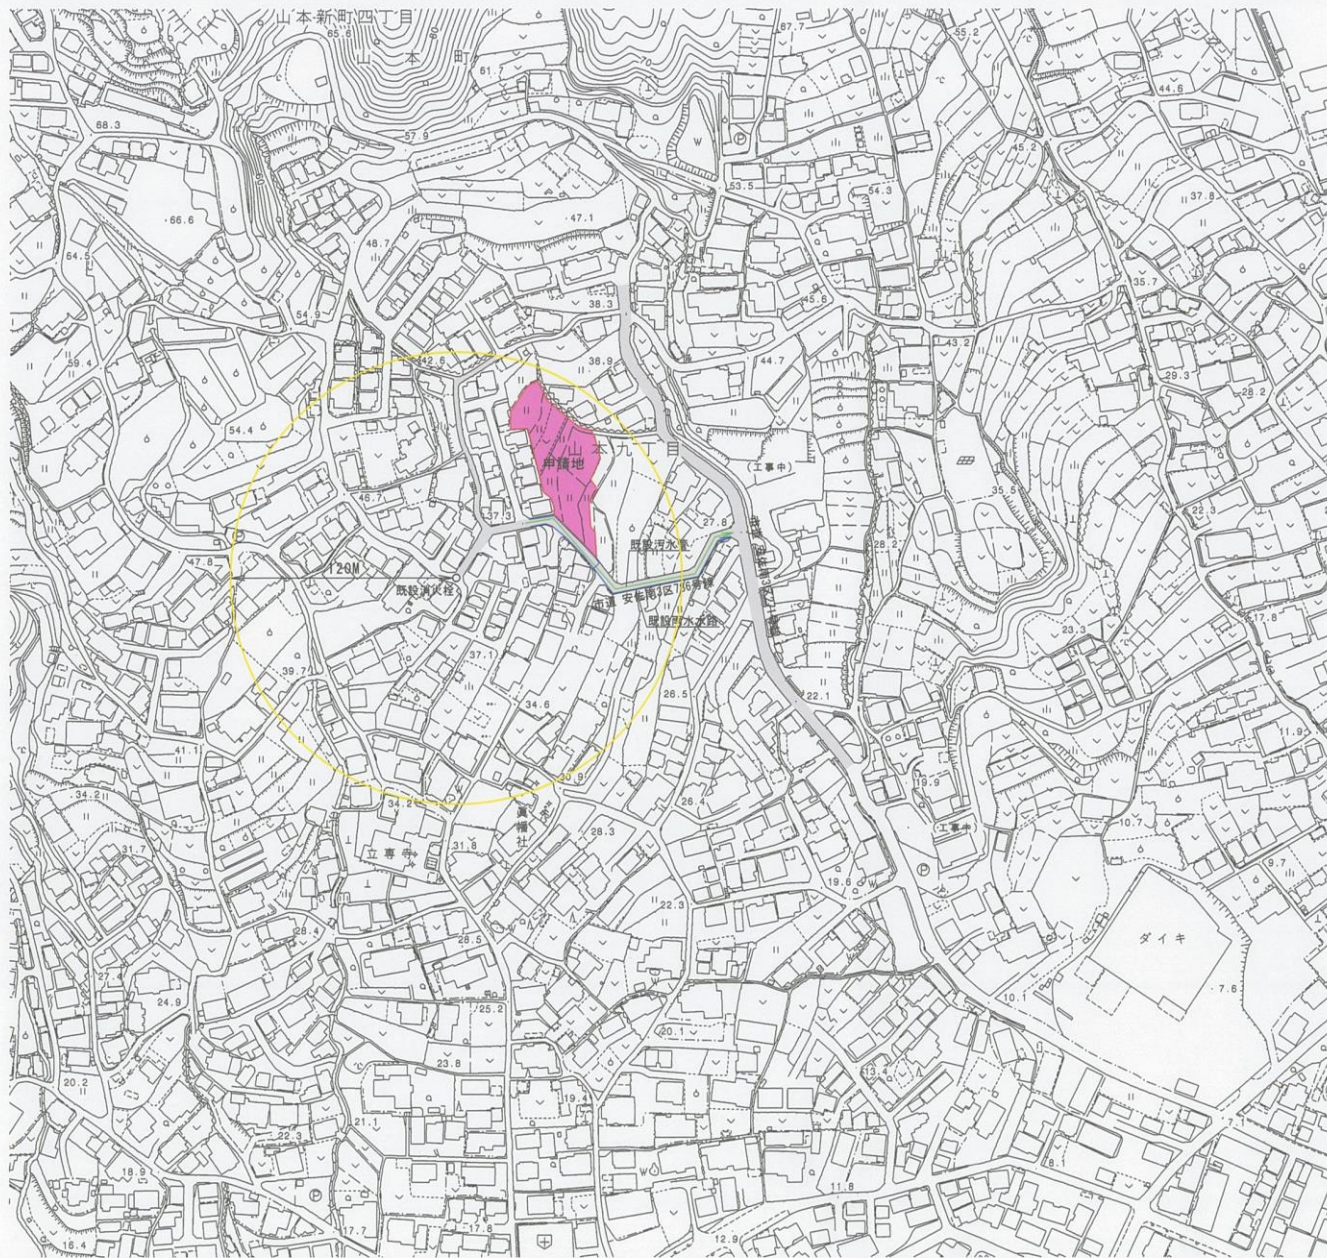

S=1:2,500

広指宅  
第 号  
収 -6.9.27  
都市整備局指導部  
宅地開発指導課

| 凡 例   |        |
|---|--------|
| <span style="display:inline-block; width:15px; height:10px; background-color: #ff00ff; border: 1px solid black;"></span> | 申請地    |
| <span style="display:inline-block; width:15px; height:10px; background-color: #cccccc; border: 1px solid black;"></span> | 市道     |
| ○   | 既設消火栓  |
| <span style="display:inline-block; width:15px; height:2px; background-color: #0000ff; border: 1px solid black;"></span>  | 既設雨水水路 |
| <span style="display:inline-block; width:15px; height:2px; background-color: #00ff00; border: 1px solid black;"></span>  | 既設污水管  |
|   |        |
|   |        |
|   |        |

|              |         |        |
|--------------|---------|--------|
| 広島市安佐南区山本九丁目 |         |        |
| 位 置 図        |         |        |
| 縮尺           | 1:2,500 | 図面番号 1 |