


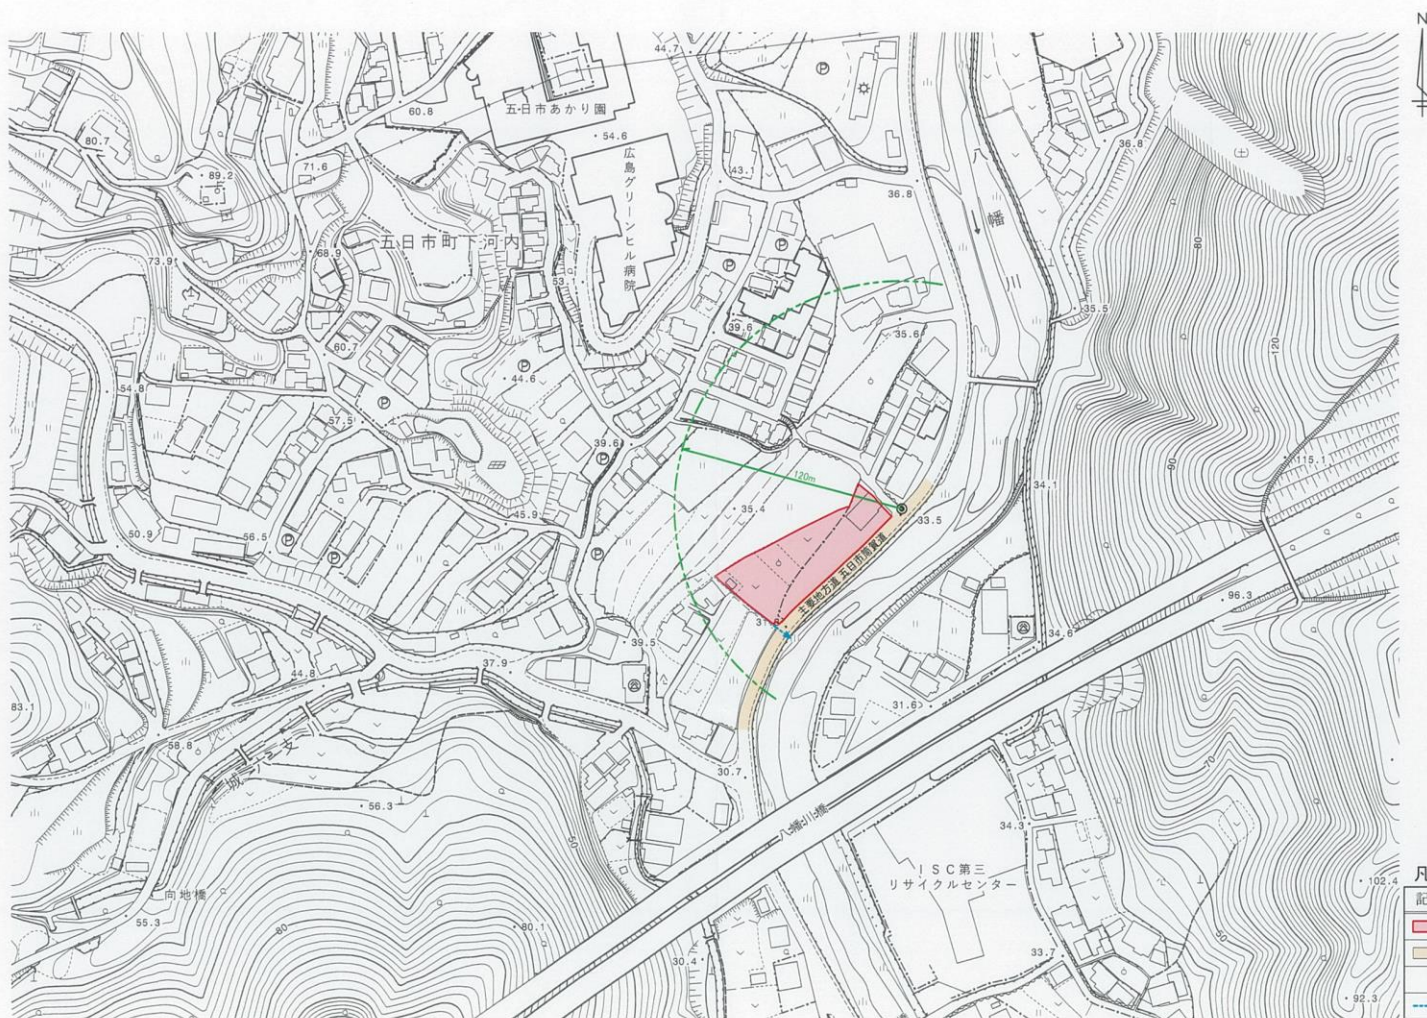

凡 例

記 号	種 別
	開 発 区 域
	主 要 地 方 道
	消 火 栓
---	排 水 系 路

件 名 (仮称)ウオント下河内店開発工事		
図 面 名	位 置 図	図面番号
製図年月日	令和 6 年 6 月 1 日 縮 尺 S=1:2500	1