



位置図

S=1/1500

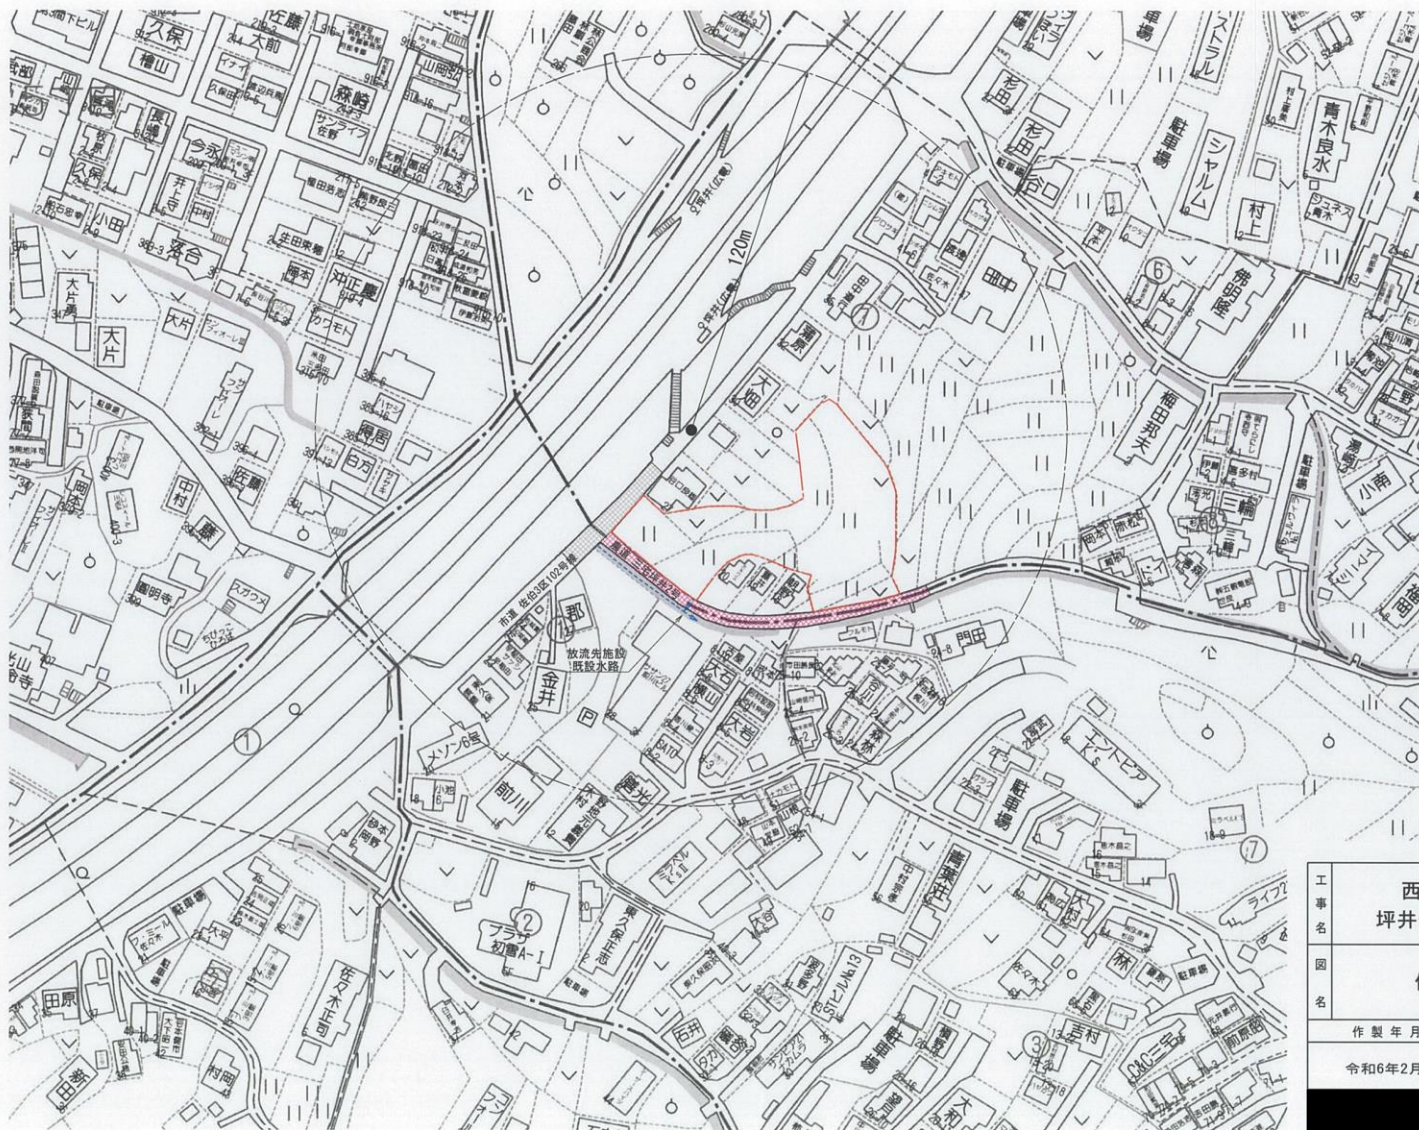

凡例	色別
開発区域	赤線
放流先施設	点線
市道	灰色斜線
農道	赤点線
消火栓	黒丸

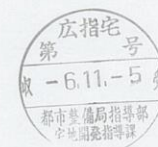

工事名	西広島開発(株) 坪井一丁目造成工事		図番
			1
図名	位置図		縮尺
			1/1500
作製年月日			
令和6年2月5日			