


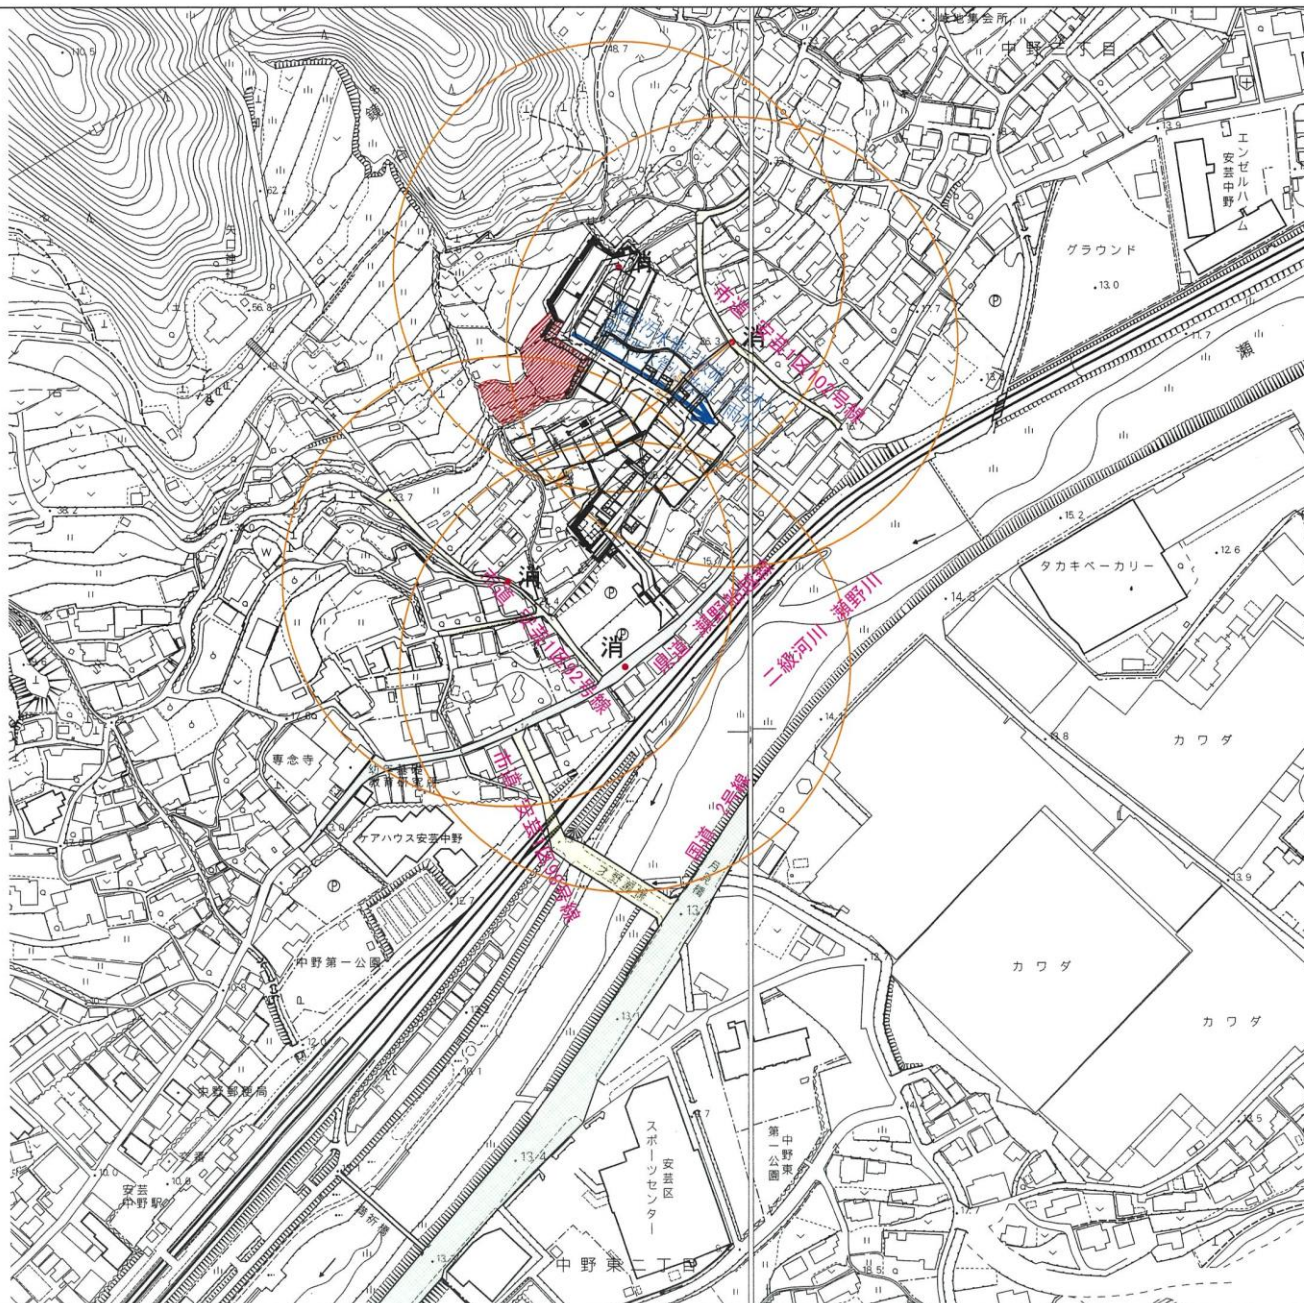

凡 例

申請地	
国道	
県道	
市道	
放流先水路	
消火栓	

図面番号	1	縮尺	S=1/2,500
工 事 名	安芸区中野三丁目2期 開発事業		
種 別	位 置 図	番 号	1/1
工事箇所	広島市安芸区中野三丁目 地内		